
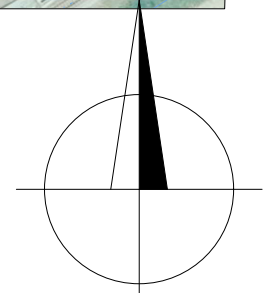
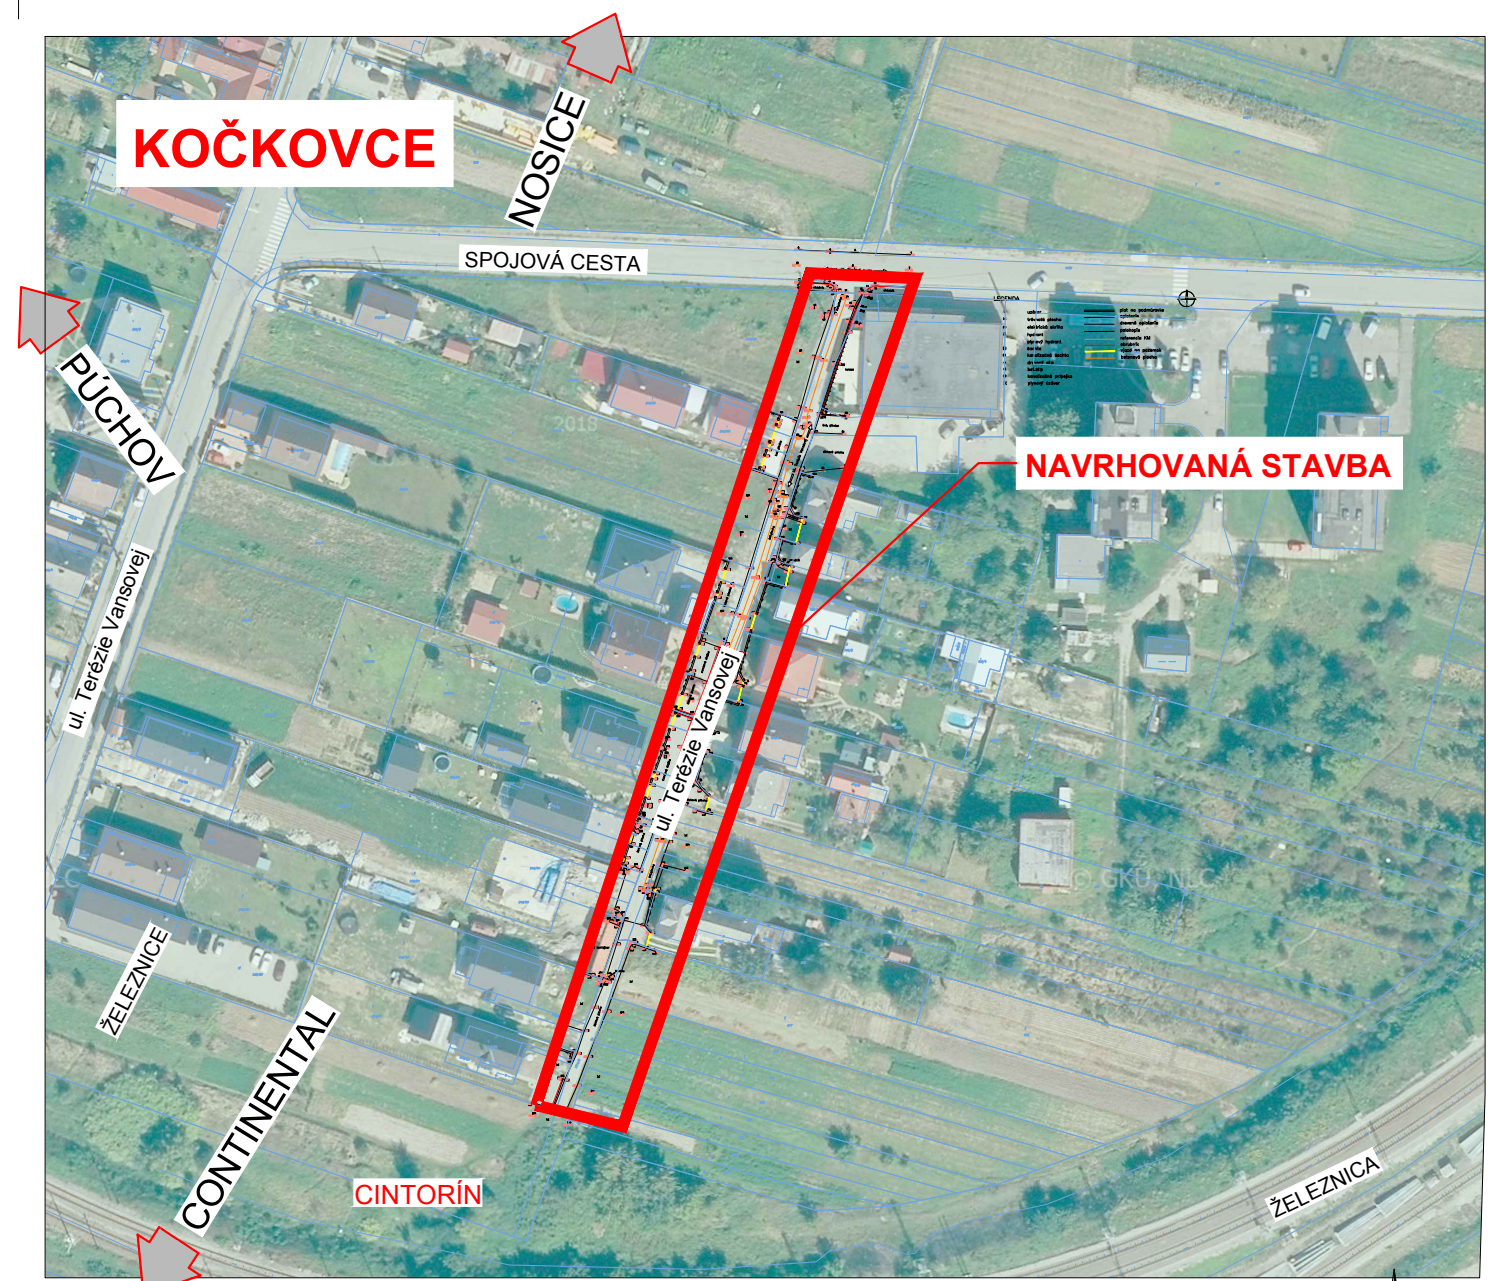


PREHLADNÁ SITUÁCIA

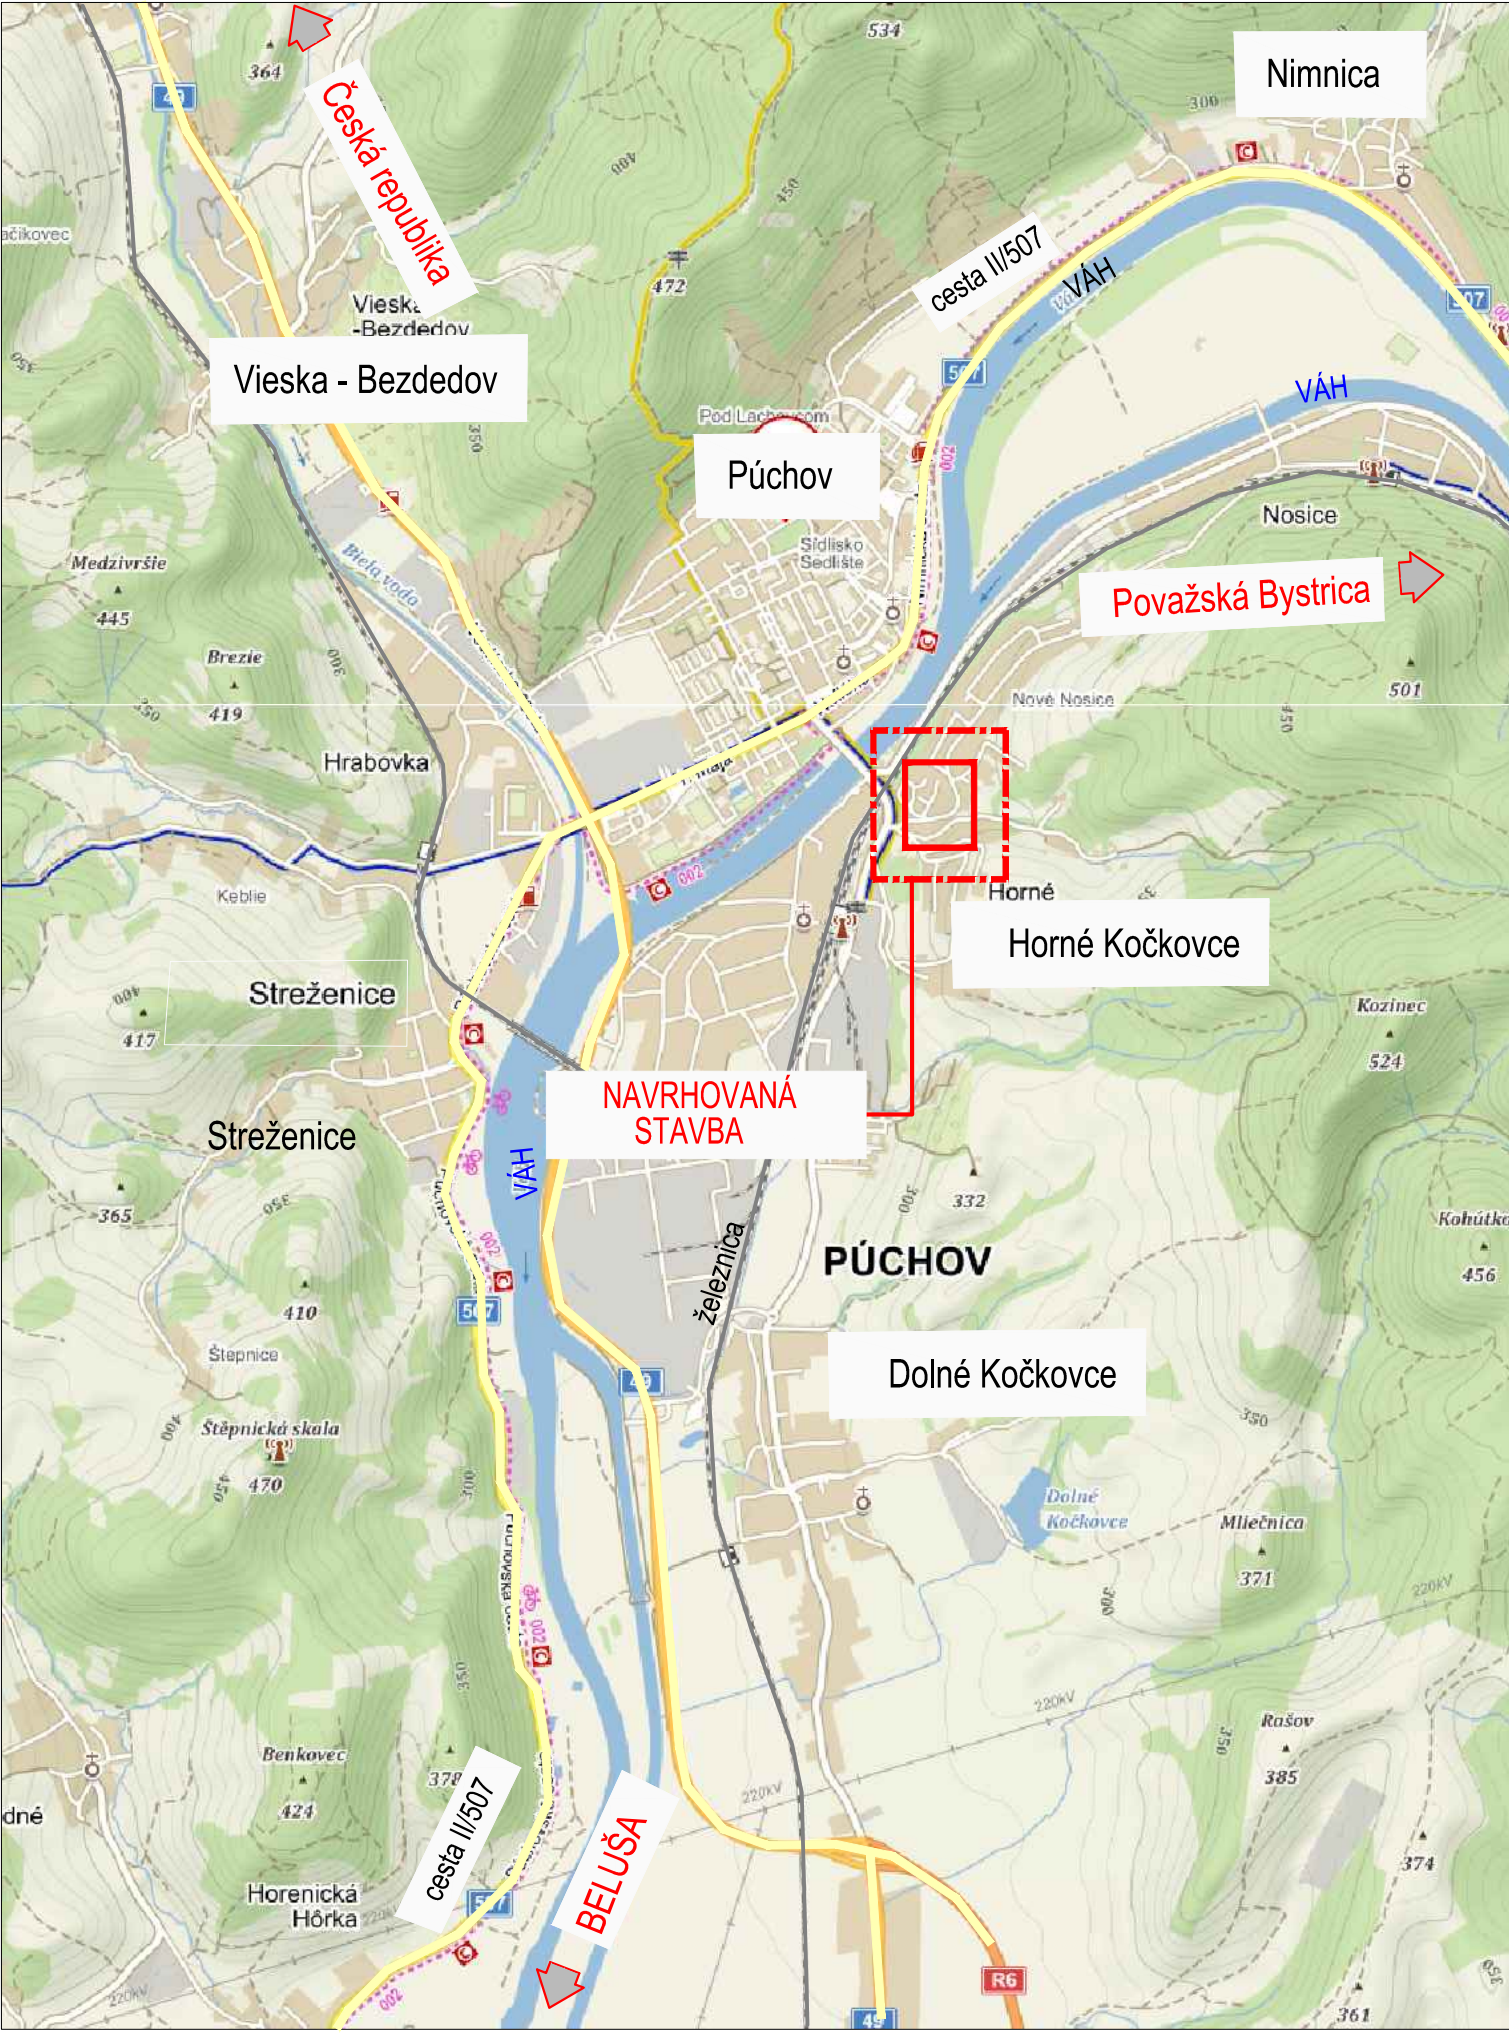

POZNÁMKA: PRED ZAČATÍM STAVEBNÝCH PRÁČ JE NUTNÉ VYTÝČIŤ VŠETKY PODZEMNÉ INŽINIERSKÉ SIETE ICH SPRÁVCAMI!
 SÚRADNICOVÝ SYSTÉM : JTSK
 VÝŠKOVÝ SYSTÉM : B.p.v.

ZÁKAZKA:		 DAQE Slovakia s.r.o. Pribinova 8953/62, 010 01 Žilina +421 908 047 197 pitonak@daqe.sk	
REKONŠTRUKCIA UL. T. VANSOVEJ pozemok KNE č.309/1 v k.ú. Horné Kočkovce			
PRÍLOHA: PREHLADNÁ SITUÁCIA		ČÍSLO ZÁKAZKY:	19-58
INVESTOR: Mesto Púchov, Štefánikova 821/21, 020 01 Púchov		DÁTUM:	11/2019
KRAJ: TRENČIANSKY	OKRES: PÚCHOV	K.Ú.: PÚCHOV	STUPEŇ: DSP
MANAŽÉR PROJEKTU:	ING. JÚLIUS HLAVÁČ	ZODPOVEDNÝ PROJEKTANT:	ING. LUKÁŠ ROLKO
NAVRHOL - VYPRACOVAL:	ING. JÚLIUS HLAVÁČ	KONTROLOVAL:	ING. LUKÁŠ ROLKO
		FORMÁT	2xA4
		ČÍSLO PRÍLOHY:	SÚPRAVA:
		02	