



Przekrój km 0+000 - 0+385

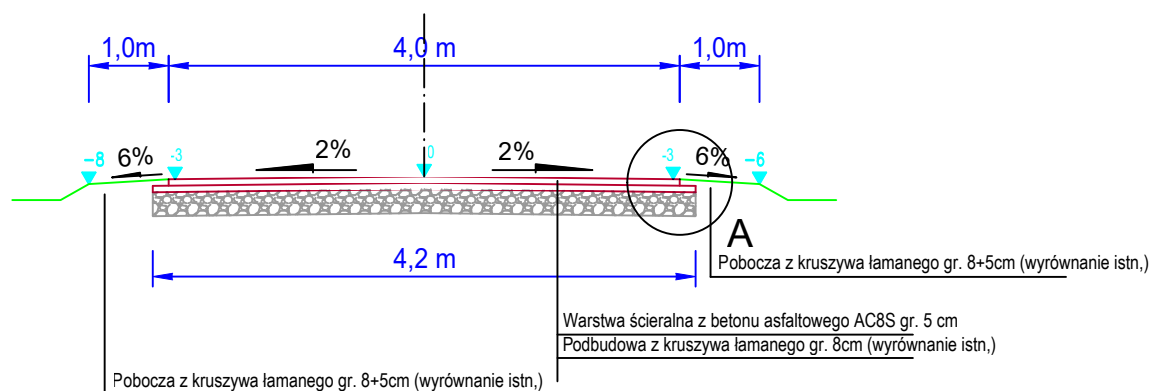

Szczegół "A"

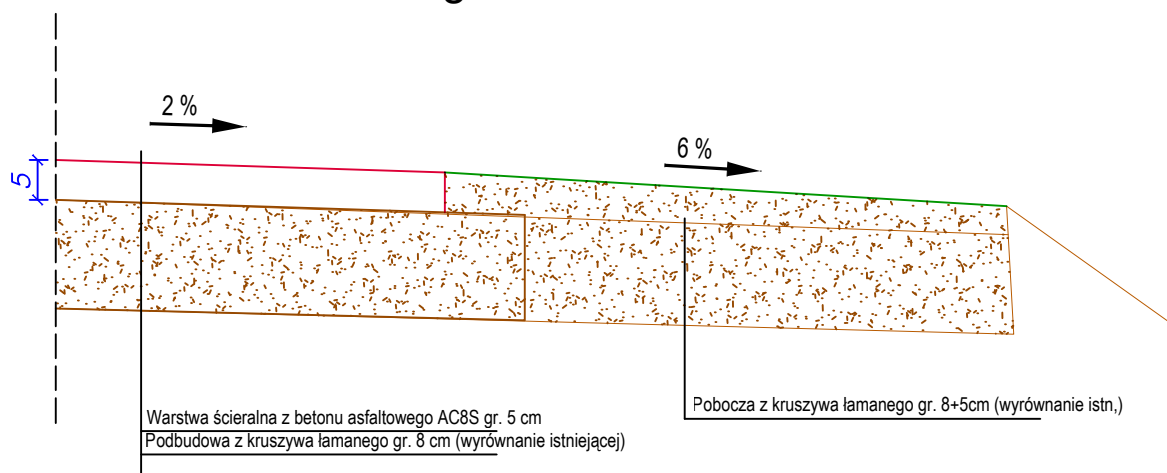

Usługi Projektowe Drogowe F. Rytwiński,

OBIEKT	Przebudowa nawierzchni ulicy Poziomkowej, w miejsc. Granice, gm. Teresin				
ZAMAWIAJĄCY	Wójt Gminy Teresin				BRANŻA drog.
NAZWA RYSUNKU	Przekrój normalny				SKALA 1:1000
	NAZWISKO	NR UPR.	SPECJALNOŚĆ	PODPIS	DATA
OPRACOWAŁ					02.2021
PROJEKTOWAŁ	Franciszek Rytwiński	148/88	drogi		NR RYS.
SPRAWDZIŁ					3