




Městský park / Světelně technické výsledky

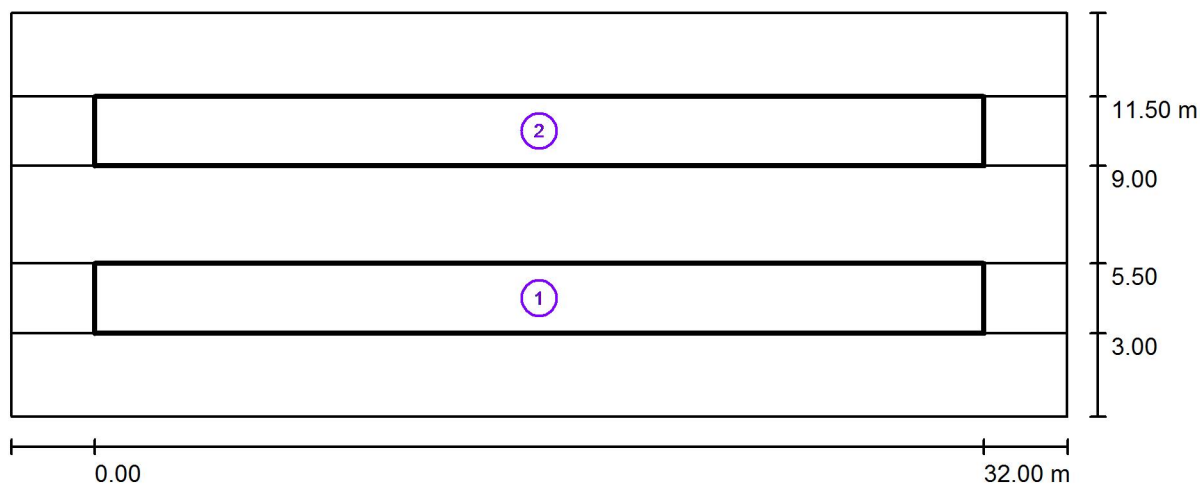

Činitel údržby: 0.75

Měřítko 1:272

Soupis vyhodnocovacího pole

- 1 Vyhodnocovací pole Chodník 1
 Délka: 32.000 m, Šířka: 2.500 m
 Rastr: 11 x 3 Body
 Příslušející silniční prvky: Chodník 1.
 Zvolená třída osvětlení: S4

(Ne všechny fotometrické požadavky jsou splněny.)

Skutečné hodnoty podle výpočtu:
 Požadované hodnoty podle třídy:
 Splněno/nesplněno:

E_m [lx]
 6.09
 ≥ 5.00
 ✓

E_{min} [lx]
 0.44
 ≥ 1.00
 ✗



Elpron Nitra

Zpracovatel Ing. Miroslav Slančík
Telefon
Fax
e-mail elpron.nr@gmail.com

Městský park / Světelně technické výsledky

Soupis vyhodnocovacího pole

- 2 Vyhodnocovací pole Chodník 2
Délka: 32.000 m, Šířka: 2.500 m
Rastr: 11 x 3 Body
Příslušející silniční prvky: Chodník 2.
Zvolená třída osvětlení: S6


(Ne všechny fotometrické požadavky jsou splněny.)

Skutečné hodnoty podle výpočtu:
Požadované hodnoty podle třídy:
Splněno/nesplněno:

E_m [lx]	E_{min} [lx]
1.15	0.28
≥ 2.00	≥ 0.60
X	X



Městský park / Ztvárnění 3D

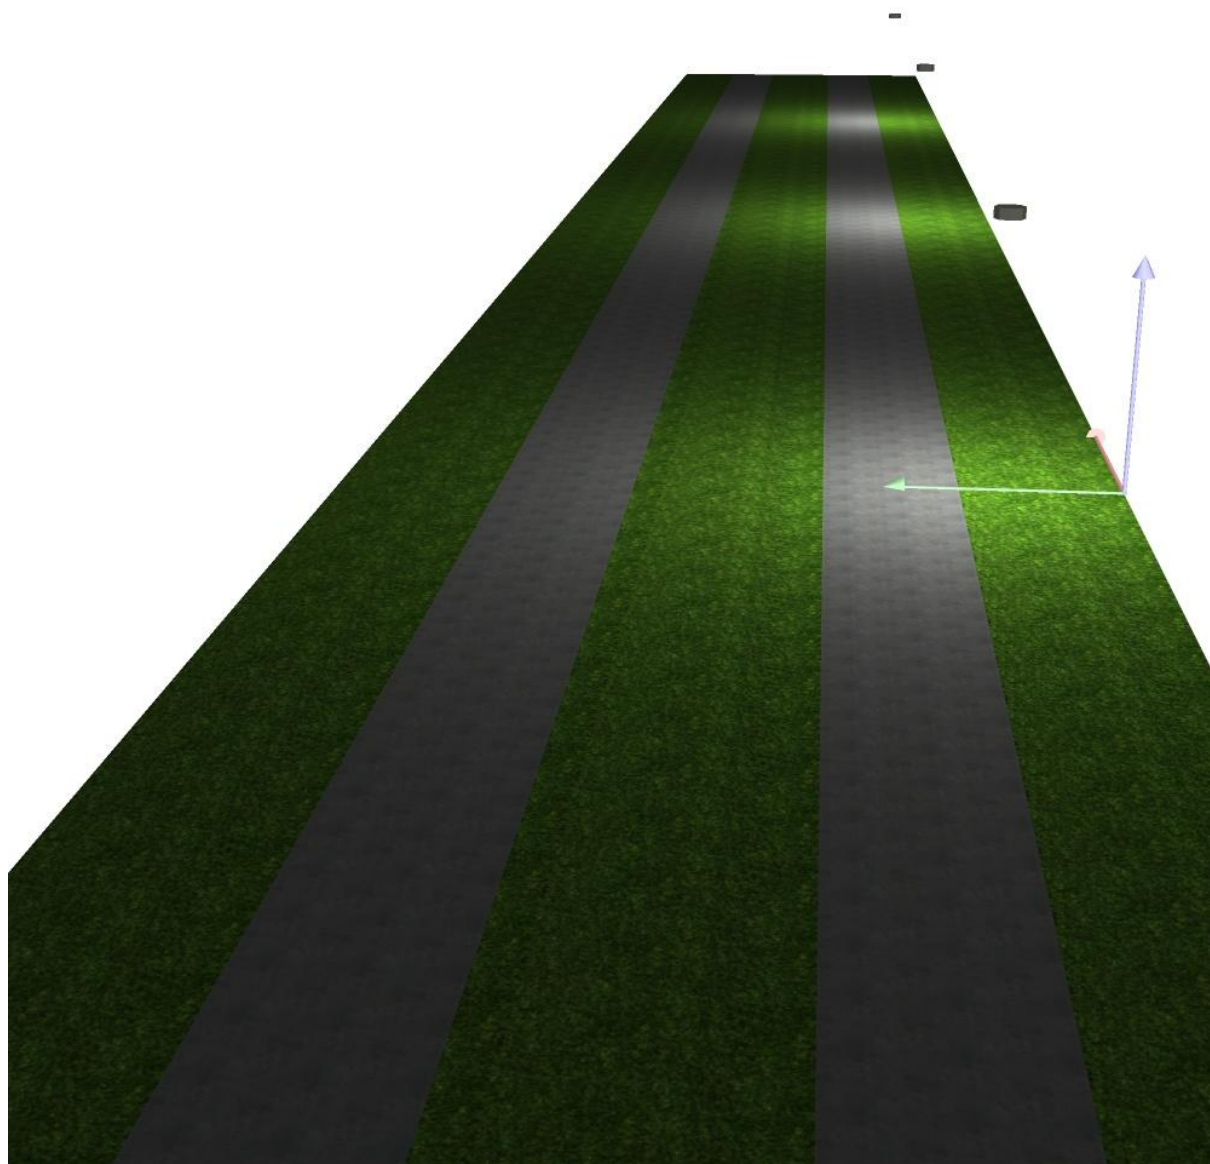




Elpron Nitra

Zpracovatel Ing. Miroslav Slančík
 Telefon
 Fax
 e-mail elpron.nr@gmail.com

Mestský park / Vyhodnocovací pole Chodník 1 / Isolinie (E)

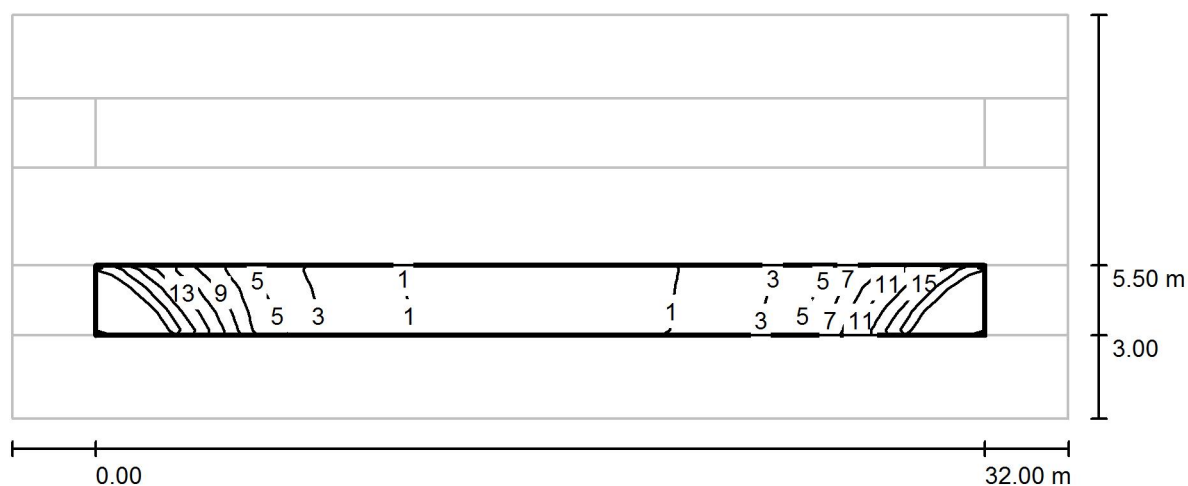

Hodnoty v Lux, Měřítko 1 : 272

Rastr: 11 x 3 Body

E_m [lx]
6.09

E_{min} [lx]
0.44

E_{max} [lx]
25

E_{min} / E_m
0.072


E_{min} / E_{max}
0.018



Elpron Nitra

Zpracovatel Ing. Miroslav Slančík
 Telefon
 Fax
 e-mail elpron.nr@gmail.com

Mestský park / Vyhodnocovací pole Chodník 2 / Isolinie (E)

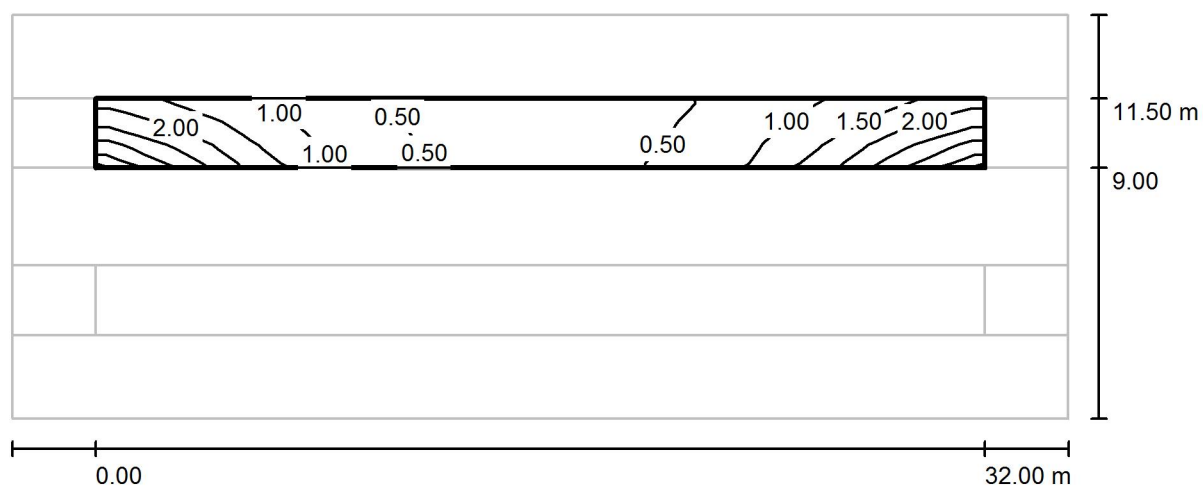

Hodnoty v Lux, Měřítko 1 : 272

Rastr: 11 x 3 Body

E_m [lx]
1.15

E_{min} [lx]
0.28

E_{max} [lx]
3.25

E_{min} / E_m
0.243

E_{min} / E_{max}
0.086