
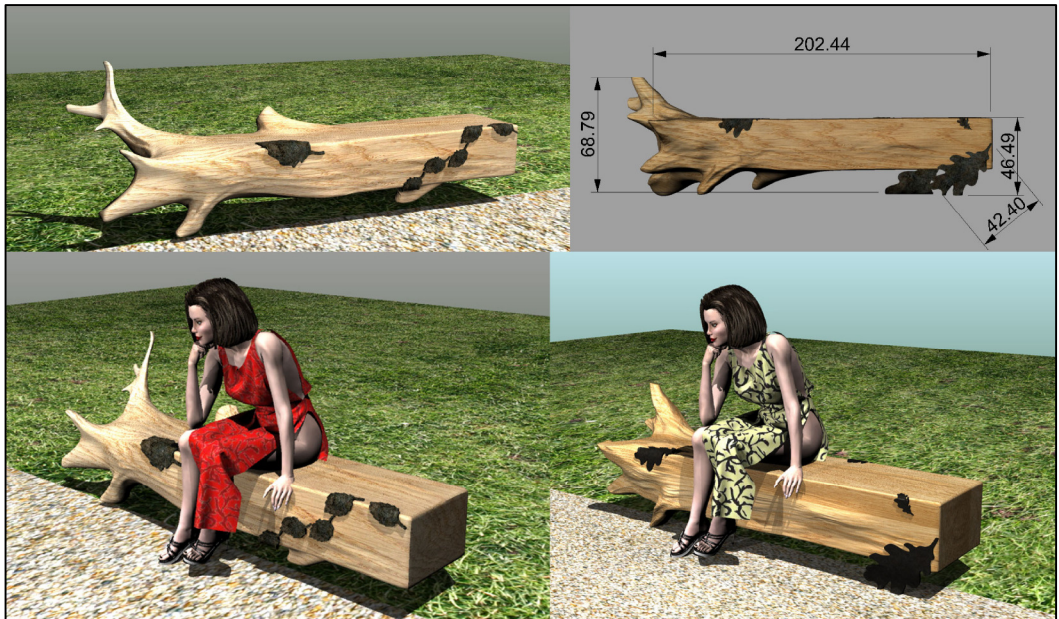
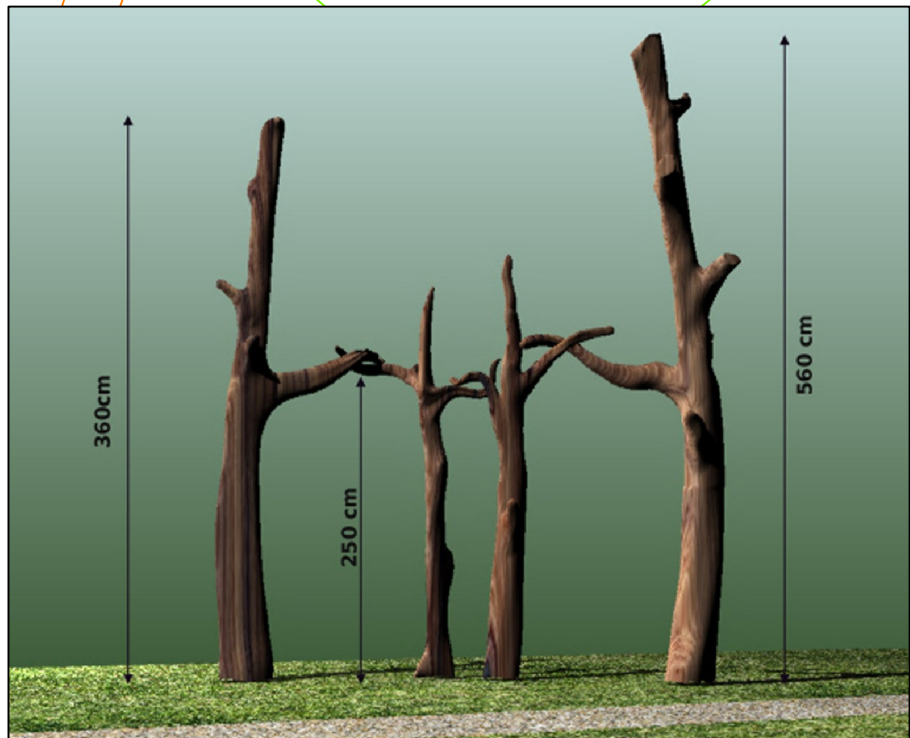
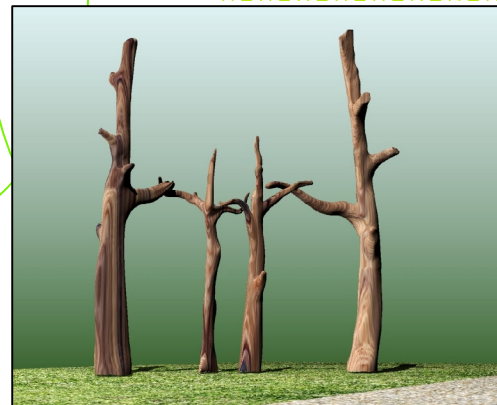


BUDOVANIE PRVKOV ZELENEJ INFRAŠTRUKTÚRY -  
MESTSKÝ PARK NITRA, ČASŤ NOVÝ PARK

ZÁHRADA FARIEB - CELKOVÉ RIEŠENIE M : 1 : 200

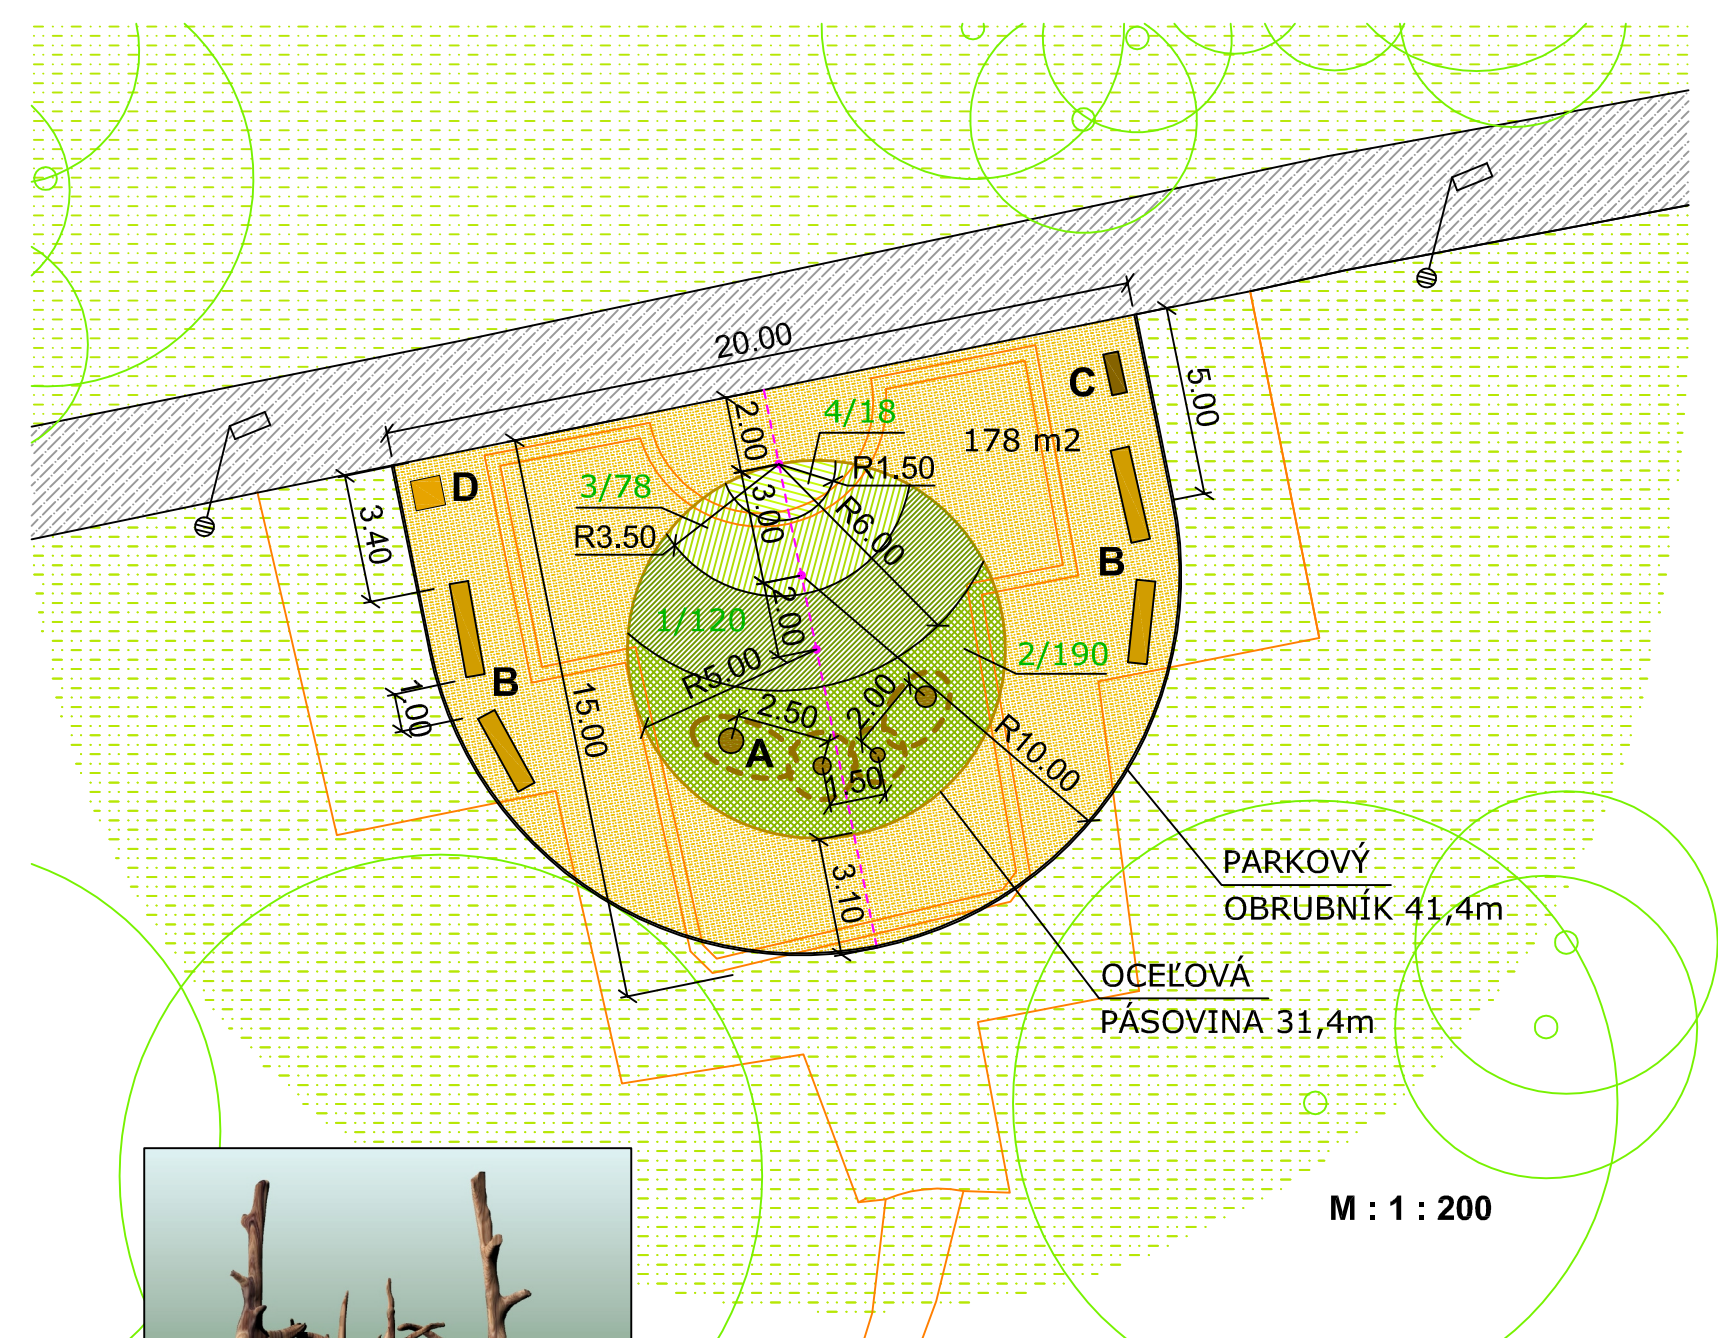

LAVIČKA - OPRACOVANÝ KMEŇ ALTERNATÍVA S KOVOVÝMI LISTAMI

Objekty pozostávajú z dreveného povrchovo upraveného prírodného masívu kombinovaného so zváraným železom povrchovo upraveným antikoroziným náterom. Kotvenie objektov je pomocou chemickej kotvy do betónových pätiiek.

LEGENDA:

- A PLASTIKA STROM - SAMORAST
- B LAVIČKA ATYP
- C INFORMAČNÁ TABULA
- D NÁDOBA NA ODPAD
- HAHON POKRYVNÝCH KRÍKOV
- PARKOVÝ TRÁVNÍK
- SYPANÝ POVRCH
- JESTVUJÚCE STROMY
- ASFALTOVÝ CHODNÍK
- POVODNÉ LÍNIE - BÚRANIE

NAVRHNUITÉ KRÍKY:

- 1 COTONEASTER DAMMERI 'CORAL BEAUTY' 24 m2
- 2 HYPERICUM CALYGINUM 38m2
- 3 VINCA MINOR 13 m2
- 4 VINCA MINOR 'VARIEGATA' 3 m2

HLAVNÝ PROJEKTANT :	ZODPOVEDNÝ PROJEKTANT :	VYPRACOVAL :
ING. ZOLTÁN BALKO	ING. ZOLTÁN BALKO, 0013 KA	
SPOLUPRÁCA :	MGR. ART. PAVOL DUBINA	
INVESTOR: MESTO NITRA, ŠTEFÁNIKOVA TRIEDA 60, 950 06 NITRA		
STAVBA: BUDOVANIE PRVKOV ZELENEJ INFRAŠTRUKTÚRY - MESTSKÝ PARK NITRA, ČASŤ NOVÝ PARK		
PROFESIA : KRAJINNÁ ARCHITEKTÚRA		LOKALITA : k. ú. Nitra
STAVEBNÝ OBJEKT: SO 012 ZÁHRADA FARIEB, SO 051		
OBSAH VÝKRESU : ZÁHRADA FARIEB - CELKOVÉ RIEŠENIE		

ING. ZOLTÁN BALKO Tribecská 1 949 01 Nitra tel. : 0905 520 550 zolobalko@satronet.sk		
ZÁKAZKA ČÍSLO :		
DÁTUM	04 / 2017	VÝKRES Č.:  <b>9</b>
STUPEŇ	RP	
FORMÁT	2A 4	
MIERKA	1 : 200	

POCTA STROMOM (RODINKA STROMOV) - SÚSOŠIE SAMORASTOV OPRACOVANÝCH KMEŇOV