



BUDOVANIE PRVKOV ZELENEJ INFRASTRUKTURY - MESTSKÝ PARK NITRA, ČASŤ NOVÝ PARK

PROMENÁDA ČASŤ ZÁHONY C, D  
M : 1 : 150


Záhon C Vytyčovací plán - trvalky: skupiny

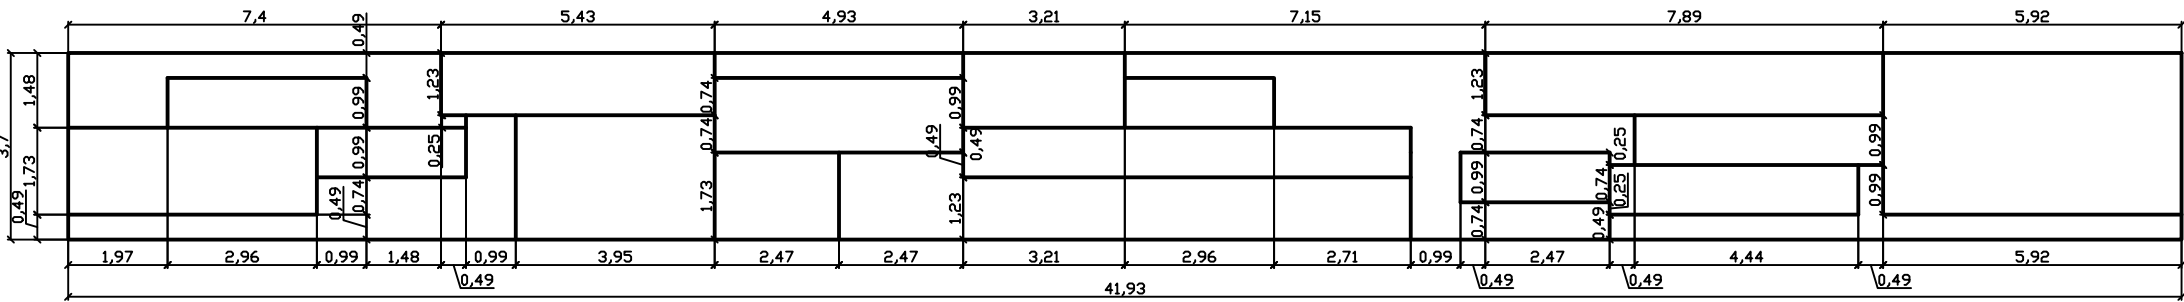


Záhon C Vytyčovací plán - cibuloviny

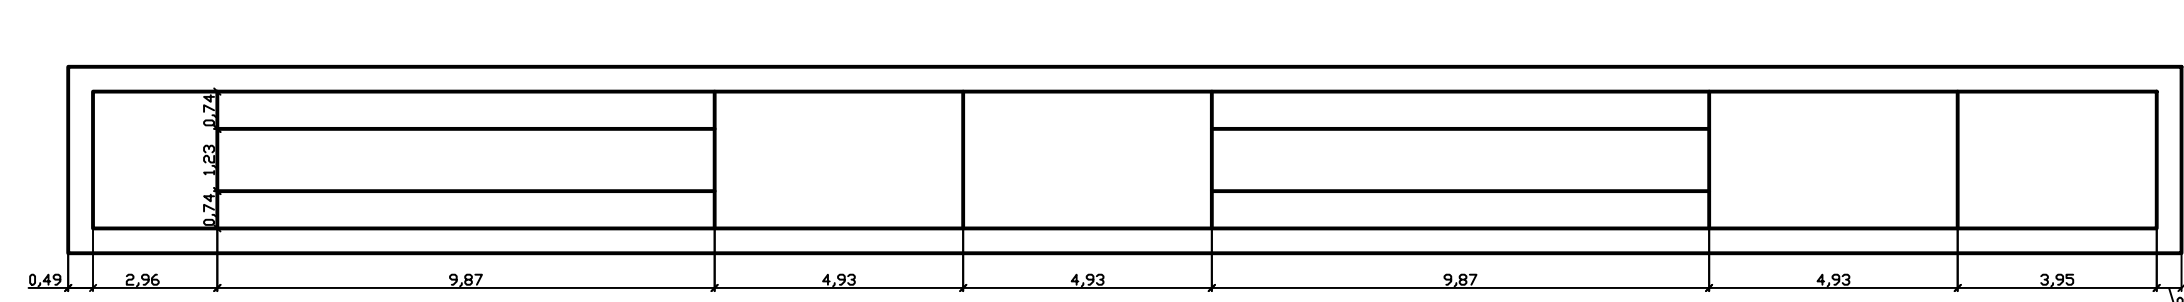





Záhon C Osadzovací plán - cibuloviny

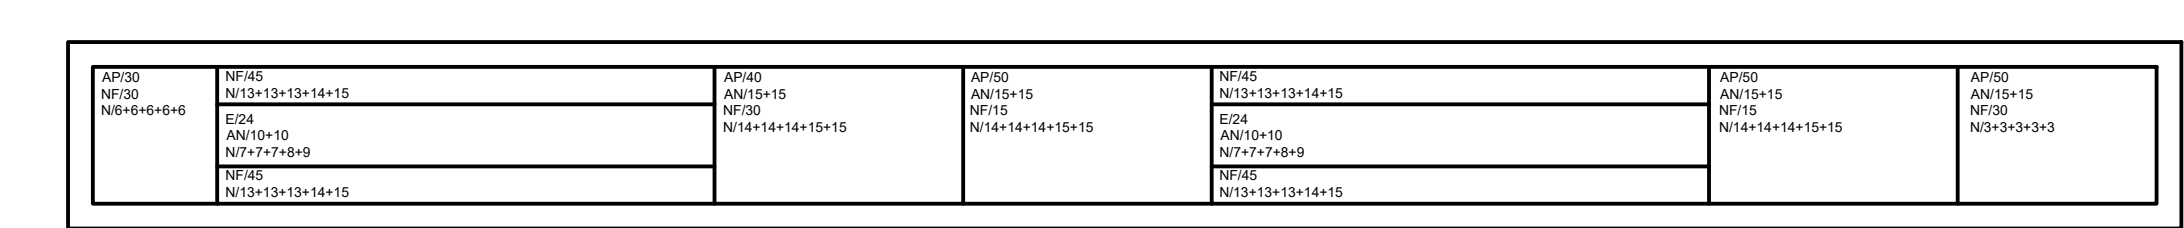


Záhon C Osadzovací plán - trvalky: skupiny

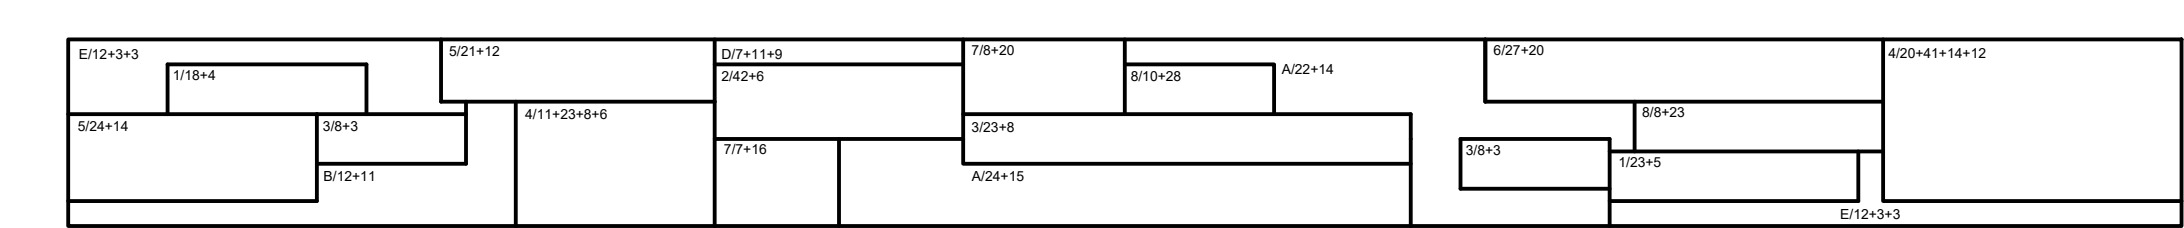


Záhon C Osadzovací plán - trvalky: rozvoľnenie

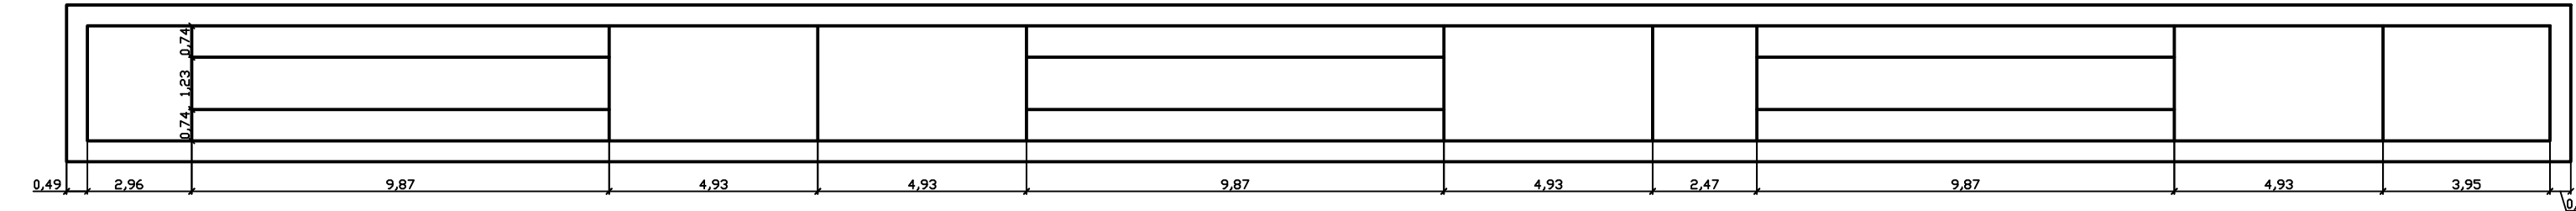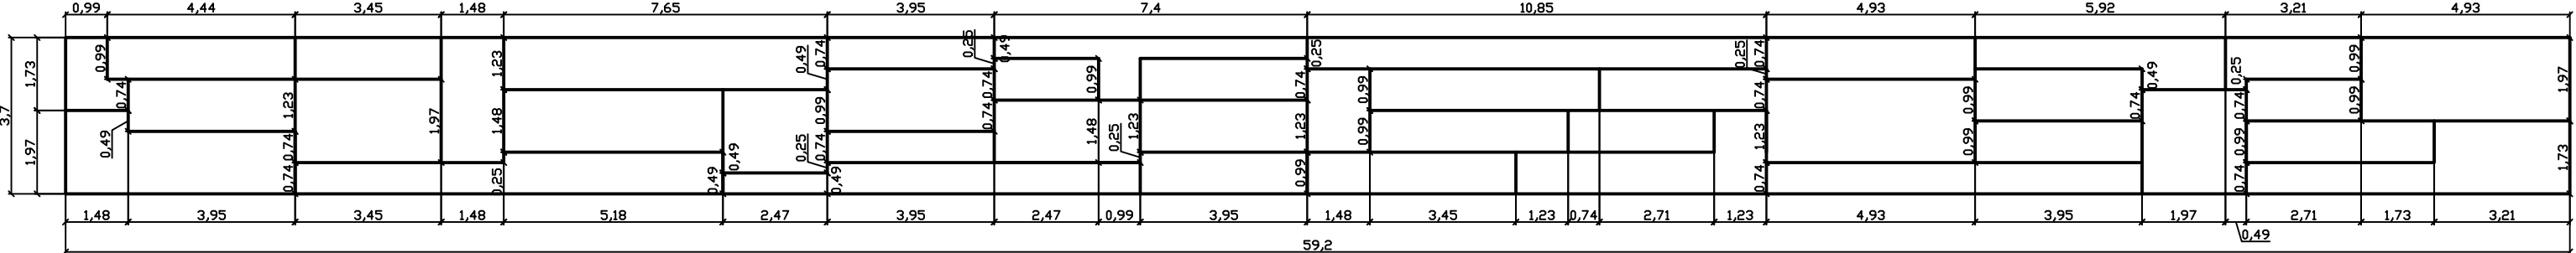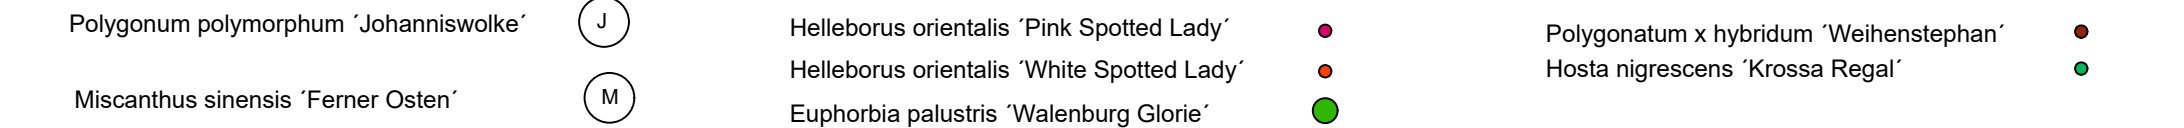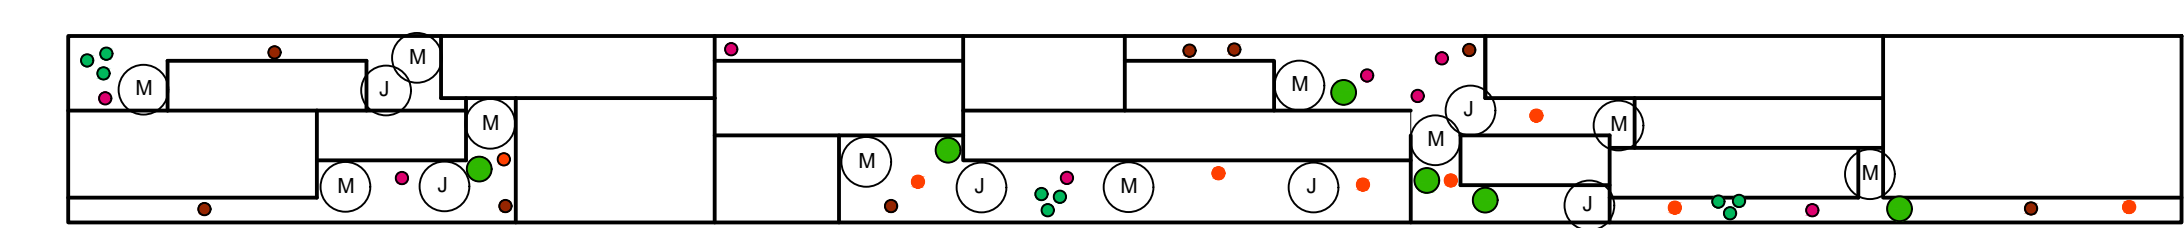



Záhon D Osadzovací plán - cibuloviny

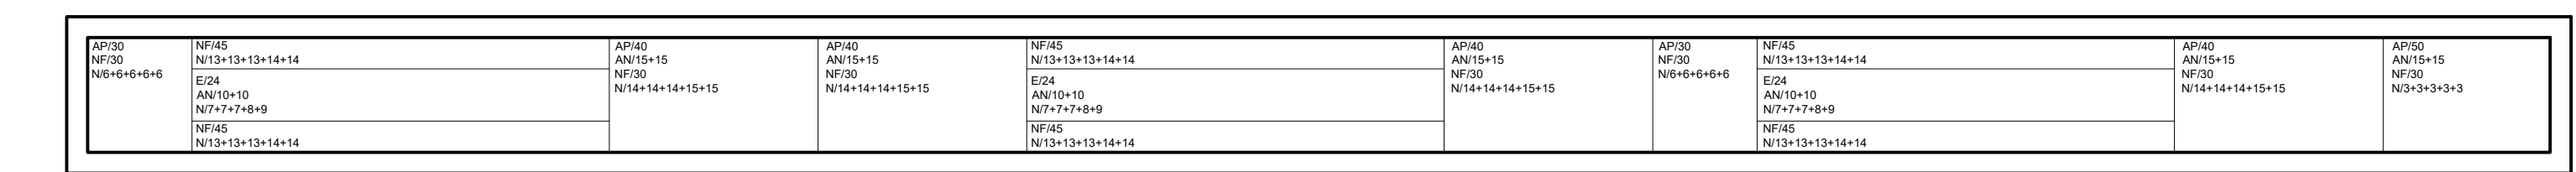

Záhon D Osadzovací plán - trvalky: skupiny

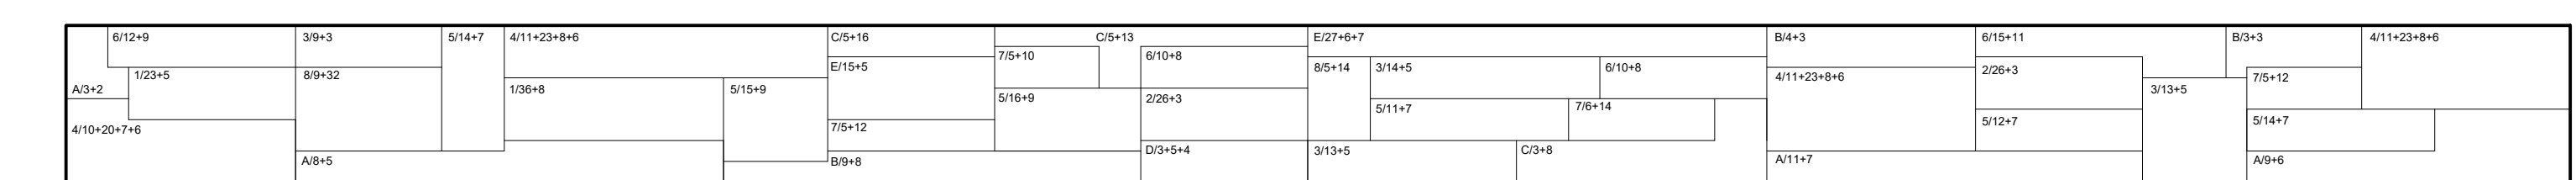

Záhon D Osadzovací plán - trvalky: rozvoľnenie

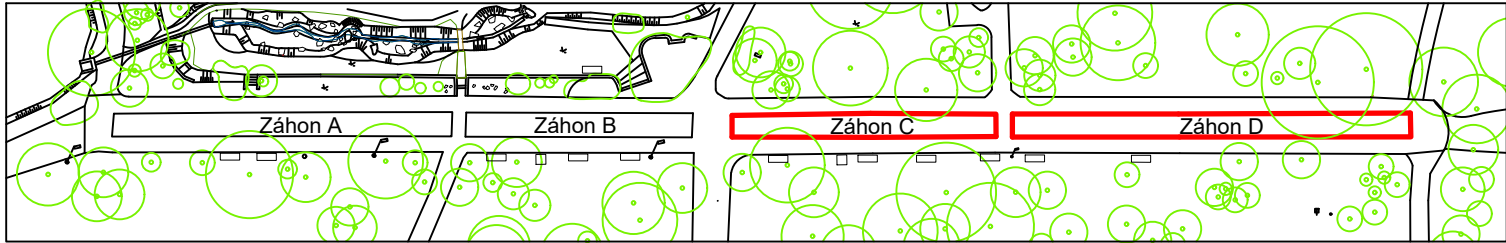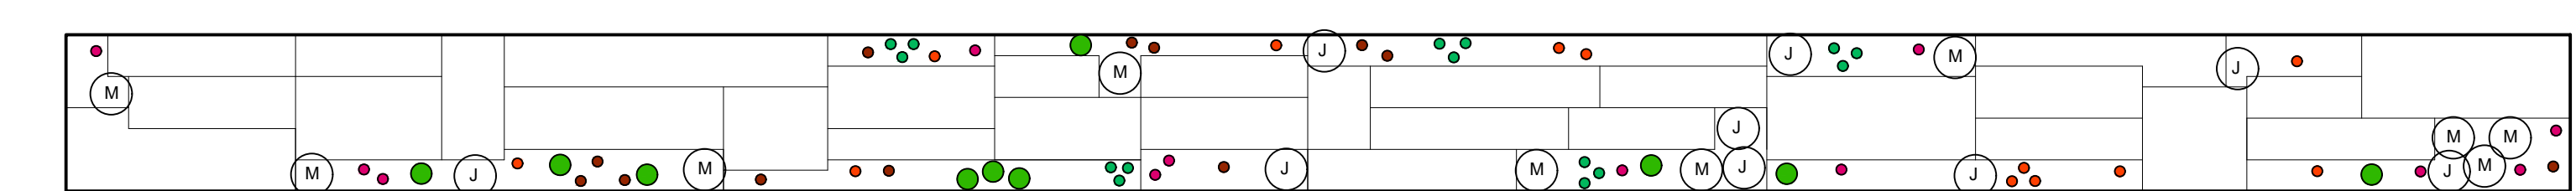

Záhon D Vytyčovací plán - trvalky: skupiny

Záhon D Vytyčovací plán - cibuloviny

- Polygonum polymorphum 'Johanniswolke' (J)  
Miscanthus sinensis 'Ferner Osten' (M)  
Helleborus orientalis 'Pink Spotted Lady' (pink dot)  
Helleborus orientalis 'White Spotted Lady' (orange dot)  
Euphorbia palustris 'Walenburg Glorie' (green dot)  
Polygonatum x hybridum 'Weihenstephan' (red dot)  
Hosta nigrescens 'Krossa Regal' (green dot)

HLAVNÝ PROJEKTANT : ING. ZOLTÁN BALKO	ZODPOVEDNÝ PROJEKTANT : ING. DAGMAR HILLOVÁ, PhD.	VYPRACOVAL :
INVESTOR: MESTO NITRA, ŠTEFÁNIKOVA TRIEDA 60, 950 06 NITRA		
STAVBA: BUDOVANIE PRVKOV ZELENEJ INFRAŠTRUKTÚRY - MESTSKÝ PARK NITRA, ČASŤ NOVÝ PARK		
PROFESIA : KRAJINNÁ ARCHITEKTÚRA	LOKALITA : k. ú. Nitra	
STAVEBNÝ OBJEKT: SO 021 PROMENÁDA		
OBSAH VÝKRESU : PROMENÁDA ČASŤ ZÁHONY C, D		

ING. ZOLTÁN BALKO Tribečská 1 949 01 Nitra tel. : 0905 520 550 zolobalko@satronet.sk	
ZÁKAZKA ČÍSLO :	
DÁTUM	04 / 2017
STUPEŇ	RP
FORMÁT	4A 4
MIERKA	1 : 150
VÝKRES Č.:	
11	