

BUDOVANIE PRVKOV ZELENEJ INFRAŠTRUKTÚRY -
MESTSKÝ PARK NITRA, ČASŤ NOVÝ PARK

INFORMAČNÁ TABULA M : 1 : 15


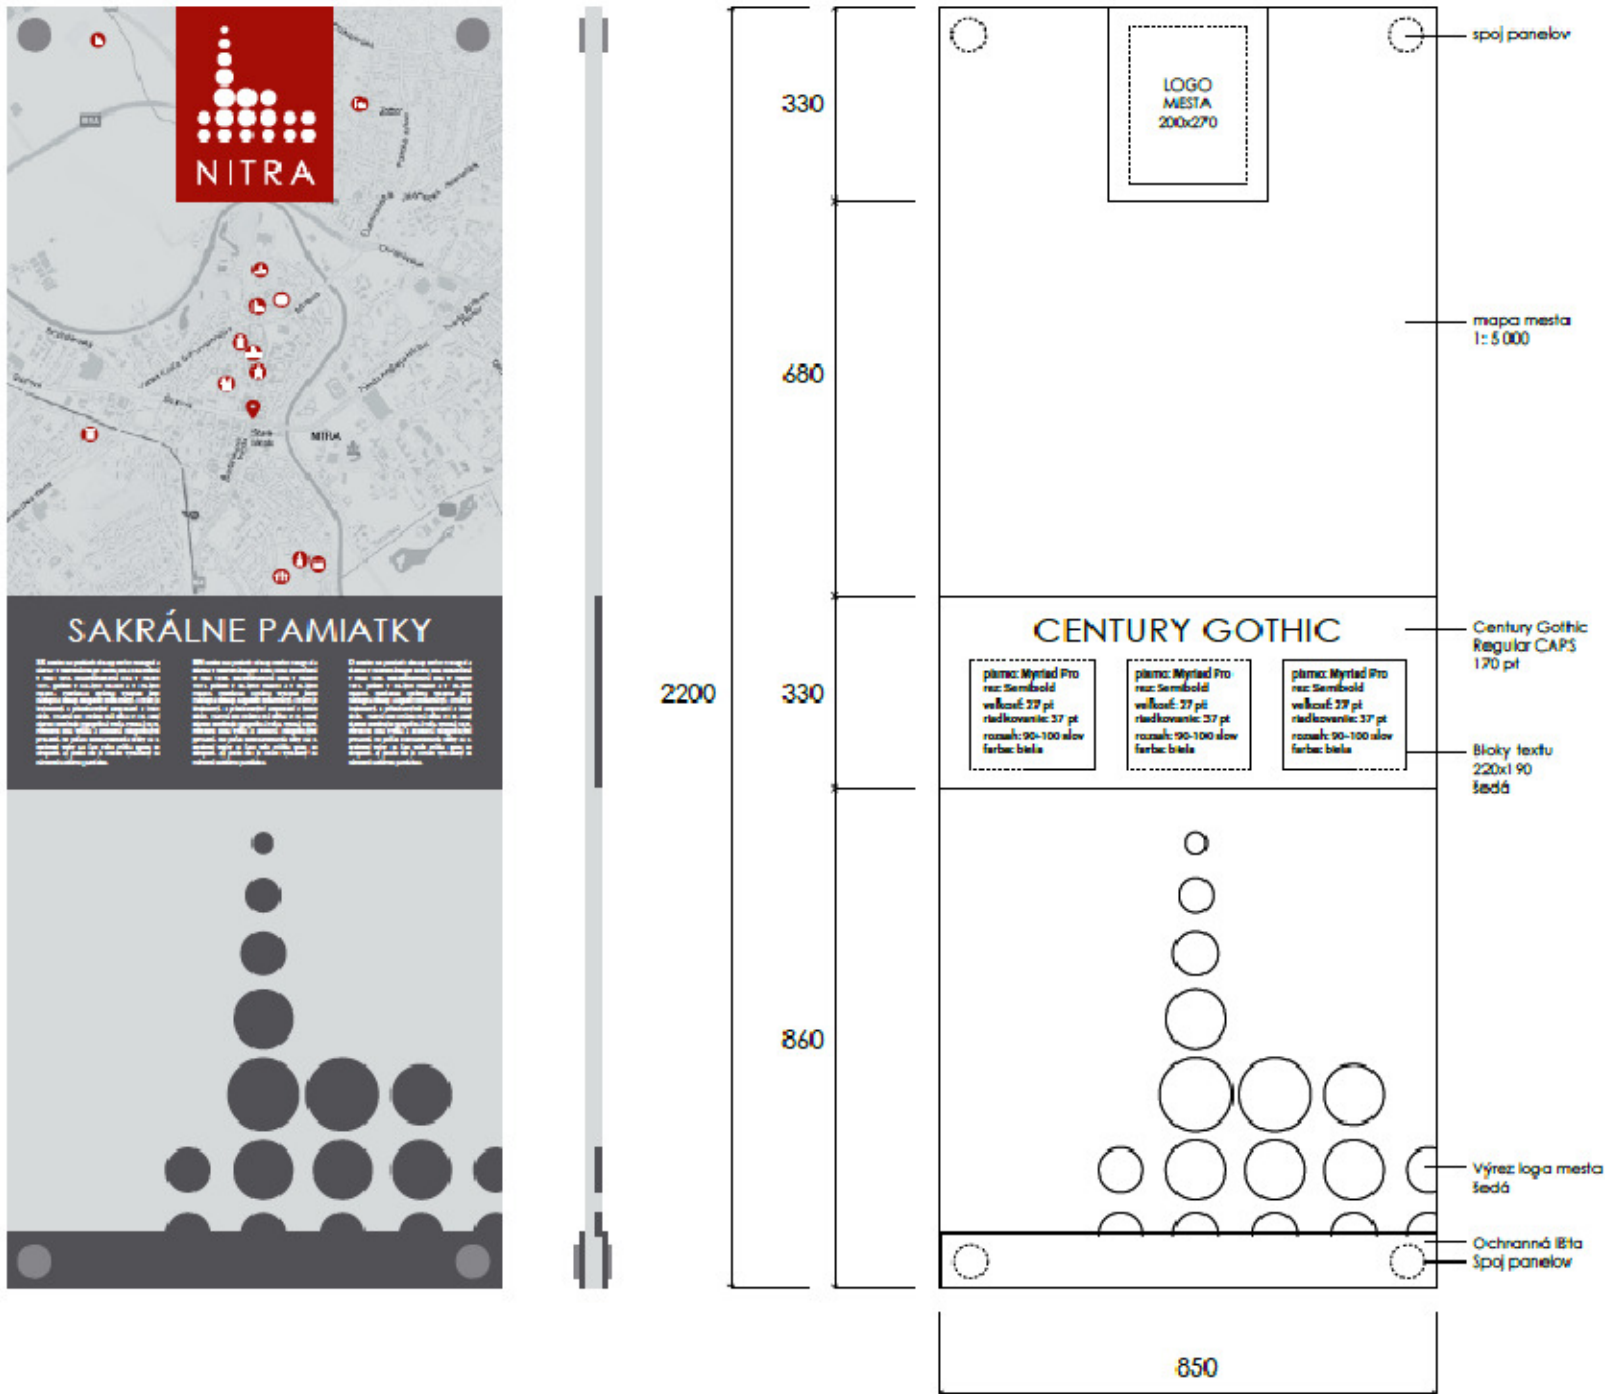


SCHÉMA KOTVENIA:

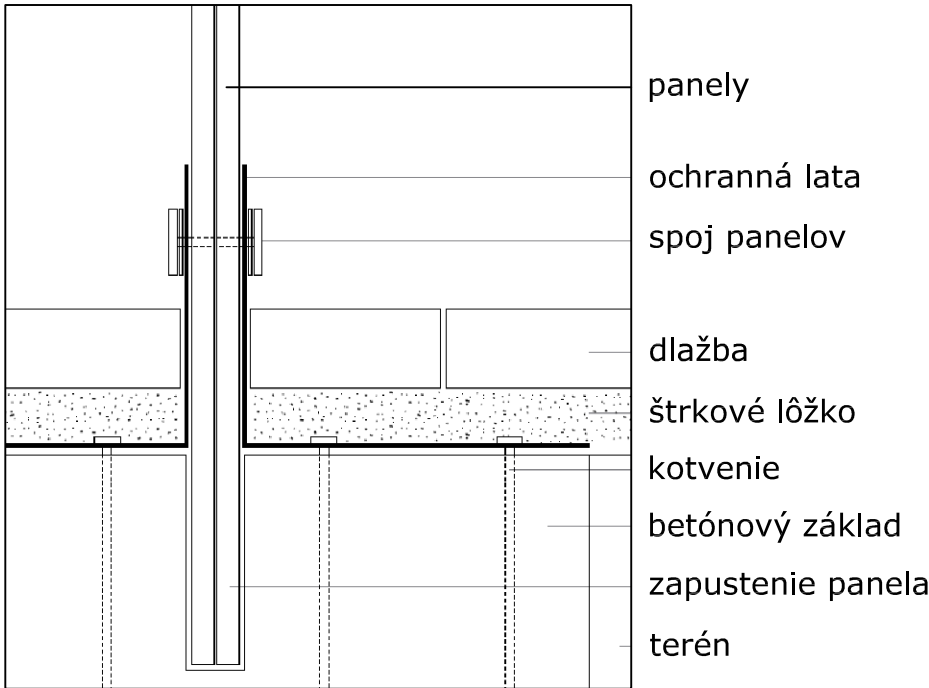

INFORMAČNÝ PANEL MESTA M : 1 : 15

Rozmery: 850 x 2200 mm
Materiálové vyhotovenie: dva panely exteriérového skla fixované rohovými spojmi.
Farebné plochy a mapa farbené na spodný panel. Text, logo a značky plotrované
zo samolepiacej fólie príslušnej farby a nalepené na vrchnom paneli.
Alternatívou je kovový panel vo farbe RAL 7016.

Zdroj : Dizajnmanuál pre turistické aplikácie - A exteriérové aplikácie (mesto Nitra)

HLAVNÝ PROJEKTANT :	ZODPOVEDNÝ PROJEKTANT :	VYPRACOVAL :
ING. ZOLTÁN BALKO	ING. ZOLTÁN BALKO, 0013 KA	
INVESTOR: MESTO NITRA, ŠTEFÁNIKOVA TRIEDA 60, 950 06 NITRA		
STAVBA: BUDOVANIE PRVKOV ZELENEJ INFRAŠTRUKTÚRY - MESTSKÝ PARK NITRA, ČASŤ NOVÝ PARK		
PROFESIA : KRAJINNÁ ARCHITEKTÚRA	LOKALITA : k. ú. Nitra	
STAVEBNÝ OBJEKT: SO 052 MOBILIÁR		
OBSAH VÝKRESU : INFORMAČNÁ TABULA		

ING. ZOLTÁN BALKO Tribečská 1 949 01 Nitra tel. : 0905 520 550 zobalko@satronet.sk			
ZÁKAZKA ČÍSLO :			
DÁTUM	04 / 2017		VÝKRES Č.: 19
STUPEŇ	RP		
FORMÁT	2A 4		
MIERKA	1 : 15		