

LEGENDA:

— hranica riešeného územia

— hranica parciel

— polohopis súčasný stav

□ parcely v majetku mesto Nitra


▨ parcely v majetku Rímskokatolícka cirkev Biskupstvo Nitra

▨ parcela v majetku Rímskokatolícka cirkev Biskupstvo Nitra
oplotená plocha v prenájme súkromnej osoby

▨ parcely v majetku Špeciálka s.r.o. Nitra


▨ parcely v majetku súkromné osoby

▨ parcely v majetku Mestská organizácia
Slovenského rybárskeho zväzu Nitra

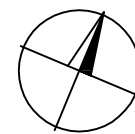

BUDOVANIE PRVKOV ZELENEJ INFRAŠTRUKTÚRY -
MESTSKÝ PARK NITRA, ČASŤ NOVÝ PARK

IDENTIFIKÁCIA RIEŠENÉHO ÚZEMIA M : 1 : 1500

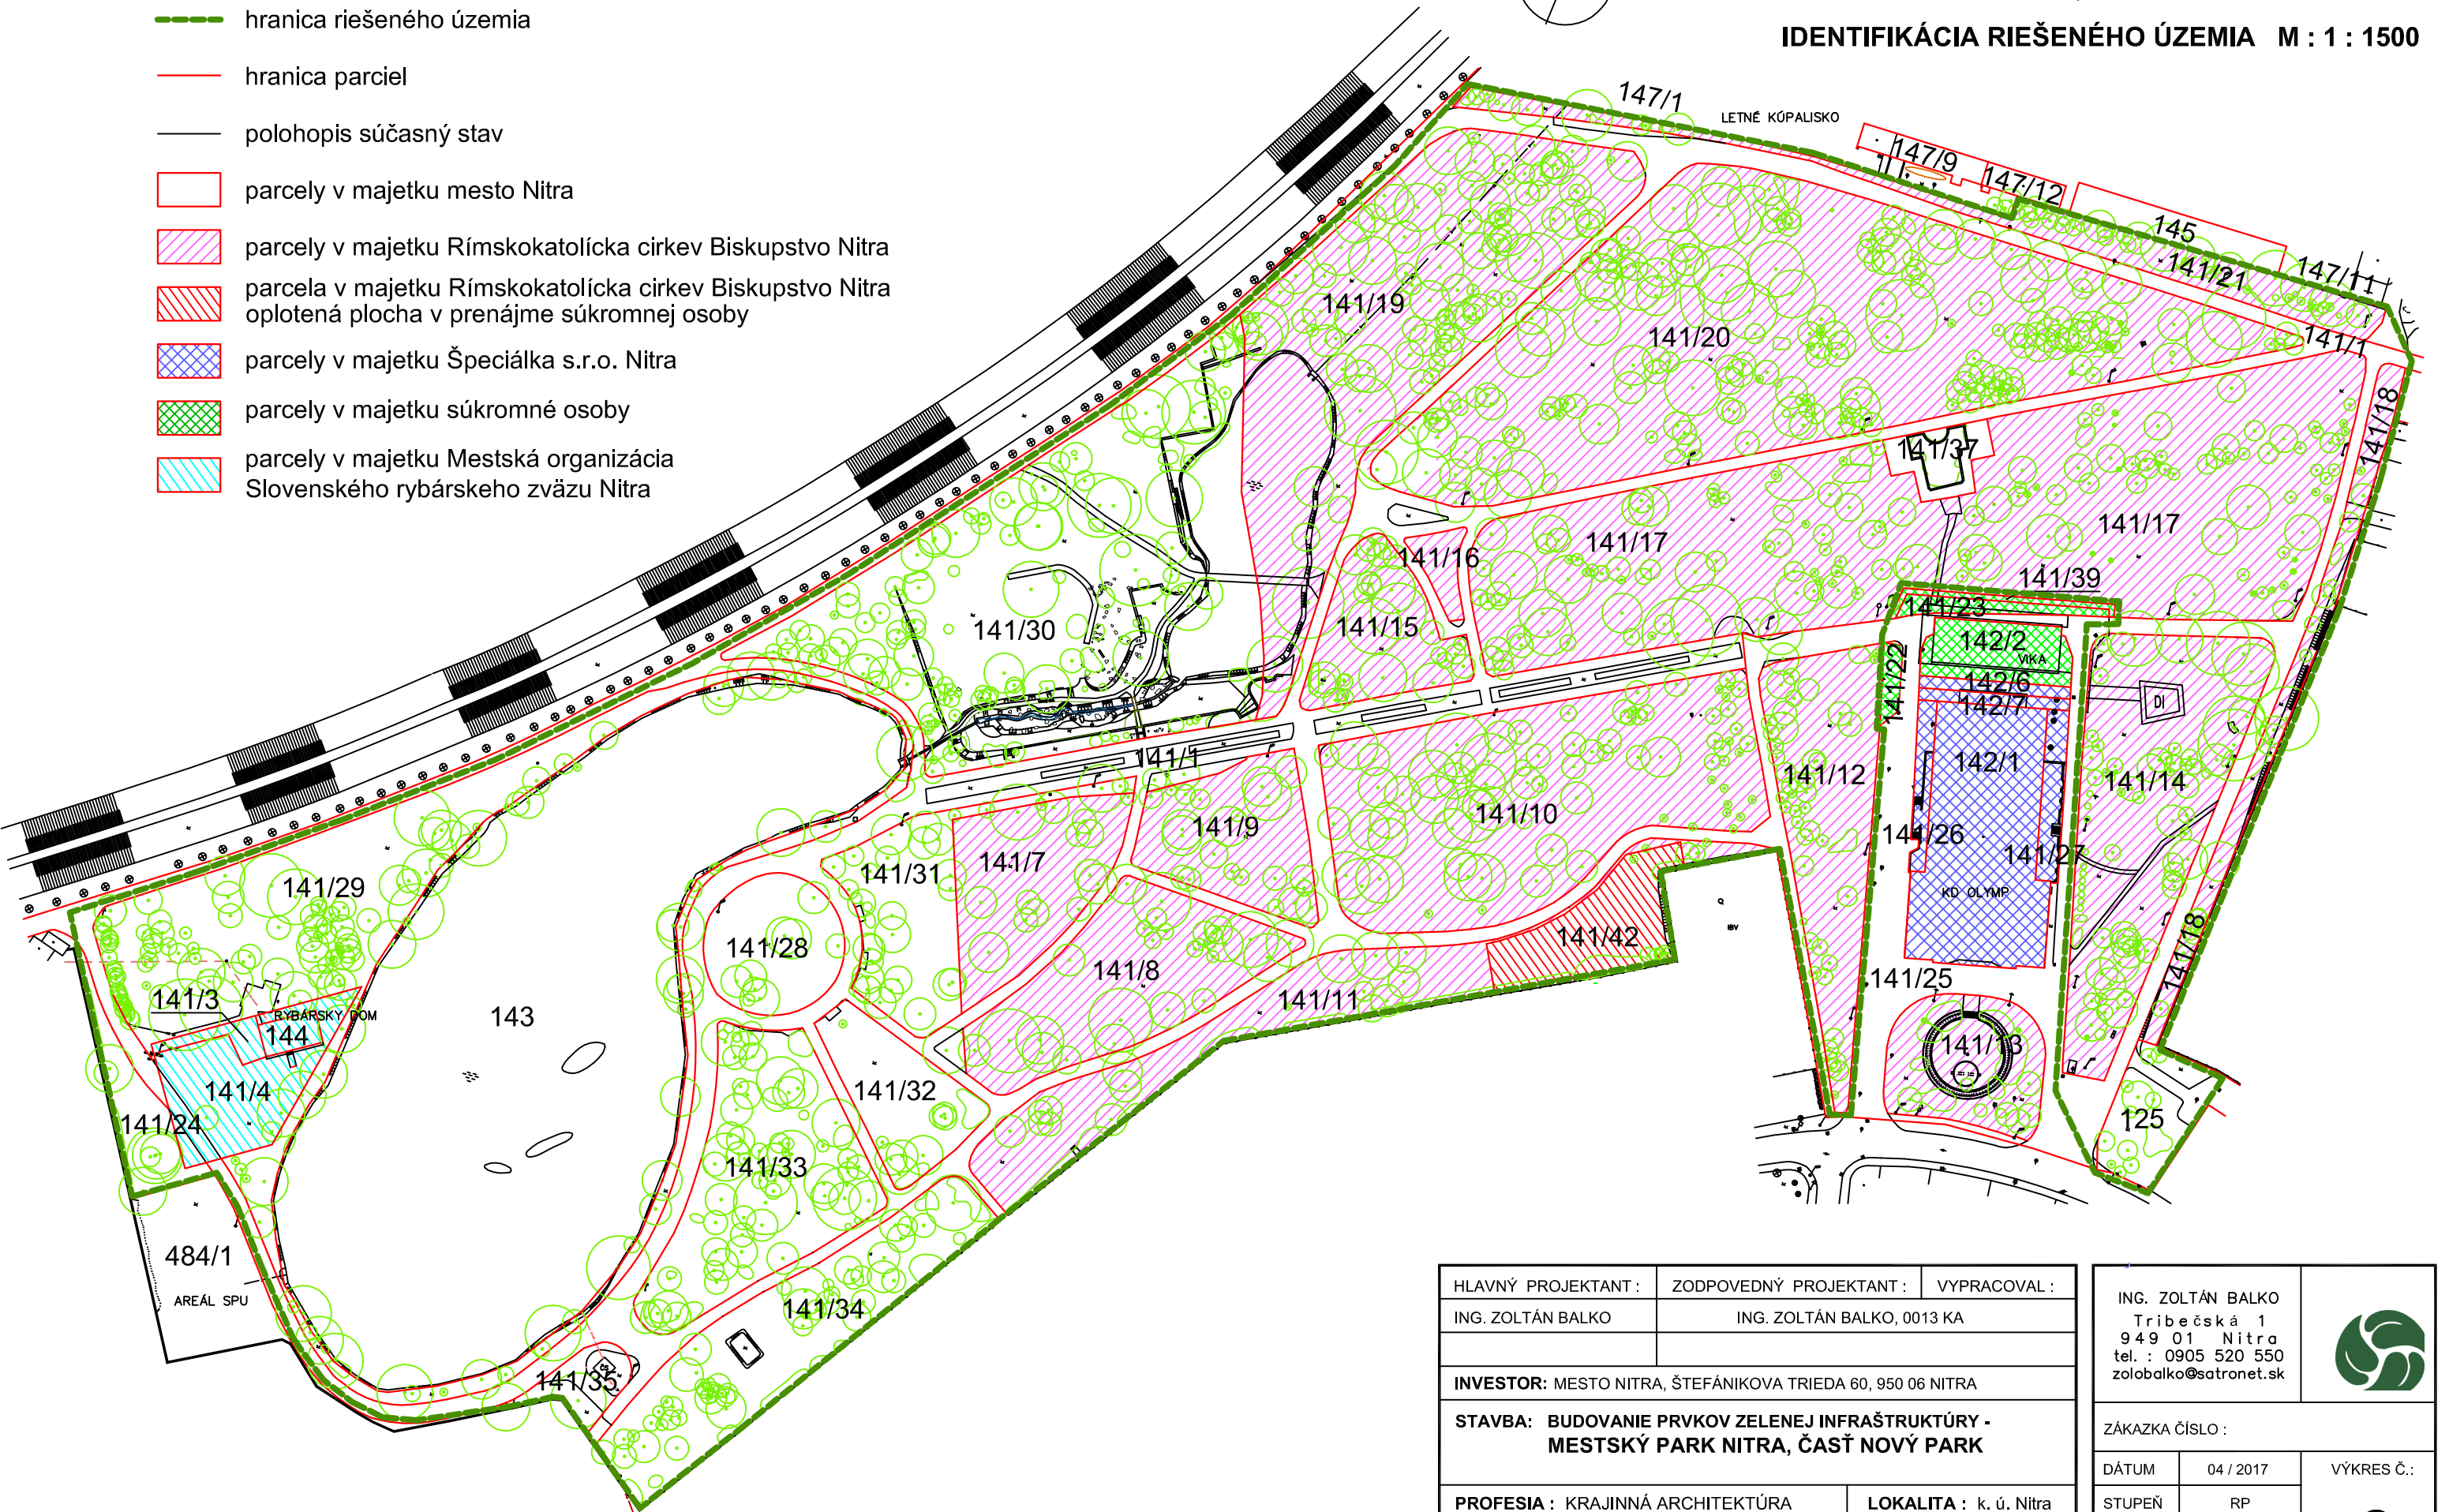

HLAVNÝ PROJEKTANT :	ZODPOVEDNÝ PROJEKTANT :	VYPRACOVAL :
ING. ZOLTÁN BALKO	ING. ZOLTÁN BALKO, 0013 KA	
INVESTOR: MESTO NITRA, ŠTEFÁNIKOVA TRIEDA 60, 950 06 NITRA		
STAVBA: BUDOVANIE PRVKOV ZELENEJ INFRAŠTRUKTÚRY - MESTSKÝ PARK NITRA, ČASŤ NOVÝ PARK		
PROFESIA : KRAJINNÁ ARCHITEKTÚRA	LOKALITA : k. ú. Nitra	
STAVEBNÝ OBJEKT:		
OBSAH VÝKRESU : IDENTIFIKÁCIA RIEŠENÉHO ÚZEMIA		

ING. ZOLTÁN BALKO Tribecská 1 949 01 Nitra tel. : 0905 520 550 zolobalko@satronet.sk		
ZÁKAZKA ČÍSLO :		
DÁTUM	04 / 2017	VÝKRES Č.: 2
STUPEŇ	RP	
FORMÁT	2A 4	
MIERKA	1 : 1500	