


BUDOVANIE PRVKOV ZELENEJ INFRAŠTRUKTÚRY -  
MESTSKÝ PARK NITRA, ČASŤ NOVÝ PARK

CVRČEK, POLYFUNKČNÁ PRELIEZKA M : 1 : 50

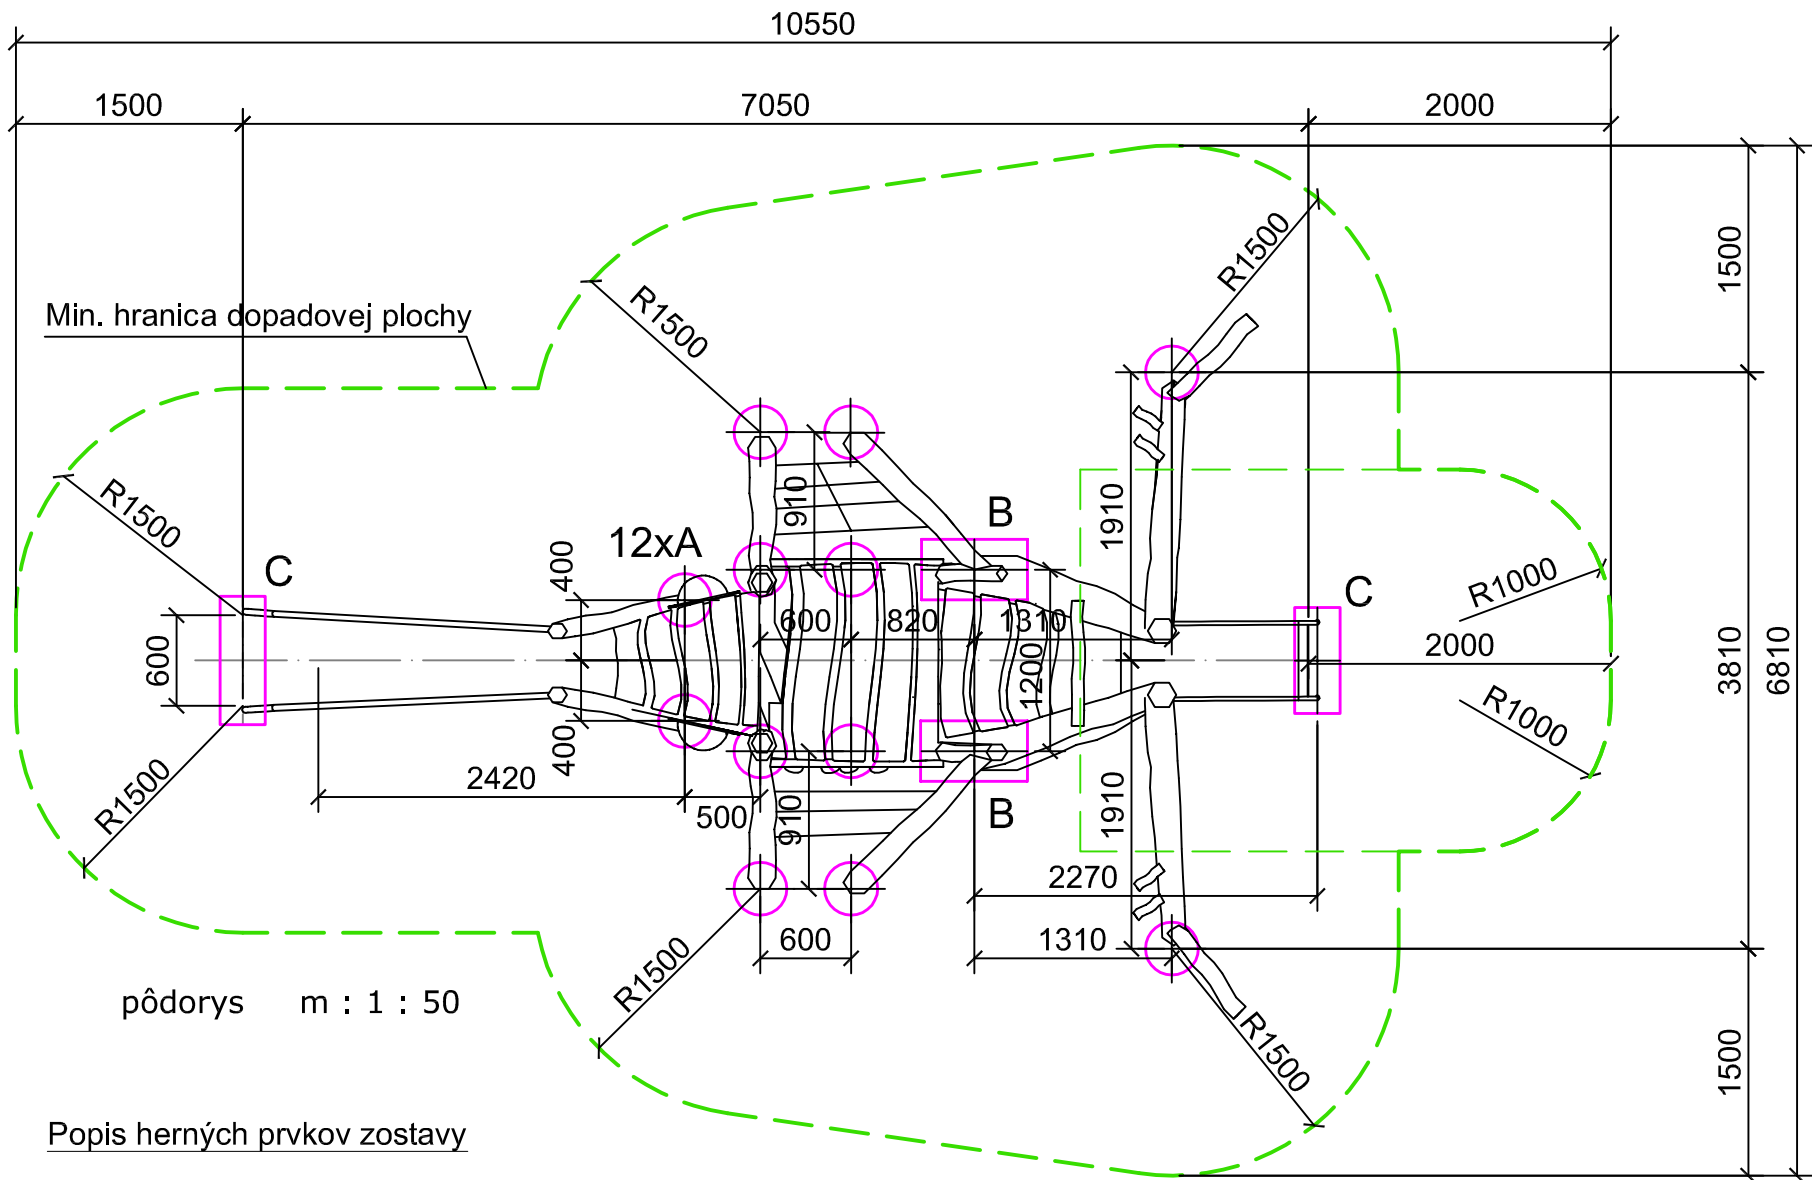


Popis herných prvkov zostavy

3x podesta v dvoch výšach, skrýše, 2x vypuklé okno, lezecká stena s úchytmí, lezecká stena dierová, lanové rebriny, rebrík, sklz, balančné prvky, 2x slidetyče

Veková skupina 3-6  
Rozmery (m) 7,1 x 3,8 x 2,8  
Potrebná plocha (m) 10,6 x 6,8  
Povrch tlmiaci náraz (m<sup>2</sup>) 50  
Max. výška pádu (m) 1,4  
Počet užívateľov 14

Výkopy pre základové pätky

A - 450x450 mm, hl. -0,8 m (12x)  
B - 450x700 mm, hl. -0,8 m (2x)  
C - 300x750 mm, hl. -0,6 m (2x)  
Po osadení herného prvku výkopy zabetónovať betónom C16/20, horná hrana -0,2 m pod finál. úrovňou dopadovej plochy. Dno pätek pre agátové stojky ponechať otvorené.

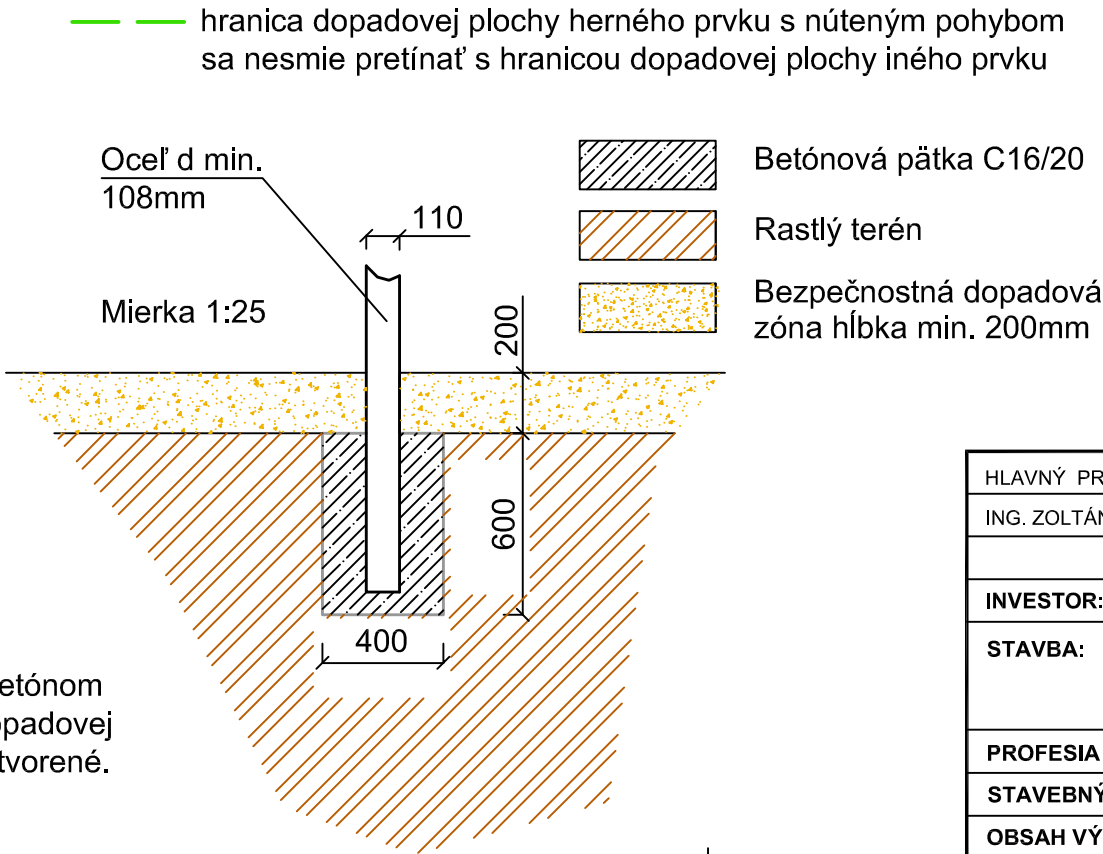

MATERIÁLY NOSNEJ KONŠTRUKCIE


Nosná konštrukcia je z prírodzene rastlej, odkôrnenej, zbavenej beli a obrúsenej agátovej guľatiny Ø 100 - 250 mm. Spoje sú nerezové alebo pozinkované, opatrené plastovými bezpečnostnými krytkami.

MATERIÁLY HERNÝCH PRVKOV

Drevené časti sú z prírodzene rastlej agátovej guľatiny. Plošné prvky sú z agátových dosiek a vodovzdornej protišmykovej preglejky hr. 16 a 18 mm, priame alebo ohýbané oceľové trubky. Reťaze z 6 mm oceľ. drôtu. Laná sú kombinované Ø16 mm viacpramenné polypropylenové s oceľovým jadrom z hliníkovými alebo plastovými spojkami. Sklz je nerezový plech.

POVRCHOVÁ ÚPRAVA

Drevené časti sú ošetrené pigmentovanými lazúrami na bázi lanových olejov. Povrchová úprava kovových konštrukcií je práškovým lakom alebo žiarovým zinkom. Reťaze sú žiarovo zinkované.

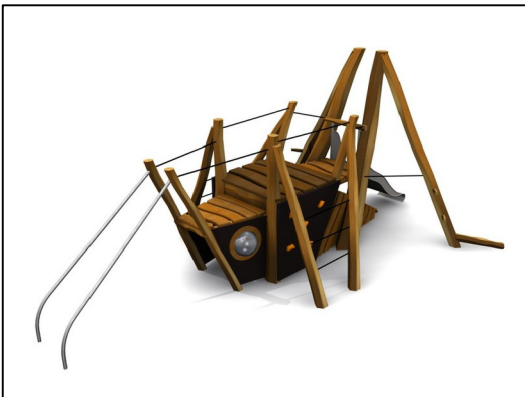

vizualizácie a foto prvku



HLAVNÝ PROJEKTANT :	ZODPOVEDNÝ PROJEKTANT :	VYPRACOVAL :
ING. ZOLTÁN BALKO	ING. ZOLTÁN BALKO, 0013 KA	
INVESTOR: MESTO NITRA, ŠTEFÁNIKOVA TRIEDA 60, 950 06 NITRA		
STAVBA: BUDOVANIE PRVKOV ZELENEJ INFRAŠTRUKTÚRY - MESTSKÝ PARK NITRA, ČASŤ NOVÝ PARK		
PROFESIA : KRAJINNÁ ARCHITEKTÚRA		LOKALITA : k. ú. Nitra
STAVEBNÝ OBJEKT: SO 053 STAVEBNÁ ÚPRAVA DETSKÉHO IHRISKA		
OBSAH VÝKRESU : CVRČEK, POLYFUNKČNÁ PELIEZKA		

ING. ZOLTÁN BALKO Trobečská 1 949 01 Nitra tel. : 0905 520 550 zolobalko@satronet.sk		
ZÁKAZKA ČÍSLO :		
DÁTUM	04 / 2017	VÝKRES Č.:  <b>21</b>
STUPEŇ	RP	
FORMÁT	2A 4	
MIERKA	1 : 50	