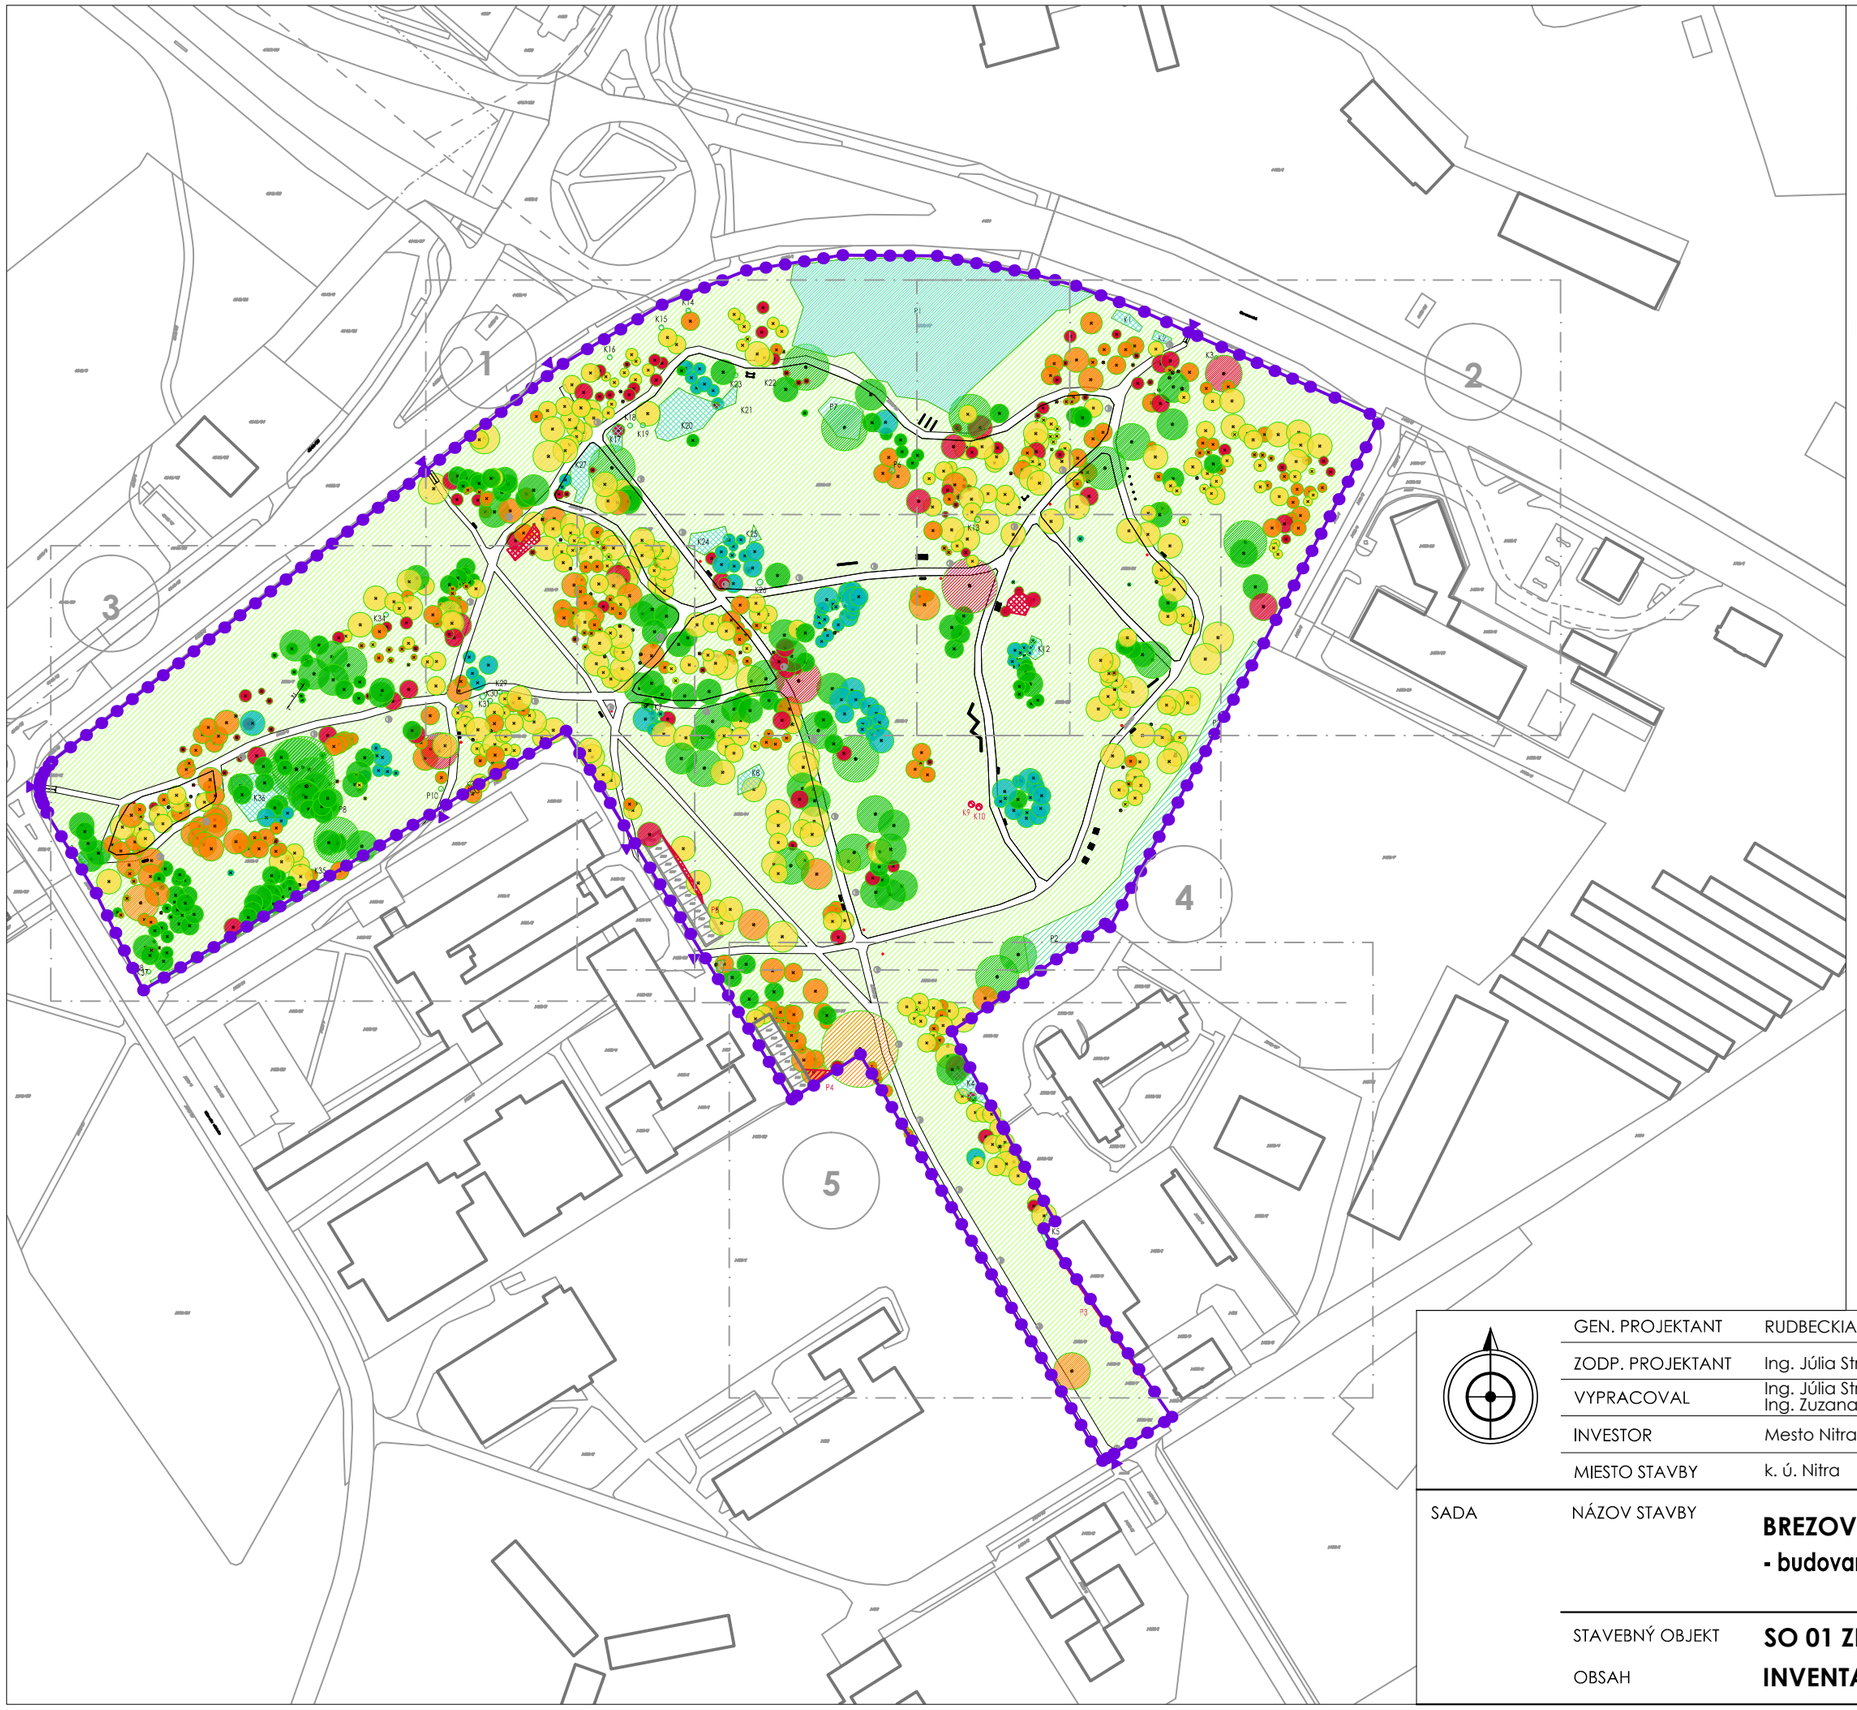

LEGENDA

- HRANICA RIEŠENÉHO ÚZEMIA
- VSTUP NA RIEŠENÉ ÚZEMIE
- HRANICA PARCELY PODĽA KN
- 4455/2 ČÍSLO PARCELY PODĽA KN

SO 01 ZELENÁ INFRAŠTRUKTÚRA

SÚČASNÝ STAV

- STROM LISTNATÝ EXISTUJÚCI
- STROM IHLIČNATÝ EXISTUJÚCI
- PORAST STROMOV EXISTUJÚCI
- KER EXISTUJÚCI/ SKUPINA KROV EXISTUJÚCA
- TRÁVNIK EXISTUJÚCI

VÝRUBY

- STROM NA VÝRUB (1. ETAPA)
- STROM NA VÝRUB (2. ETAPA)
- STROM NA VÝRUB (3. ETAPA)
- PORAST STROMOV NA VÝRUB (1. ETAPA)
- KER EXISTUJÚCI/ SKUPINA KROV EXISTUJÚCA NA VÝRUB (1. ETAPA)

* PRED REALIZÁCIOU STAVBY JE POTREBNÉ VYTÝČIŤ VŠETKY IS ICH SPRÁVCAMI

GEN. PROJEKTANT	RUDBECKIA, s.r.o.
ZODP. PROJEKTANT	Ing. Júlia Straňáková
VYPRACOVAL	Ing. Júlia Straňáková Ing. Zuzana Duránová
INVESTOR	Mesto Nitra
MIESTO STAVBY	k. ú. Nitra

rudbeckia
záhradná a krajinná tvorba
svätoplukovo 449, 951 16, 0905 935 998
rudbeckia@rudbeckia.sk, www.rudbeckia.sk

SADA

NÁZOV STAVBY

BREZOVÝ HÁJ v Nitre
- budovanie prvkov zelenej infraštruktúry

STUPEŇ PD	RP
DÁTUM	05/2017
FORMÁT	2 x A4
MIERKA	1 : 2000

STAVEBNÝ OBJEKT

OBSAH

SO 01 ZELENÁ INFRAŠTRUKTÚRA
INVENTARIZÁCIA ZELENE - KLAD

ČÍSLO VÝKRESU SO 01.3