



WIAZAR D1

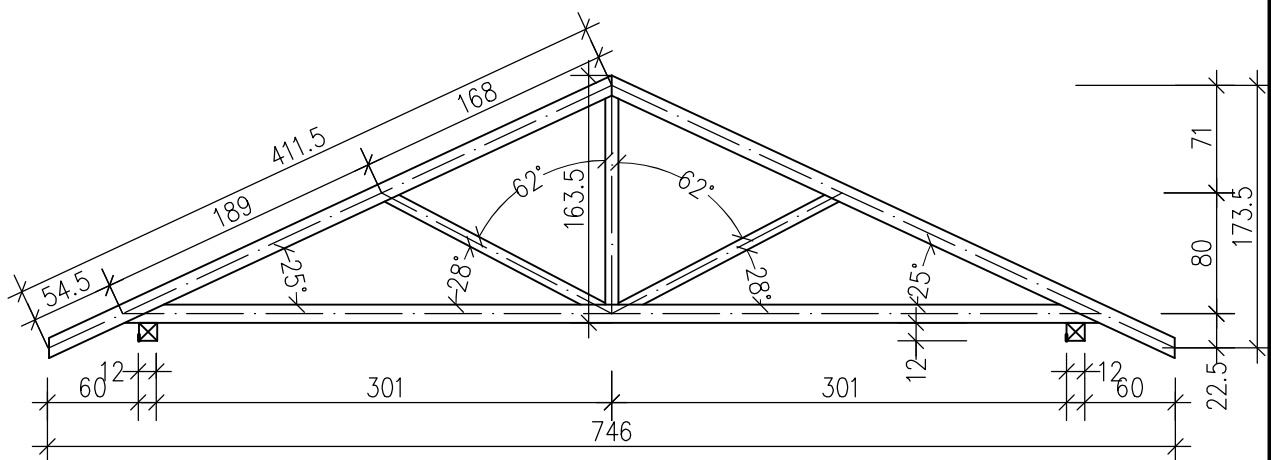

WIAZAR D2

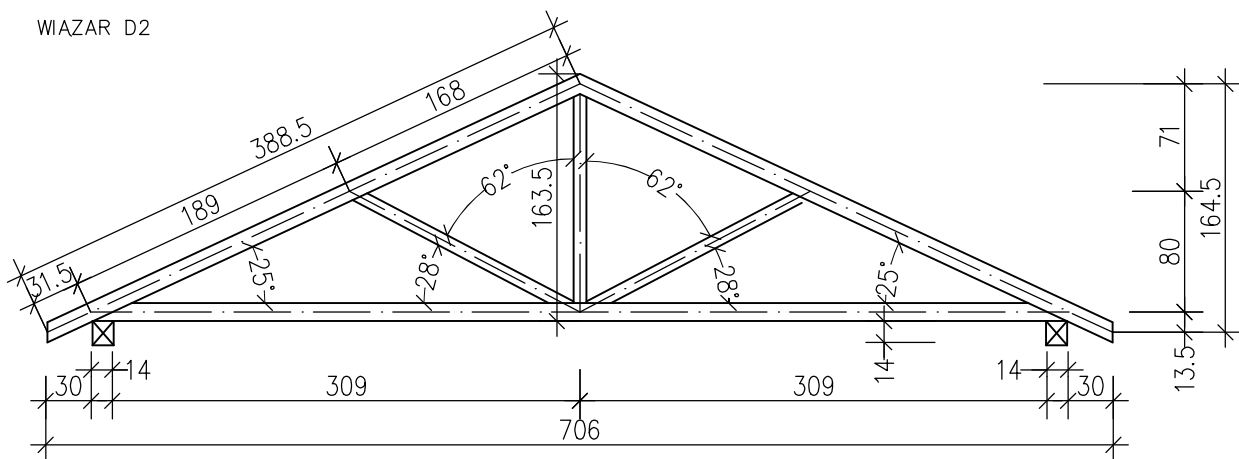

DREWNO KLASY C24
 PAS GÓRNY: 32x140mm
 PAS DOLNY: 32x140mm
 SKRATOWANIE: 32x140mm

NAZWA RYSUNKU SCHEMAT KRATOWNICY		SKALA 1:50 BRANŻA KONSTRUKCJA	AUTOR PROJEKTU	tech. Jan Kubacki upr. nr GT.III7210/233/77 w specjalności konstrukcyjno- budowlanej	DATA I PODPIS 25 06 2020r
OBIEKT	BUDYNEK GOSPODARCZO-GARAŻOWY Z WIATĄ				
INWESTOR	NADLEŚNICTWO SZUBIN SZUBIN WIEŚ 52, 89-200 SZUBIN				
ADRES INWESTYCJI	DZIAŁKA NR 3338/2 obr. ew. ŻARCZYN, gmina KCYNIA				
Biuro Projektowe "PRZEKRÓJ" Urszula Jaszczuk ul. Potockiego 2, 88-400 Żnin tel. 607 378 732			OPRACOWAŁ	mgr inż. Urszula Jaszczuk	NR RYSUNKU K1.4