

LEGENDA HMOT

- stávající konstrukce
- bourané konstrukce

Legenda značení - zachovávaných prvků

- A - stávající plastové okenní výplně
- B - stávající plastové dveře
- C - stávající fasádní probarvená omítka (hlavní fasáda)
- D - stávající fasádní probarvená omítka (soklová část)
- E - stávající hromosvod
- F - stávající mobiliář, zeleň a povrchy ploch na zahradě


Legenda značení - prvků rušených

- 1 - stávající omítka soklové části terasy
- 2 - stávající ocelové zábradlí s nátěrem
- 3 - stávající poplastovaná okapnice
- 4 - stávající betonová dlažba 500/500

skladba A

- teracová dlažba na plastových podložkách
- fólie z mPVC
- geotextilie
- teracová dlažba v betonovém loži tl. 100 mm
- ŽB deska tl. 150 mm, vyztužená sv. sítí
- hutněný výkopek resp. stavební rum tl. 50 mm

Řez A - A'

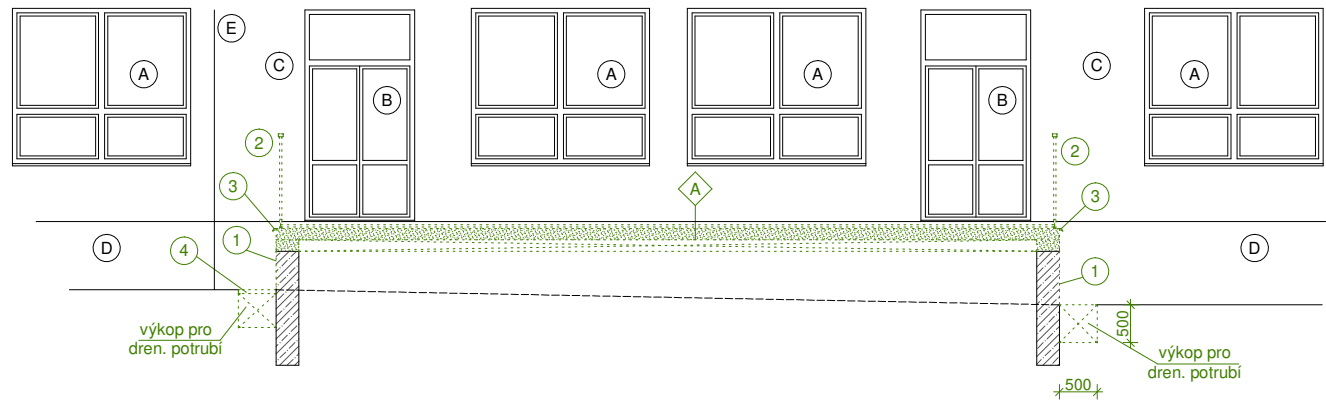

VYPRACOVAL	Ing. Čevela Petr	JP - ProDoStav s.r.o.	
INVESTOR	Město Bruntál, Nádražní 20, 792 01 Bruntál, IČ: 00295892	Albrechtická 1796/194	
NÁZEV:		794 01 Krnov	
MŠ U Rybníka 3, Bruntál - oprava teras		IČO : 108 364 38	
		DATUM:	05/2021
		STUPĚŇ PD:	dokumentace udržovacích prací, oprav ( DPS)
OBSAH:	Terasa u budovy C - bourání		MĚŘÍTKO: 1: 100
		ČÍSLO VÝKRESU: 5.	