



Schéma odvodnění terasa u budovy C

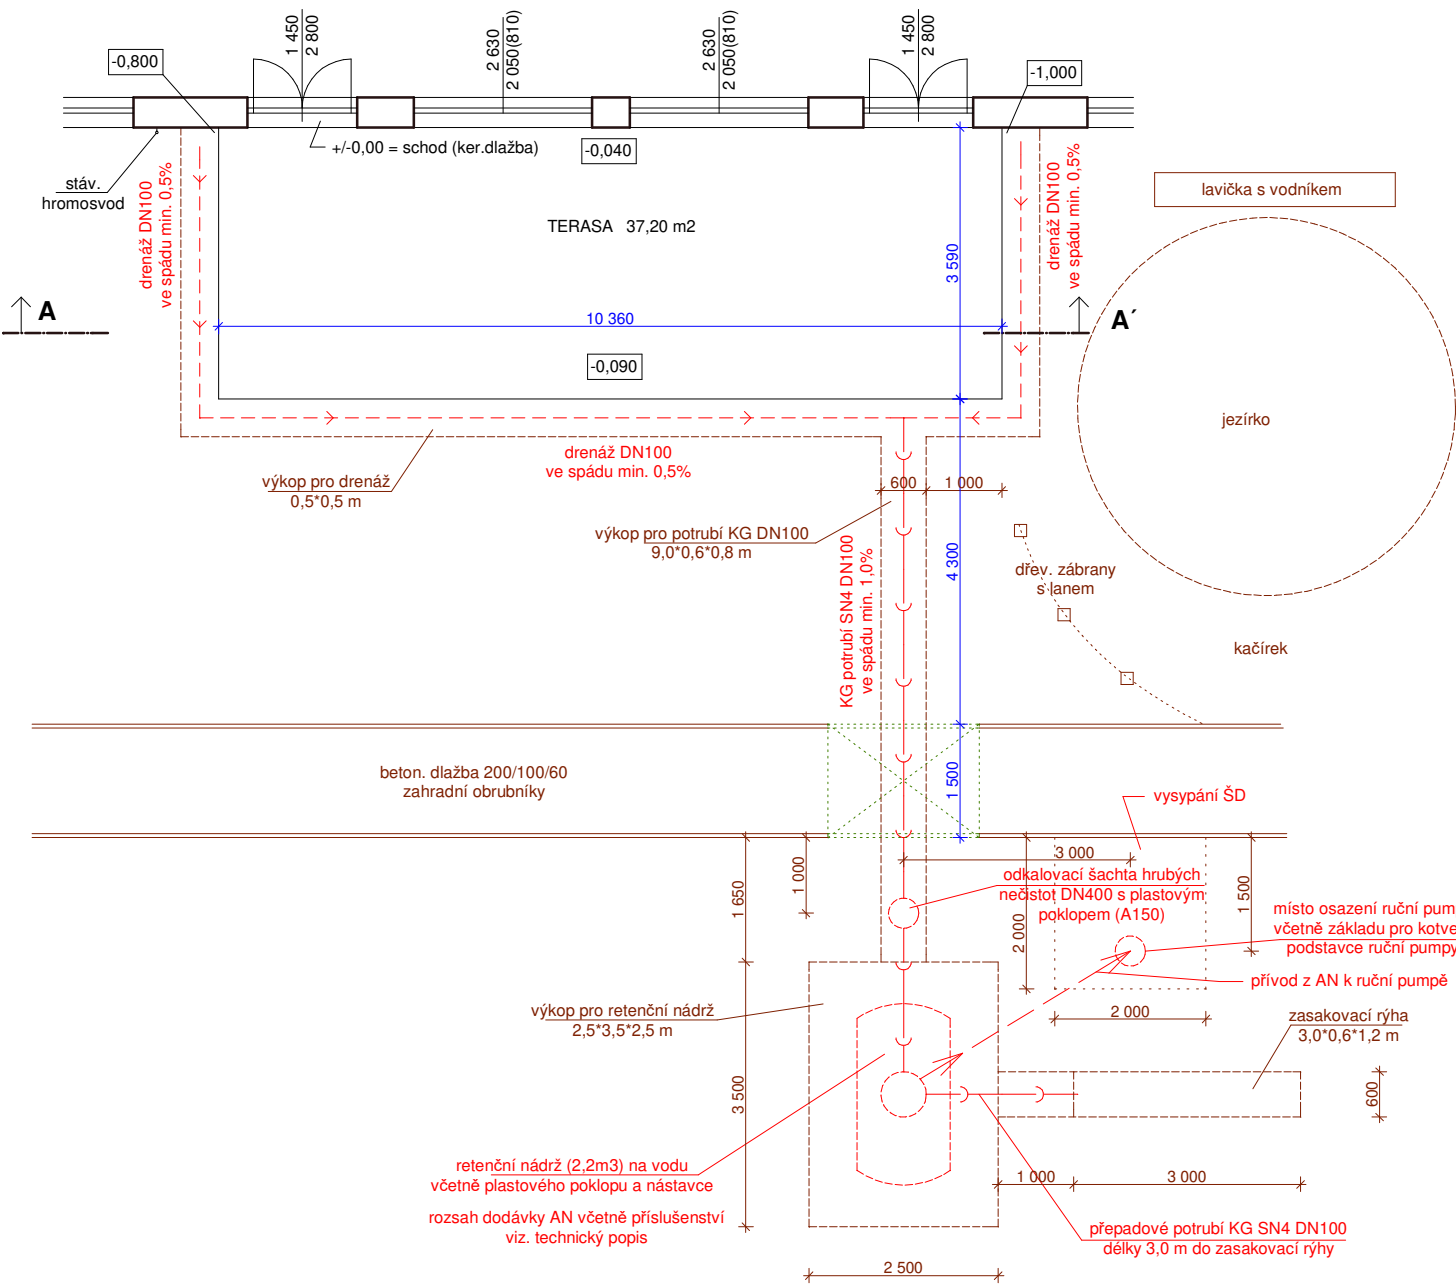

ILUSTRAČNÍ OBRÁZEK SESTAVY PRO RUČNÍ ČERPÁNÍ VODY Z AKUMULAČNÍ NÁDRŽE

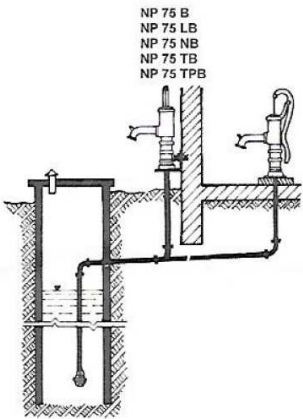

ILUSTRAČNÍ OBRÁZEK SAMONOSNÉ NÁDRŽE NA VODU


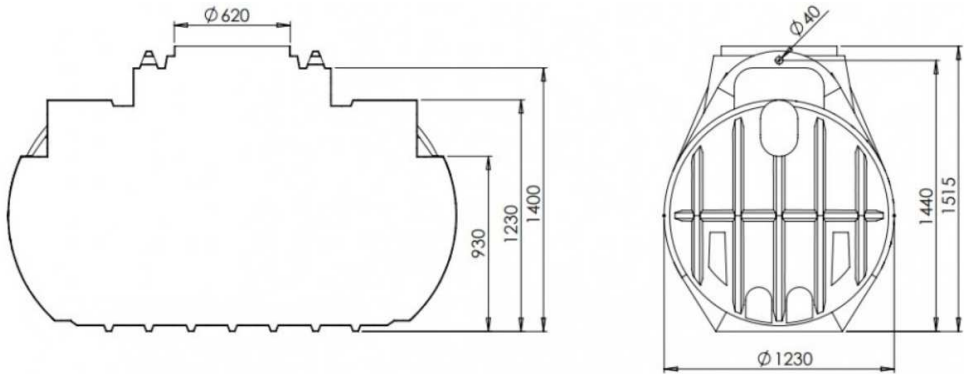


Schéma odvodnění terasa u budovy B

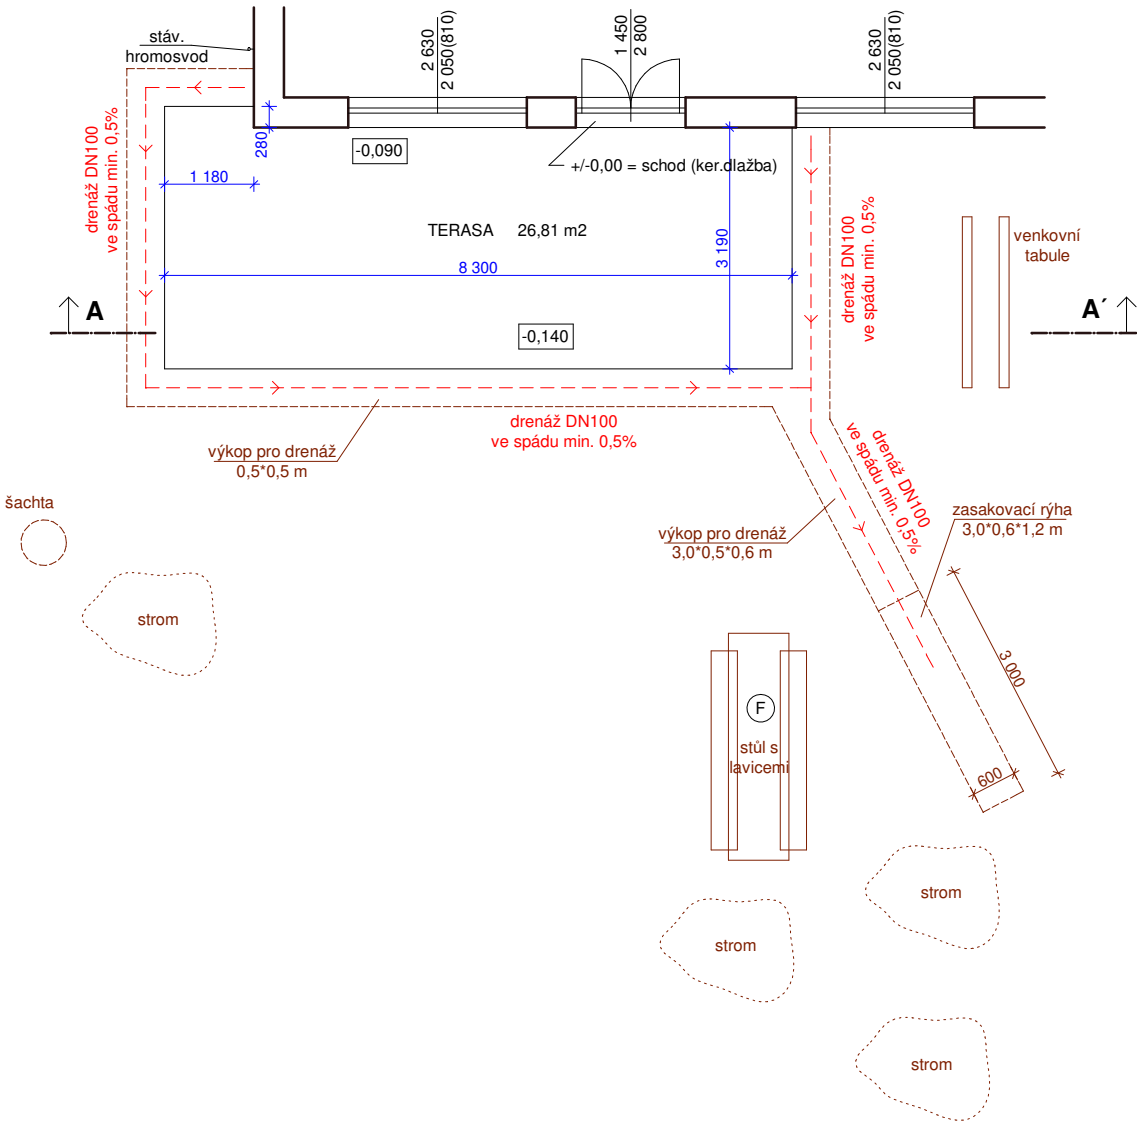

VYPRACOVAL	Ing. Čevela Petr	JP - ProDoStav s.r.o.	
INVESTOR	Město Bruntál, Nádražní 20, 792 01 Bruntál, IČ: 00295892	Albrechtická 1796/194	
NÁZEV:		IČO : 108 364 38	
MŠ U Rybníka 3, Bruntál		DATUM:	05/2021
- oprava teras		STUPEŇ PD:	dokumentace udržovacích prací, oprav (DPS)
OBSAH:	Terasy - odvodnění	MĚŘÍTKO:	ČÍSLO VÝKRESU:
		1: 100	8.