


Legenda značení - zachovávaných prvků

A - stávající plastové okenní výplně  
B - stávající plastové dveře  
C - stávající fasádní probarvená omítka (hlavní fasáda)  
D - stávající fasádní probarvená omítka (soklová část)  
E - stávající hromosvod  
F - stávající mobiliář, zeleň a povrchy ploch na zahradě

Legenda značení - prvků rušených

1 - stávající omítka soklové části terasy  
2 - stávající ocelové zábradlí s nátěrem  
3 - stávající poplastovaná okapnice  
4 - stávající betonová dlažba 500/500

Řez A - A'

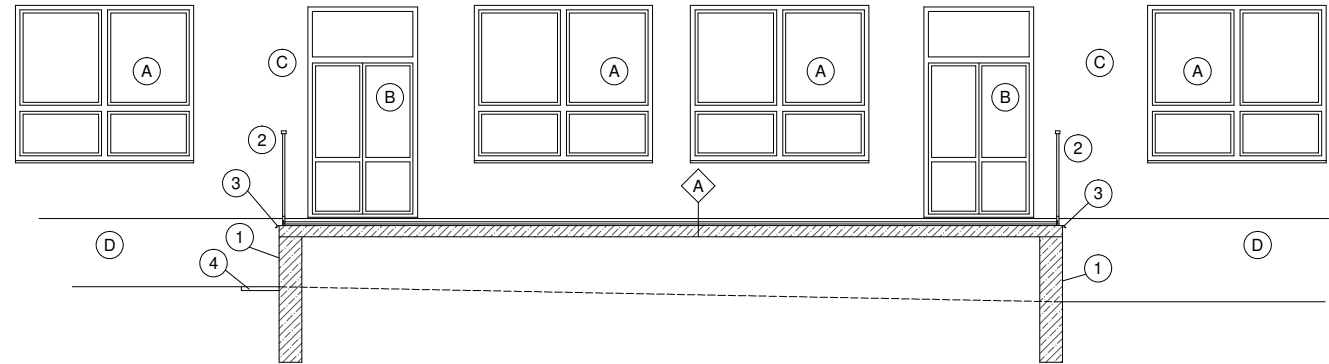

skladba A

teracová dlažba na plastových podložkách  
fólie z mPVC  
geotextilie  
teracová dlažba v betonovém loži tl. 100 mm  
ŽB deska tl. 150 mm, vyztužená sv. sítí  
hutněný výkopek resp. stavební rum



VYPRACOVAL	Ing. Čevela Petr	JP - ProDoStav s.r.o.	
INVESTOR	Město Bruntál, Nádražní 20, 792 01 Bruntál, IČ: 00295892	Albrechtická 1796/194	
NÁZEV: MŠ U Rybníka 3, Bruntál - oprava teras		794 01 Krnov	
		IČO : 108 364 38	
		DATUM:	05/2021
OBSAH: Terasa u budovy C - stávající stav		STUPĚŇ PD:	dokumentace udržovacích prací, oprav ( DPS)
		MĚŘÍTKO: 1: 100	ČÍSLO VÝKRESU: 3.