




CHARAKTERISTICKÝ REZ "A"
KORIDOR PRE CYKLISTOV

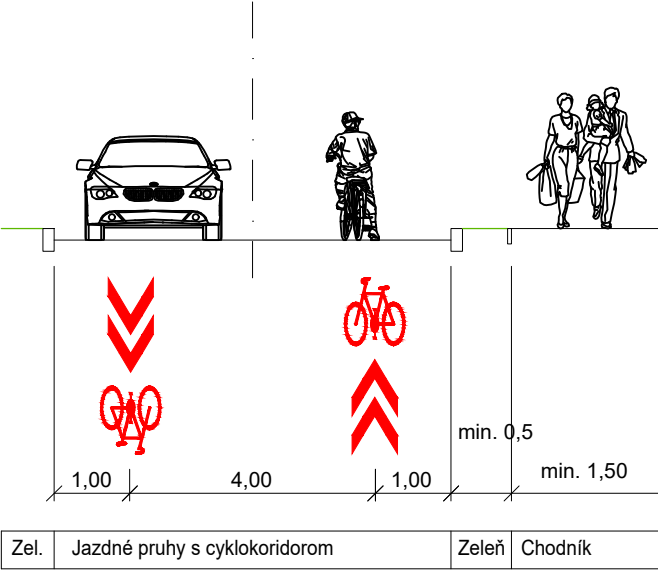


CHARAKTERISTICKÝ REZ "B"
CESTIČKA PRE VYZNAČENÝCH UŽIVATEĽOV

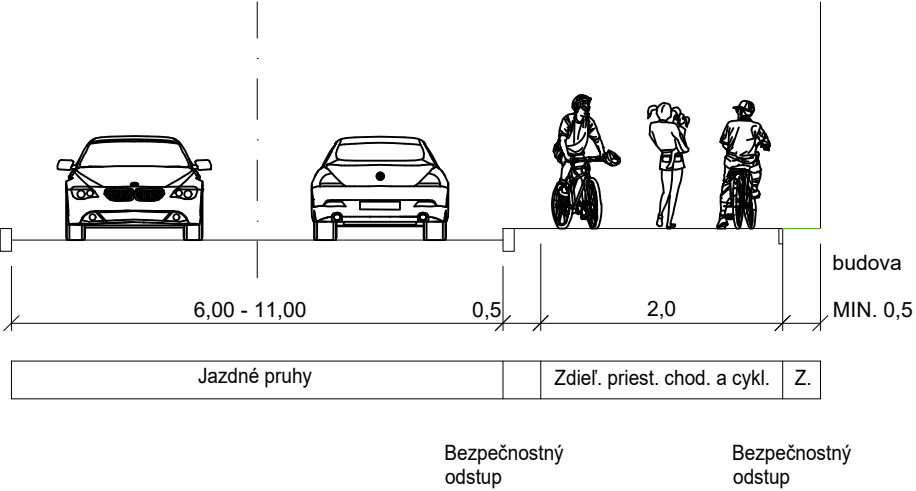


CHARAKTERISTICKÝ REZ "C" - 3,00 m / 2,50 m
CYKLISTICKÁ CESTIČKA

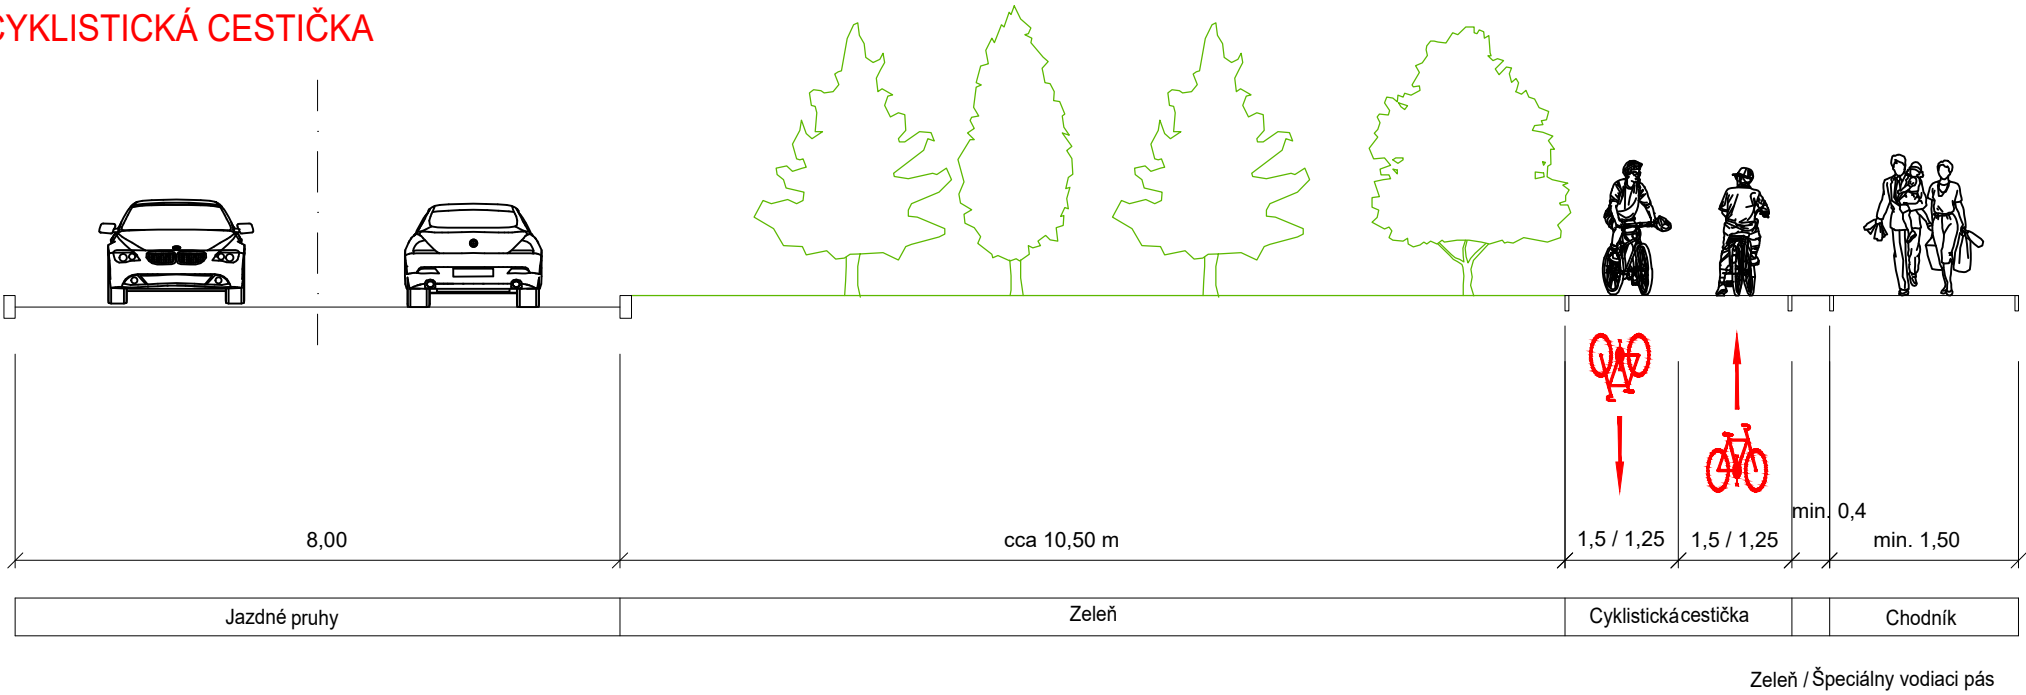

CHARAKTERISTICKÝ REZ "D"
CYKLISTICKÁ CESTIČKA

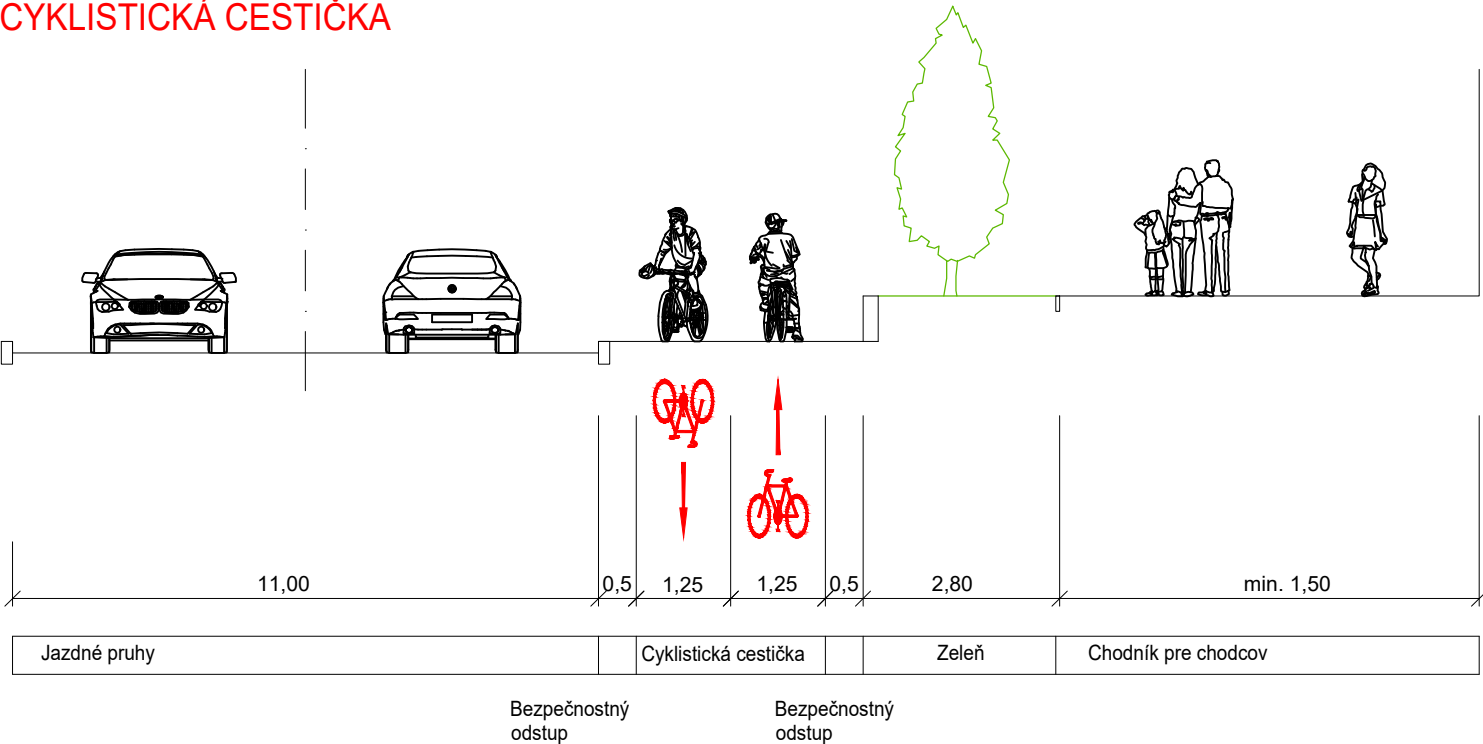

CHARAKTERISTICKÝ REZ "E"
CYKLISTICKÁ CESTIČKA

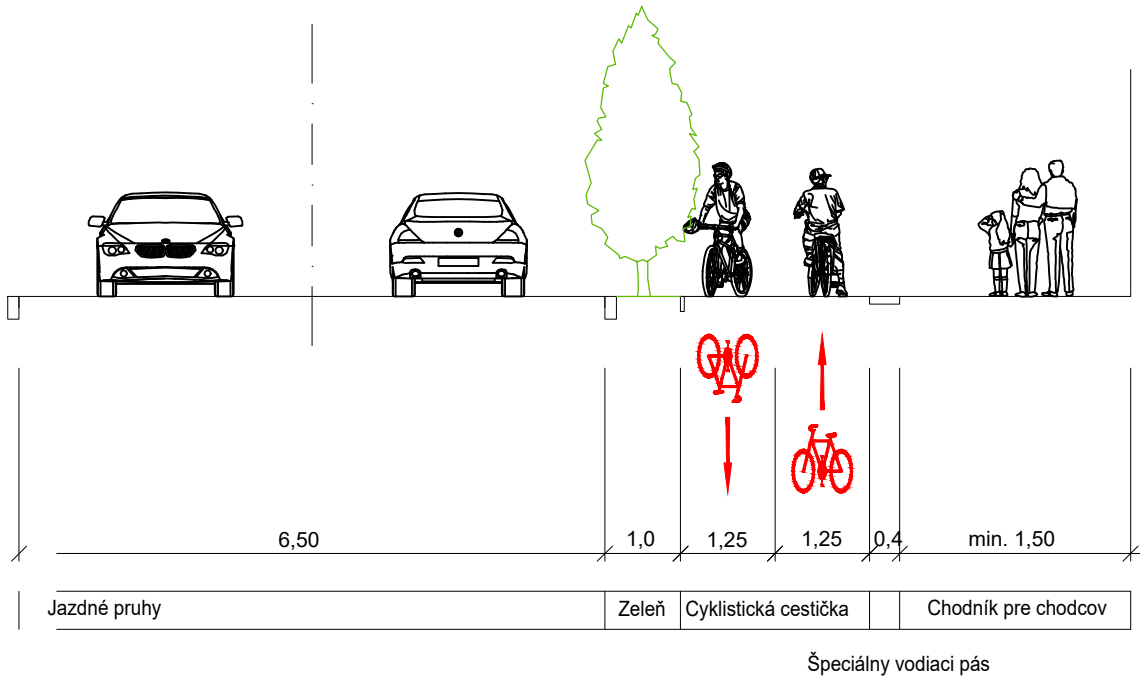

ZHOTOVITEĽ PD: CYKLOPROJEKT S.R.O. KUPECKÉHO 516/3, 821 08 BRATISLAVA				CYKLOPROJEKT KOMPLEXNÉ RIEŠENIE CYKLISTICKEJ DOPRAVY	
OBJEDNÁVATEĽ	MESTO MALACKY, BERNOLÁKOVA 5188/1A, 901 01 MALACKY	DÁTUM	2021/05		
HLAVNÝ PROJEKTANT	MGR. ART. BRANISLAV ŠKOPEK	ČÍSLO ZÁKAZKY	2017/02		
ZOD. PROJEKTANT	ING. MIROSLAV MAŽGÚT	PROFESIA	DOPRAVA		
VYPRACOVAL	JURAJ MAŽGÚT	STUPEŇ PD	DSP+RS		
ZÁKAZKA: CYKLOTRASA DRUŽSTEVNÁ – RADLINSKÉHO, MALACKY		STAVEBNÝ OBJEKT	S0 01		
		MIERKA	1 : 100		
		POČET A4	3 x A4		
PREDMET VÝKRESU: CHARAKTERISTICKÉ PRIEČNE REZY		PRÍLOHA Č. D-1.3	ČÍSLO PARÉ		