

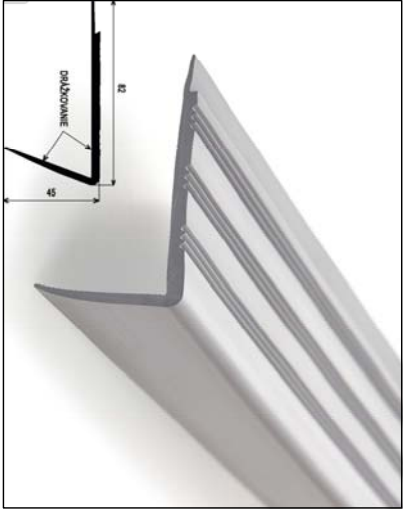


DETAIL SCHODISKOVÉHO STUPŇA

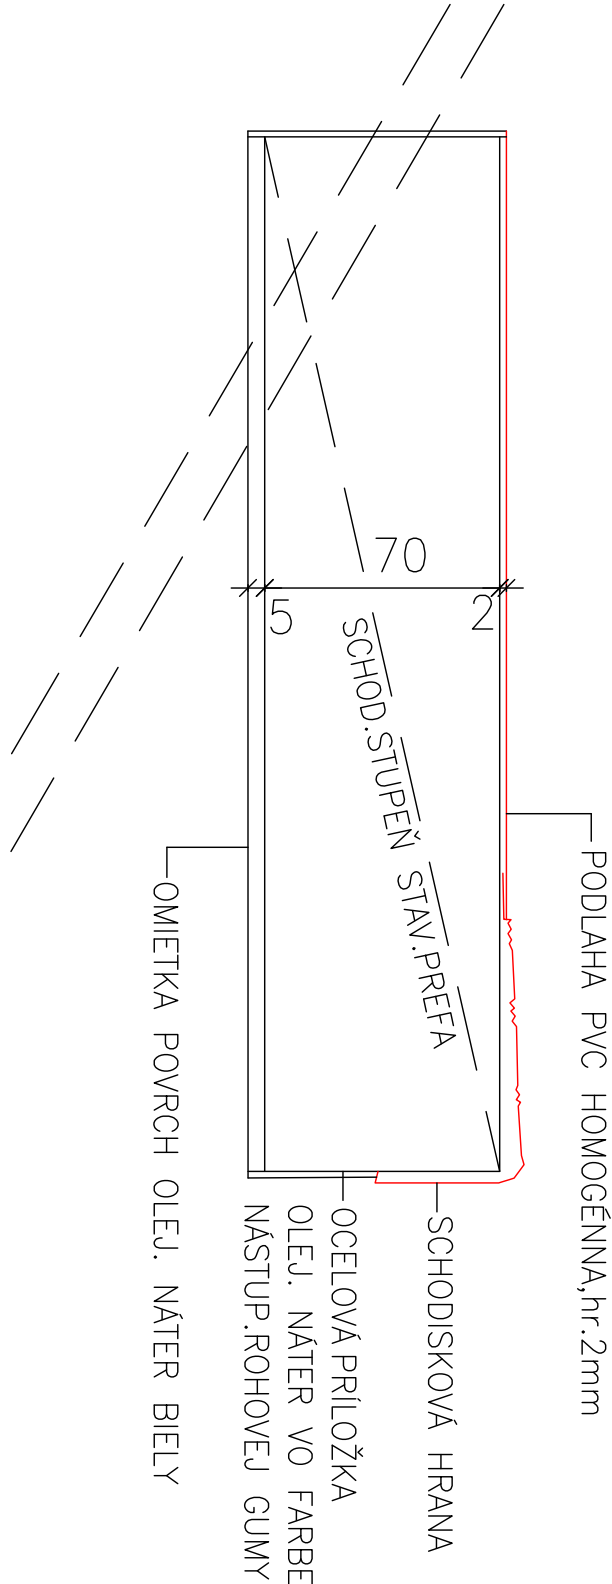

DETAIL ZALOŽENIA SOKLOVEJ LIŠTY PRI STYKU HRÁN

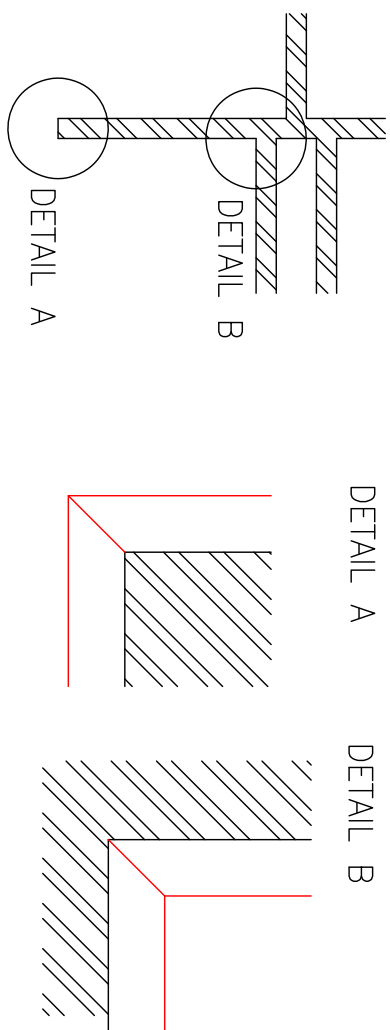

DETAIL A DETAIL B

REALIZÁTOR JE POVINNÝ ZAMERAŤ SI SKUTKOVÝ STAV
±0,000=193,38 m.n.m. (B.M.)

UNIVERZITA KOMENSKÉHO V BRATISLAVE VYSOKOŠKOLSKÉ MESTO Ľ.ŠTÚRA - MLYN			
PROFESIA			
ZODP.PROJEKTANT			
VYPRACOVAL			
STAVBA	Výmena podláh na 12 blokoch AD, VŠM Ľ.Štúra Mlyny, UK	STUPEŇ	
OBJEKT	Átriové domky BLOK C a BLOK E	FORMÁT	
		DATUM	
OBSAH	Detaily	MIERKA	VYKRES ČÍSLO
		1:25	05