


SKLONOVÉ POMERY:

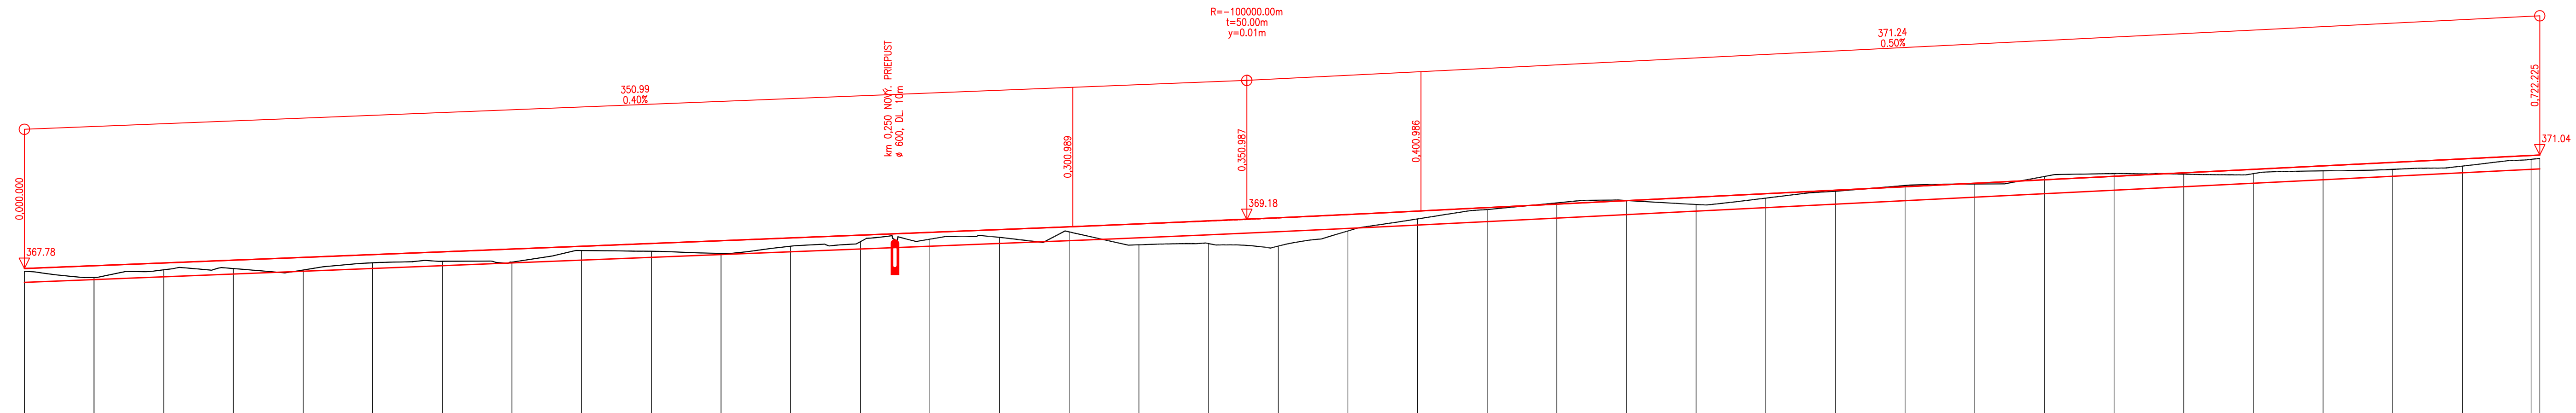


KÓTY NIVELETY:

KÓTY TERÉNU:


## ZROVNÁVACIA ROVINA

STANIČENIE v km

SMEROVÉ POMERY:

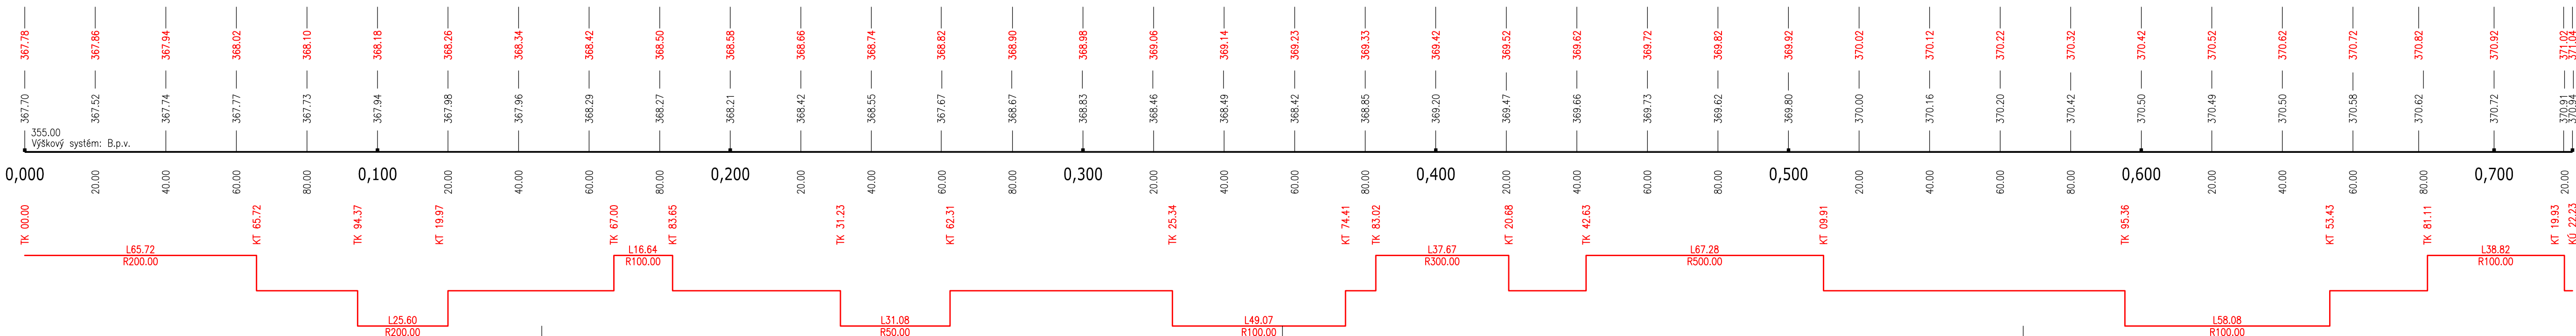

SO 20

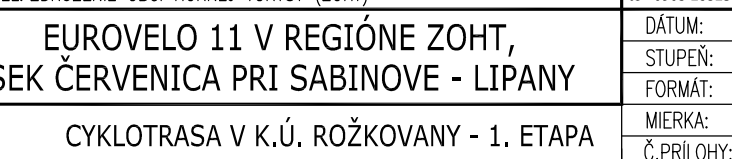ZODPOVEDNÝ PROJEKTANT:		VYPRACOVAL:	KONTROLOVAL:	 <p><b>KDS</b> projekt s.r.o.</p> <p>Námestie nlepu č.1, 080 01 Prešov kapt. Kpt. Nálepu č.6, 080 01 Prešov tel. 0905 385232, e-mail: kdsprojekt@gmail.com</p>
ING. KRAČŤOK <i>Kračťok</i>		ING. VAHOVSKÝ <i>Vahovský</i>	ING. KRAČŤOK <i>Kračťok</i>	
OBJEDNÁVATEL: PREŠOVSKÝ				
KRAJ: PREŠOVSKÝ				
KRAJNÝ ZÁKAZNÍK: ZDruženie obcí Hornej Torysy (ZOHT)				
STAVBA:		EUROVELO 11 v REGIÓNĽ ZOHT, ÚSEK ČERVENICA PRI SABINOVE - LIPANY		DÁTUM: 04/2017 STUPEŇ: DSP FORMÁT: 10 x A4 MIERKA: 1:1000/100 Č.PRÍLOHY: 1 Č.SOPRAVY:
OBJEKT:		CYKLOTRASA V K.Ú. ROŽKOVANY - 1. ETAPA		
OBSAH:		POZDĽŽNÝ PROFIL- SO 20.6		