


# RZUT PARKINGU Z GÓRY PROJEKT

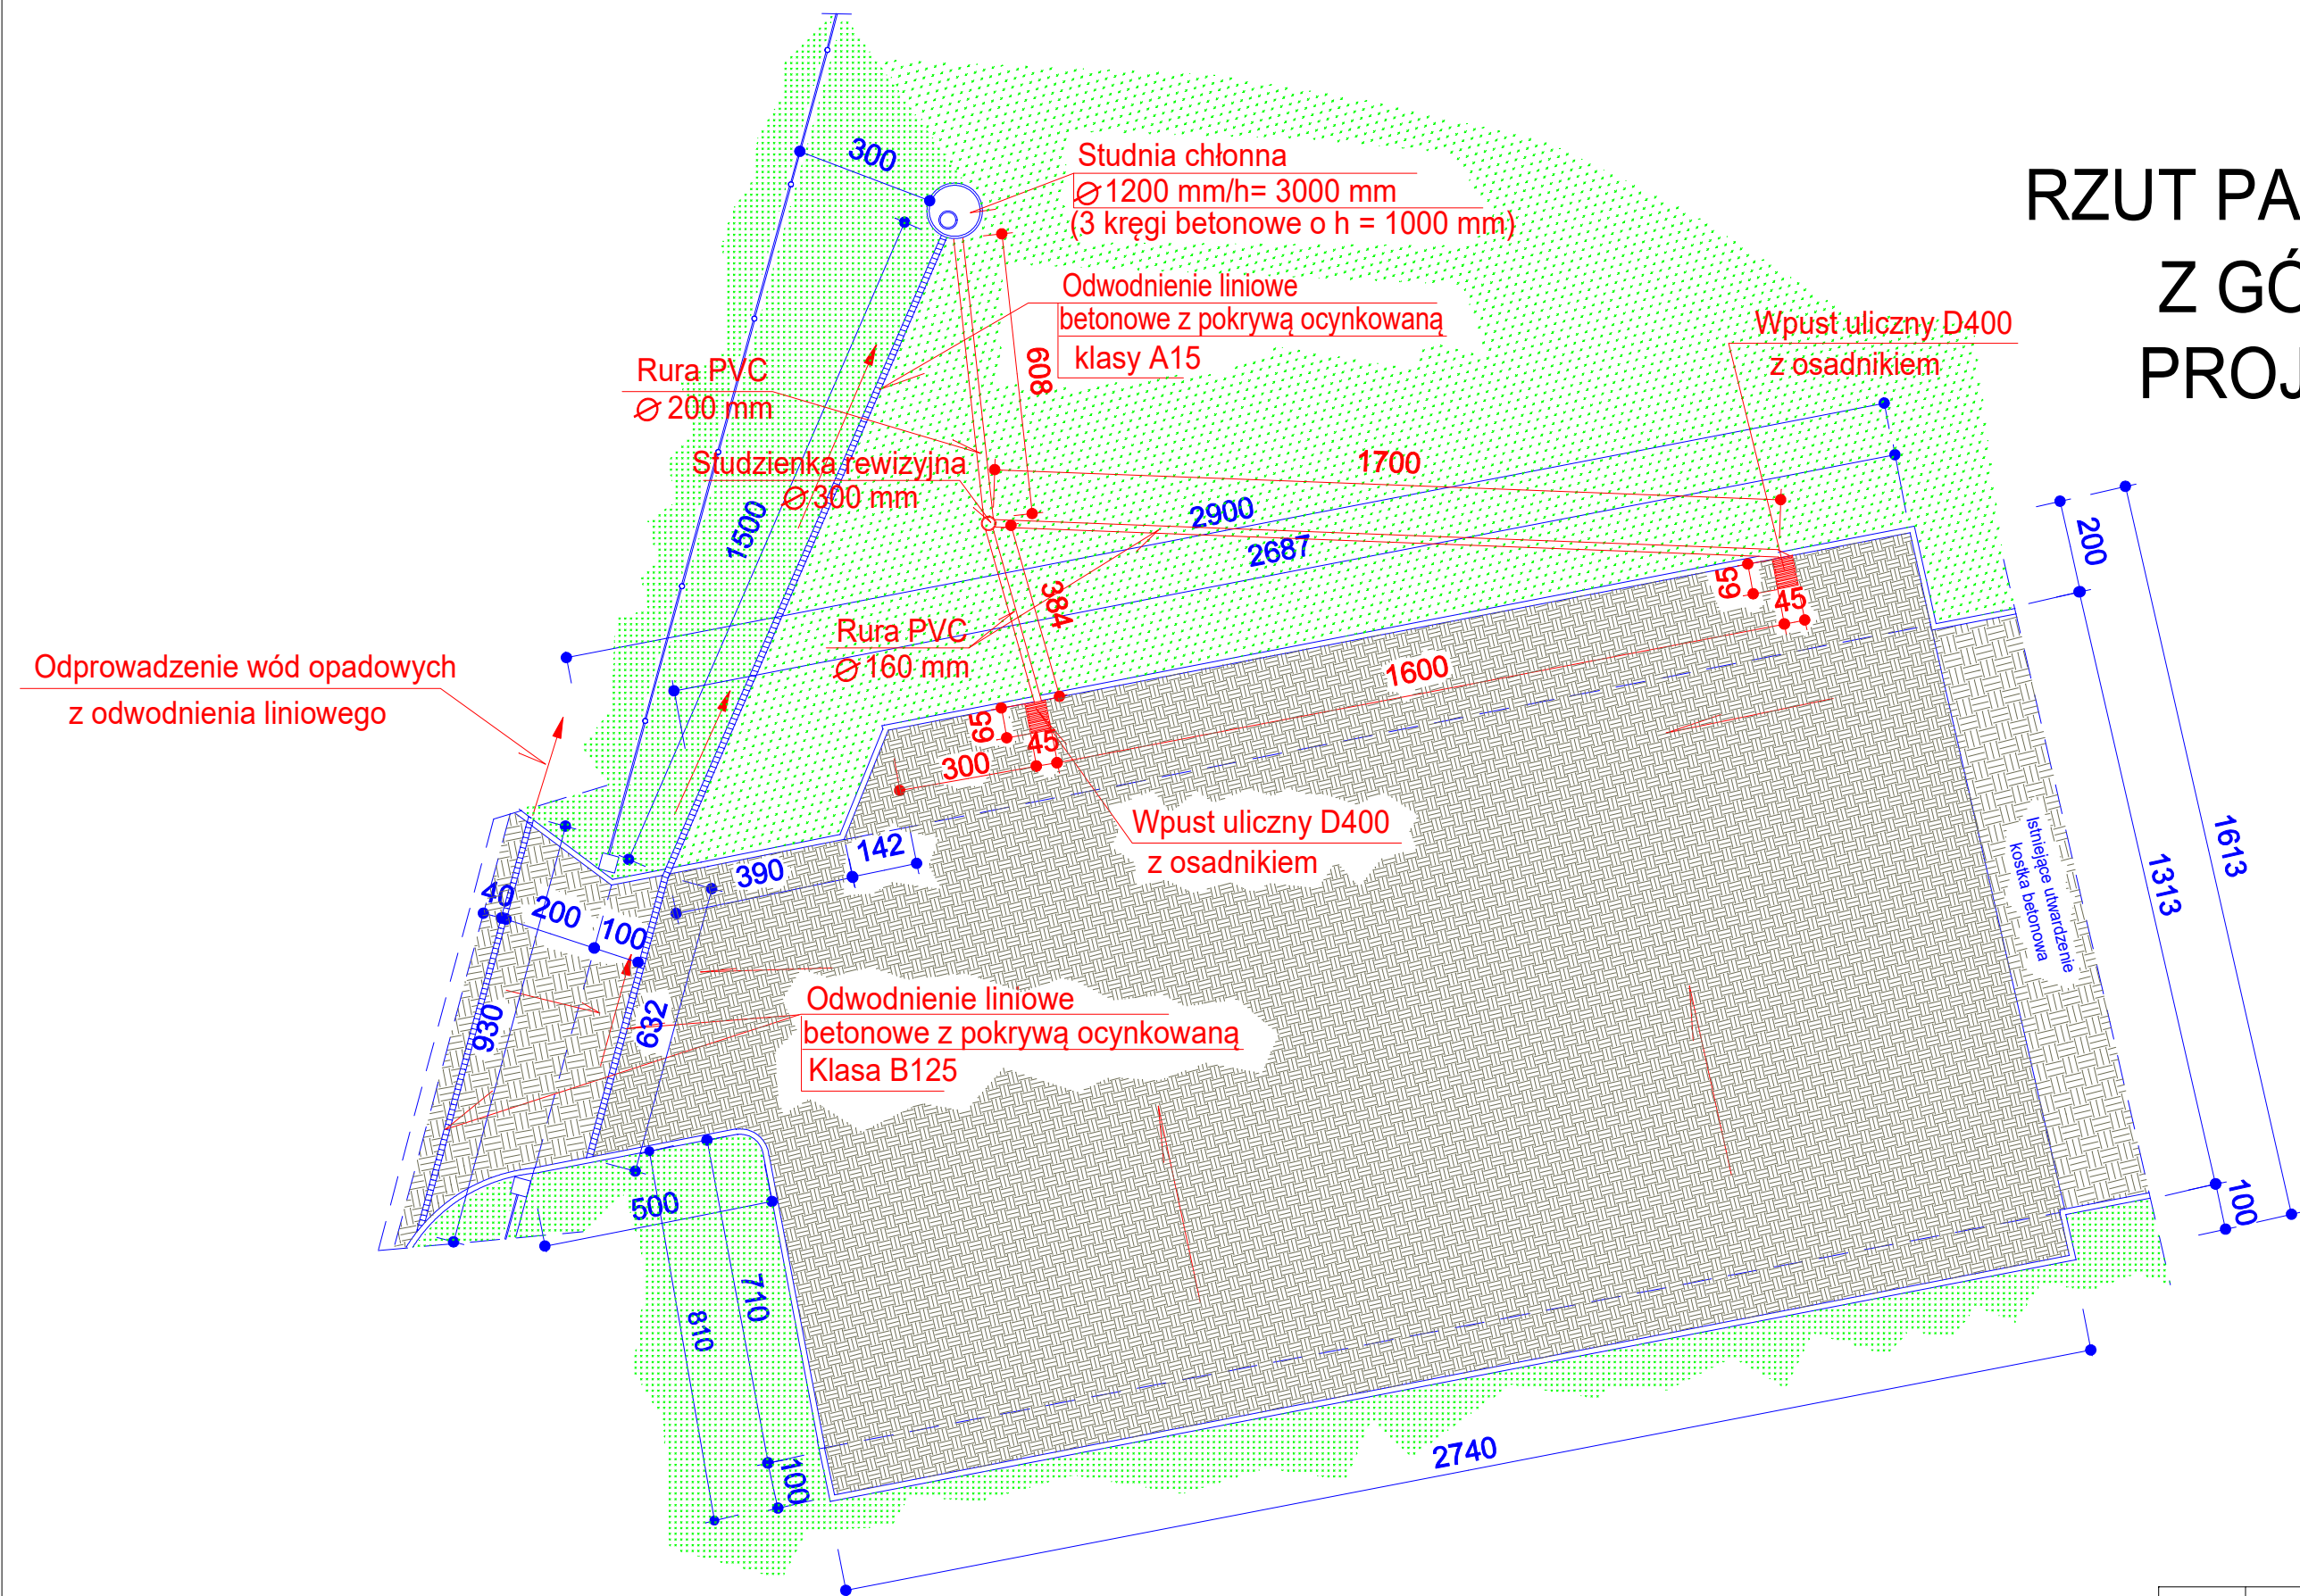

Powierzchnia istniejącego utwardzenia z trylinki do demontażu 368,68 m2  
Powierzchnia istniejącego utwardzenia z masy asfaltowej do demontażu 22,60 m2  
Powierzchnia projektowanego utwardzenia z kostki betonowej 470,59 m2

|                                |  |                      |  |
|--------------------------------|--|----------------------|--|
| Obiekt<br>adres                | WYMIANA UWARDZENIA PARKINGU<br>89-407 LUTÓWKO 18, GM. SĘPÓLNO KRAJEŃSKIE |                      |  |
| Inwestor<br>adres              | NADLEŚNICTWO LUTÓWKO<br>89-407 LUTÓWKO 18, GM. SĘPÓLNO KRAJEŃSKIE        | /data/<br>25.03.2020 |  |
| Tytuł<br>rysunku               | RZUT PARKINGU Z GÓRY- PROJEKT  | /nr. rys./<br>2      |  |
| Branża                         | BUDOWLANA  | /skala/<br>-----     |  |
| BUDOWLANA<br>nr. upr./specjal. | STANISŁAW WELTER<br>UAN-KZ-7210/138/86                                   |                      |  |