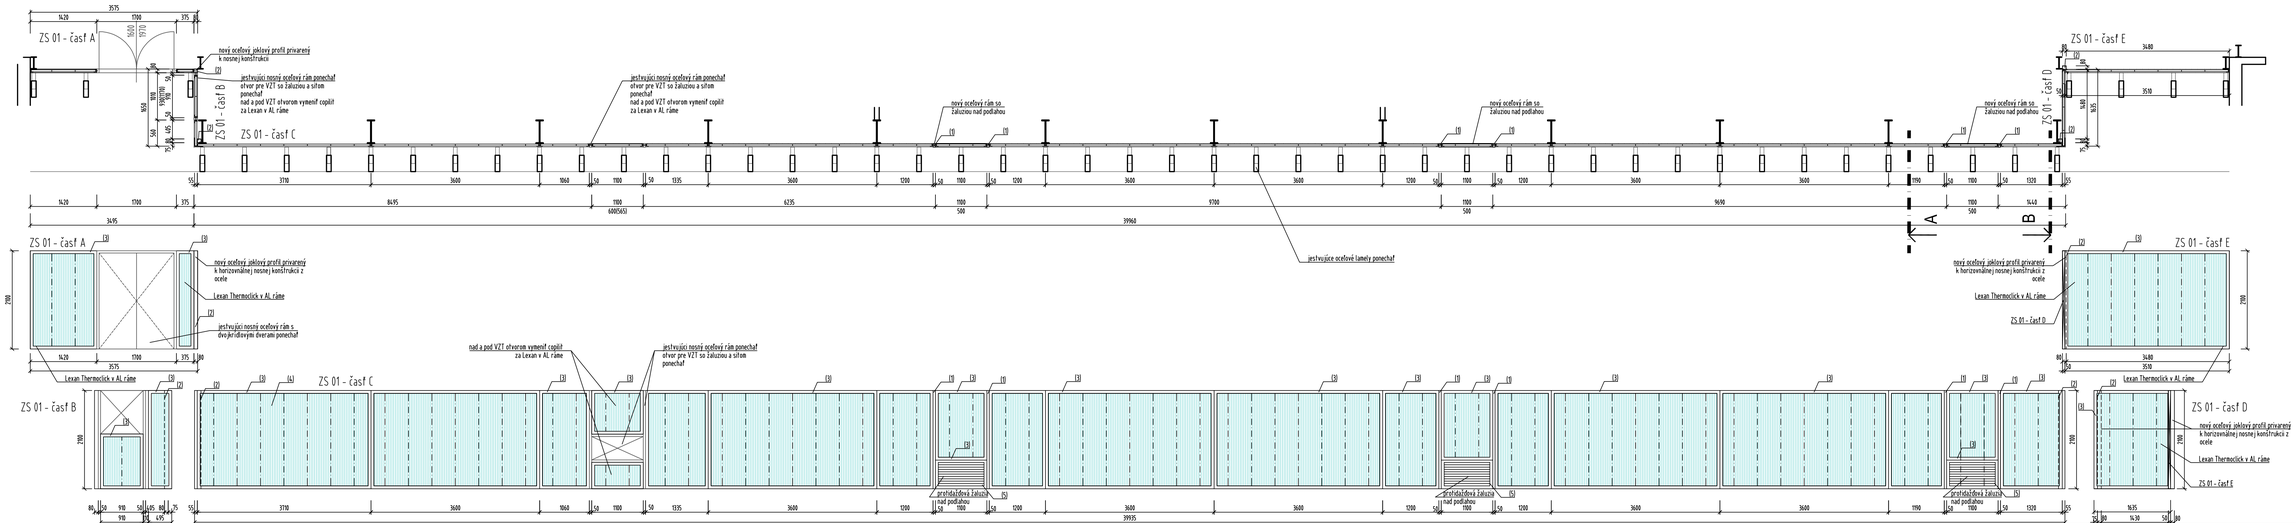

VÝPIS PRVKOV (OCEĽ):

ROZN.	TYP PRVKU	POČET	ROZMER	HMOTNOSŤ	SPOLU	
		ks	m	kg/m2kg/m2	m	kg
(1)	OBOĽŽNIKOVÝ PROFIL 80X250x3MM	6	2,1	5,52	12,6	69,55
(2)	ŠTVORCOVÝ PROFIL 80X80x3MM	4	2,1	6,82	8,4	57,29
	DETAILY, ZVARY (10%)					12,68
SPOLU						139,52

VÝPIS PRVKOV LEXAN:

ROZN.	TYP PRVKU	SPOLU	
		m	ks
(3)	HLINÍKOVÝ RÁM PRE LEXAN THERMOCLICK S TESNENÍM	206	
(4)	LEXAN THERMOCLICK HR. 40mm VÝŠKY 2,1m, OSOVÁ VZDALENOSŤ 500mm, FARBA CLEAR		110
(5)	PROTIDAŽĎOVÁ ŽALÚZIA – 1100 x 500mm		3

POZNÁMKY:

- VŠETKY VÝŠKOVÉ A DĽŽKOVÉ ROZMERY KONTROLOVAŤ POČAS PRIEBEHU PRÁC NA STAVBE!
- DODÁVATEĽ MÁ MOŽNOSŤ ROZDELIŤ SI PLOCHU MEDZI OCEĽOVÝMI PROFILMI NA ĽUBOVOLNÉ DĽŽKY PODĽA UVÁŽENIA, JE ALE NUTNÉ ZOHLADNIŤ MONTÁŽ (PRIESTOROVÉ OBMEDZENIA VZT JEDNOTKAMI V INTERIÉRI A LAMELAMI V EXTERIÉRI)
- PODĽA INFORMÁCIÍ DODÁVATEĽA LEXANU THERMOCLIK (TERCOPLASTI) NE JE NA DANÚ VÝŠKU POTREBNÉ PODOPRETE STUĽUJÚCIM PROFILOM - VYBRATÝ DODÁVATEĽ SI JE POVINNÝ TÚTO INFORMÁCIU PREVERIŤ U SVOJHO DODÁVATEĽA
- VÝKRES NENAHRÁDZA VÝROBNÚ DOKUMENTÁCIU DODÁVATEĽA! TÚ JE DODÁVATEĽ POVINNÝ DODAŤ NA ODSÚHLASENIE.
- ZHOTOVITEĽ JE POVINNÝ O ZISTENÝCH CHYBÁCH V DOKUMENTÁCII NEODKLADNE INFORMOVAŤ PROJEKTANTA !
- PROJEKTANT NENESIE ŽIADNU ZODPOVEDNOSŤ ZA ZMENY USKUTOČNENÉ BEZ JEHO PÍSOMNÉHO SÚHLASU !

Hlavný inžinier projektu: ING.DRAGÚŇ
Zodpovedný projektant: ING.ARCH. HUČKOVÁ
Vypracoval: ING.ARCH. HUČKOVÁ
Ing. arch. Katarína Hučková
Topľanska 28
821 07 Bratislava
kata.huckova@gmail.com, 0903122741

Investor : Vysokoškolský internát DRUŽBA UK, Botanická 25, 842 14 Bratislava 4

Názov akcie : REKONŠTRUKCIA PLYNOVEJ KOTOLNE V BLOKU D1 VI DRUŽBA UK, BOTANICKÁ 25, 842 14 BRATISLAVA 4

Profesia : Architektonicko-stavebné riešenie

Obsah výkresu : VÝMENA ZASKLENIA - ZS 01

Dátum :	02/2021
Stupeň :	Projekt stavby
Zákazka :	P10-2020
Formáty :	5xA4
Mierka :	1:50
Číslo výkresu :	A-05

TENTO VÝKRES NESMIE BYŤ BEZ PÍSOMNÉHO SÚHLASU FY DEF s.r.o. ROZMNOŽOVANÝ A SMIE BYŤ POUŽITÝ LEN NA ÚČELY UVEDENÉ V PROJEKTE