SCHÉMA ZAPOJENIA ZÁSOBNÍKOV TV

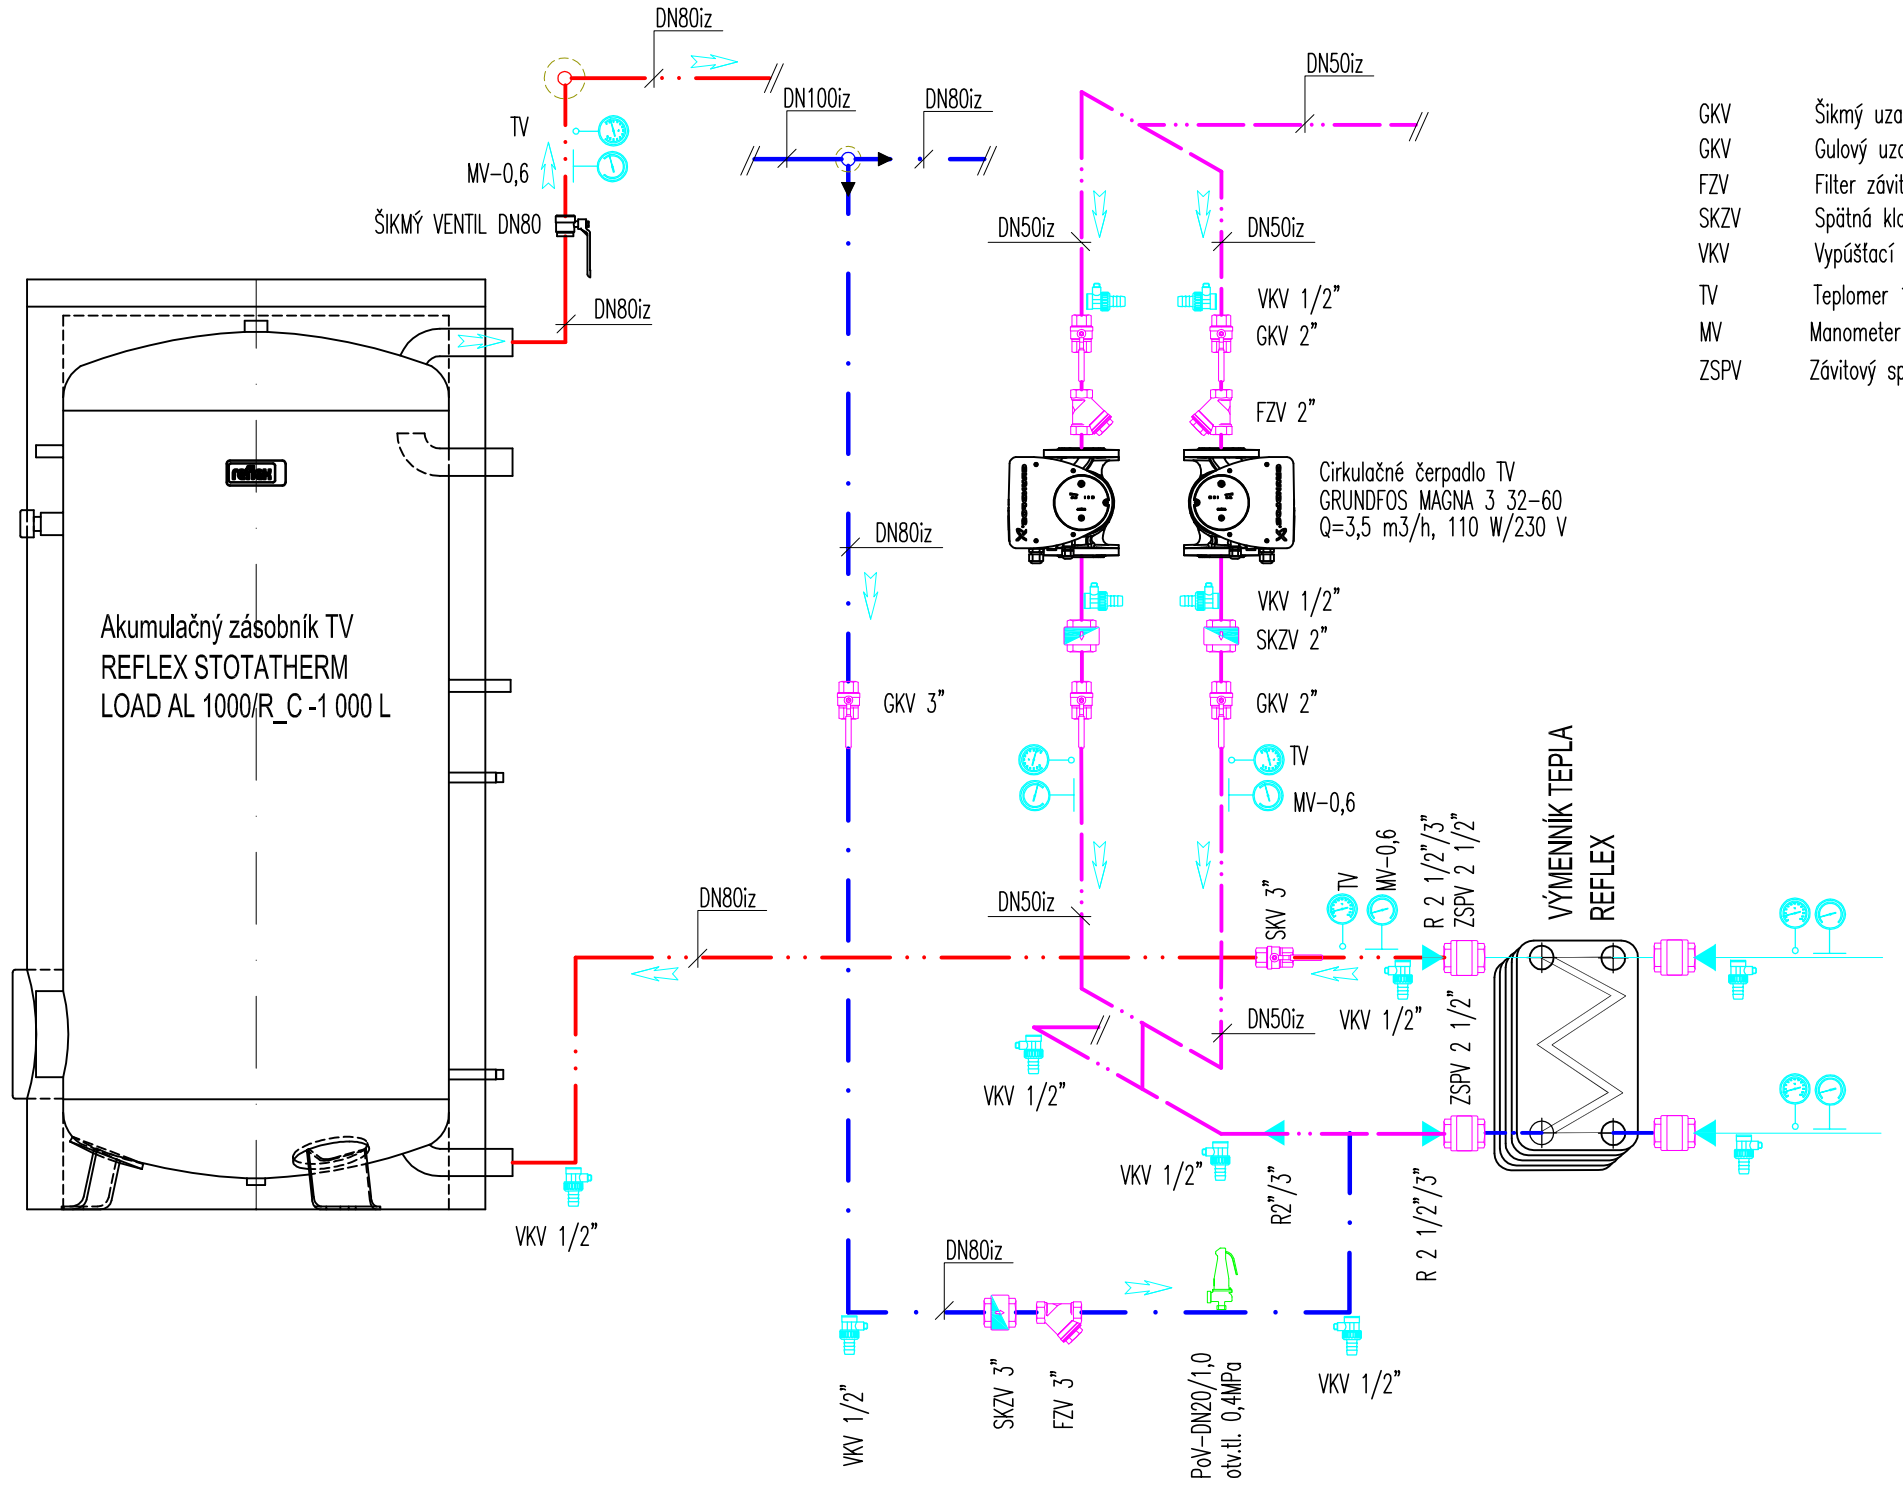

GKV	Šikmý uzatvárací ventil závitový na TV (Stromax)
GKV	Guľový uzatvárací ventil závitový
FZV	Filter závitový
SKZV	Spätná klapka závitová
VKV	Vypúšťací ventil DN15
TV	Teplomer 100°/PN 0,6
MV	Manometer priemeru 100mm, PN 0,6
ZSPV	Závitový spoj PN 0,6–spojovací

ZOSTAVA ÚPRAVA VODY ClO2

Pohlad spredu

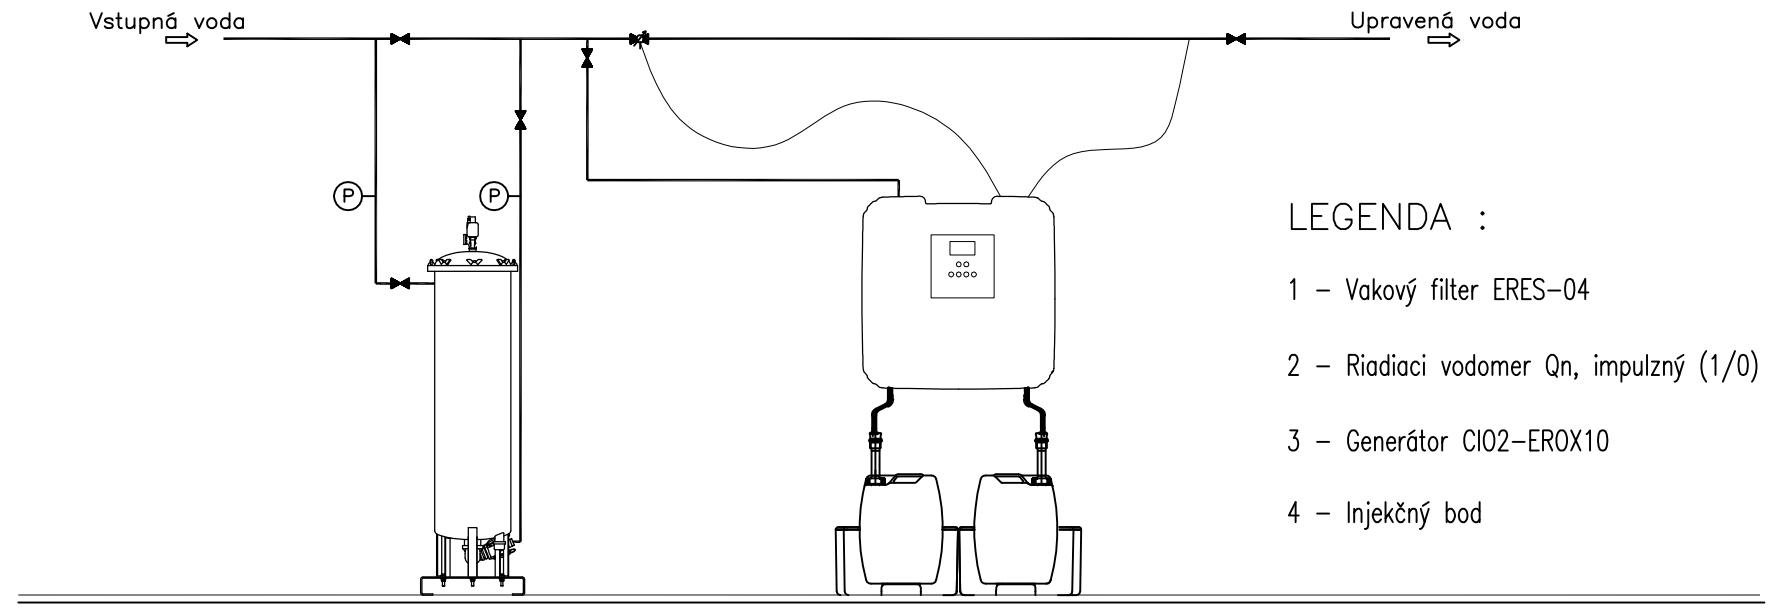

Pôdorys

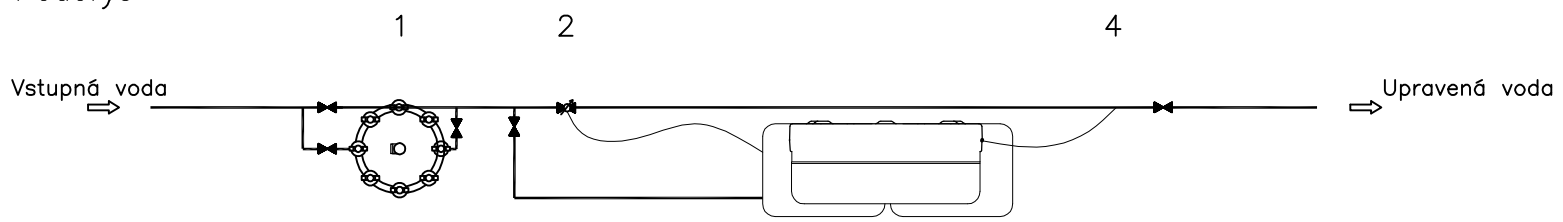

ZAPOJENIE TLAKOVEJ STANICE VODY (ATS)

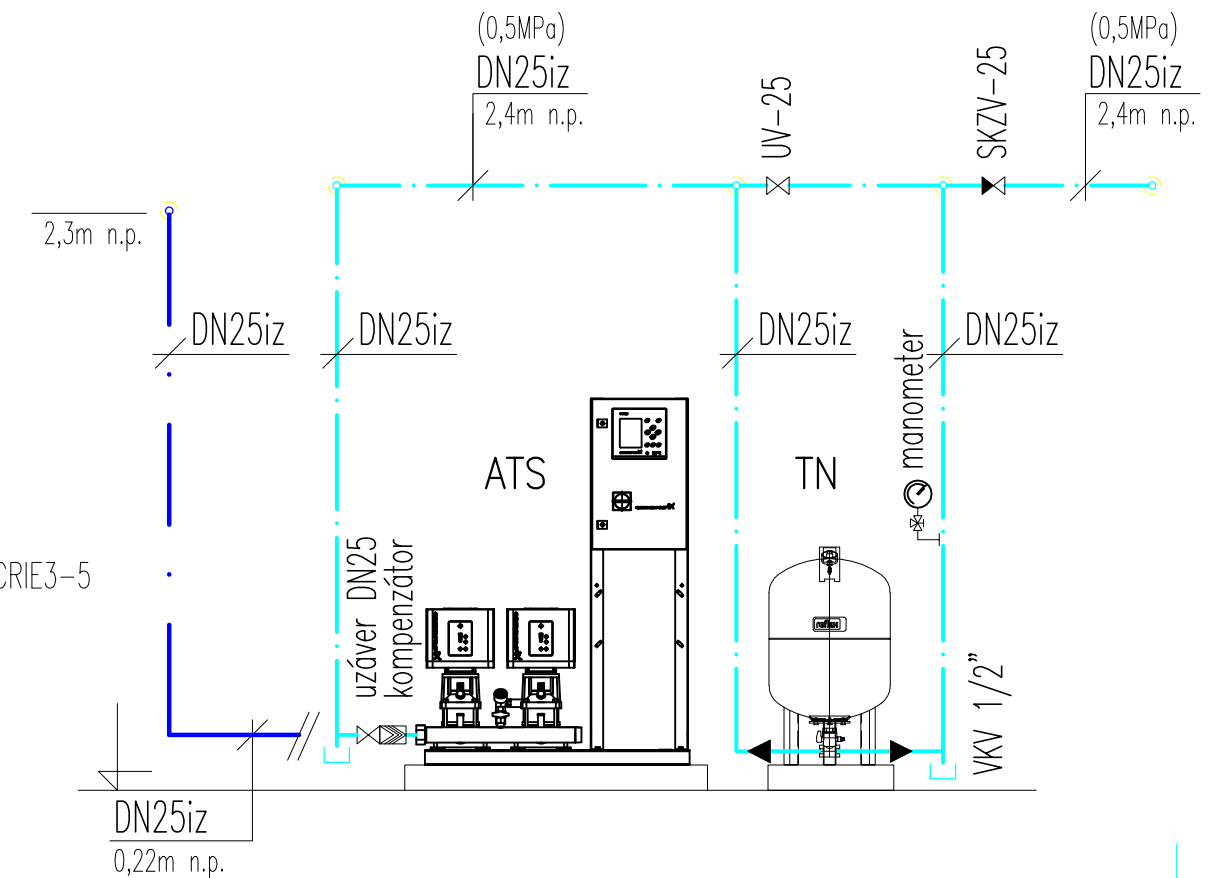

ATS

GRUNDFOS-HYDRO MPC-E 2, CRIE3-5
2x 0,75 kW/3x 380-415 V

TN

tlaková nádoba REFIX
DT100/50, PN10

Hlavný projektant	Zodpovedný projektant	Vypracoval	ZTI s.r.o. Staré Grunty 214A 841 08 Bratislava tel.: +421 948997238 zti@zti.sk
ING.DRAGÚŇ	ING. JÁN MESÍK	ING. JÁN MESÍK	
Investor : Vysokoškolský internát DRUŽBA UK, Botanická 25, 842 14 Bratislava 4			Dátum : 02/2021
Názov akcie : REKONŠTRUKCIA PLYNOVEJ KOTOLNE V BLOKU D1 VI DRUŽBA UK, BOTANICKÁ 25, 842 14 BRATISLAVA 4			Stupeň : Projekt stavby Zákazka : Formát : 3 x A4
Profesia : ZDRAVOTECHNIKA			Mierka : .
Obsah výkresu : Schémy zapojenia			Číslo výkresu : ZT- 02

TENTO VÝKRES NESMIE BYŤ BEZ PÍSOMNÉHO SÚHLASU ZTI s.r.o. ROZMNOŽOVANÝ A SMIE BYŤ POUŽITÝ LEN NA ÚČELY UVEDENÉ V PROJEKTE