POZNÁMKY:

- REÁLNE HRÚBKY ODSTRÁNENÝCH VRSTIEV PODLAHY PRISPÔSOBIŤ HRÚBKAM PODLÁH A VÝŠKOVÝM KÓTAM V PÔDORYSOCH NOVÉHO STAVU
- VYBÚRANIE OTVOROV LEN PODĽA VÝKRESOV, KAŽDÝ NOVÝ OTVOR VAČŠÍ AKO 200x200mm SCHVÁLIŤ STATIKOM
- ODSTRÁNENIE POŠKODENÝCH DREVENÝCH PRVKOV PODĽA VÝKRESOV STATIKY A TECHNICKEJ SPRÁVY A DENDROLOGICKÉHO PRIESKUMU
- ODSTRÁNENIE OMIETOK A SEKANIE DRÁŽOK PODĽA VÝKRESOV SANÁCIE , TZB A ELEKTRO INŠTALÁCIÍ
- VŠETKY PRVKY V ZMYSLE INVENTARIZÁCIE PAMIATKOVO HODNOTNÝCH PRVKOV PRED DEMONTÁŽOU PREMERAŤ A DEMONTOVAŤ BEZ POŠKODENIA
- NOVOBÚRANÝMI OTVORMI V NOSNÝCH STENÁCH NAJSKÔR VYSEKAŤ OTVORY NA ULOŽENIE PREKLADOV PODĽA VÝKRESOV STATIKY
- NAD ZVAČŠOVANÝMI A NOVOBÚRANÝMI OTVORMI V NENOSNÝCH PRIEČKACH NAJSKÔR ULOŽIŤ KERAMICKÉ ALEBO OCEĽOVÉ PREKLADY
- VŠETKY STAVEBNÉ PRÁCE VYKONÁVAŤ V SÚLADE S POŽIADAVKAMI BOZP

VÝPIS PÔVODNÝCH STRIECH

S01 SKLADBA STRECHY - PLECH

1 MM	PLECHOVÁ KRYTINA
25 MM	DREVENÝ ZÁKLOP
– MM	KROKVA

S02 SKLADBA STRECHY - ASFALT. PÁSY

4 MM	ASFALTOVÝ PÁS
1 MM	PLECHOVÁ KRYTINA
25 MM	DREVENÝ ZÁKLOP
– MM	KROKVA

S03 SKLADBA STRECHY - SVETLÍK

5 MM	DRÔTENÉ SKLO
	NOSNÁ KONŠTRUKCIA

S03 SKLADBA STRECHY - SVETLÍK

8 MM	POLYKARBONÁTOVÁ KRYTINA
	NOSNÁ KONŠTRUKCIA

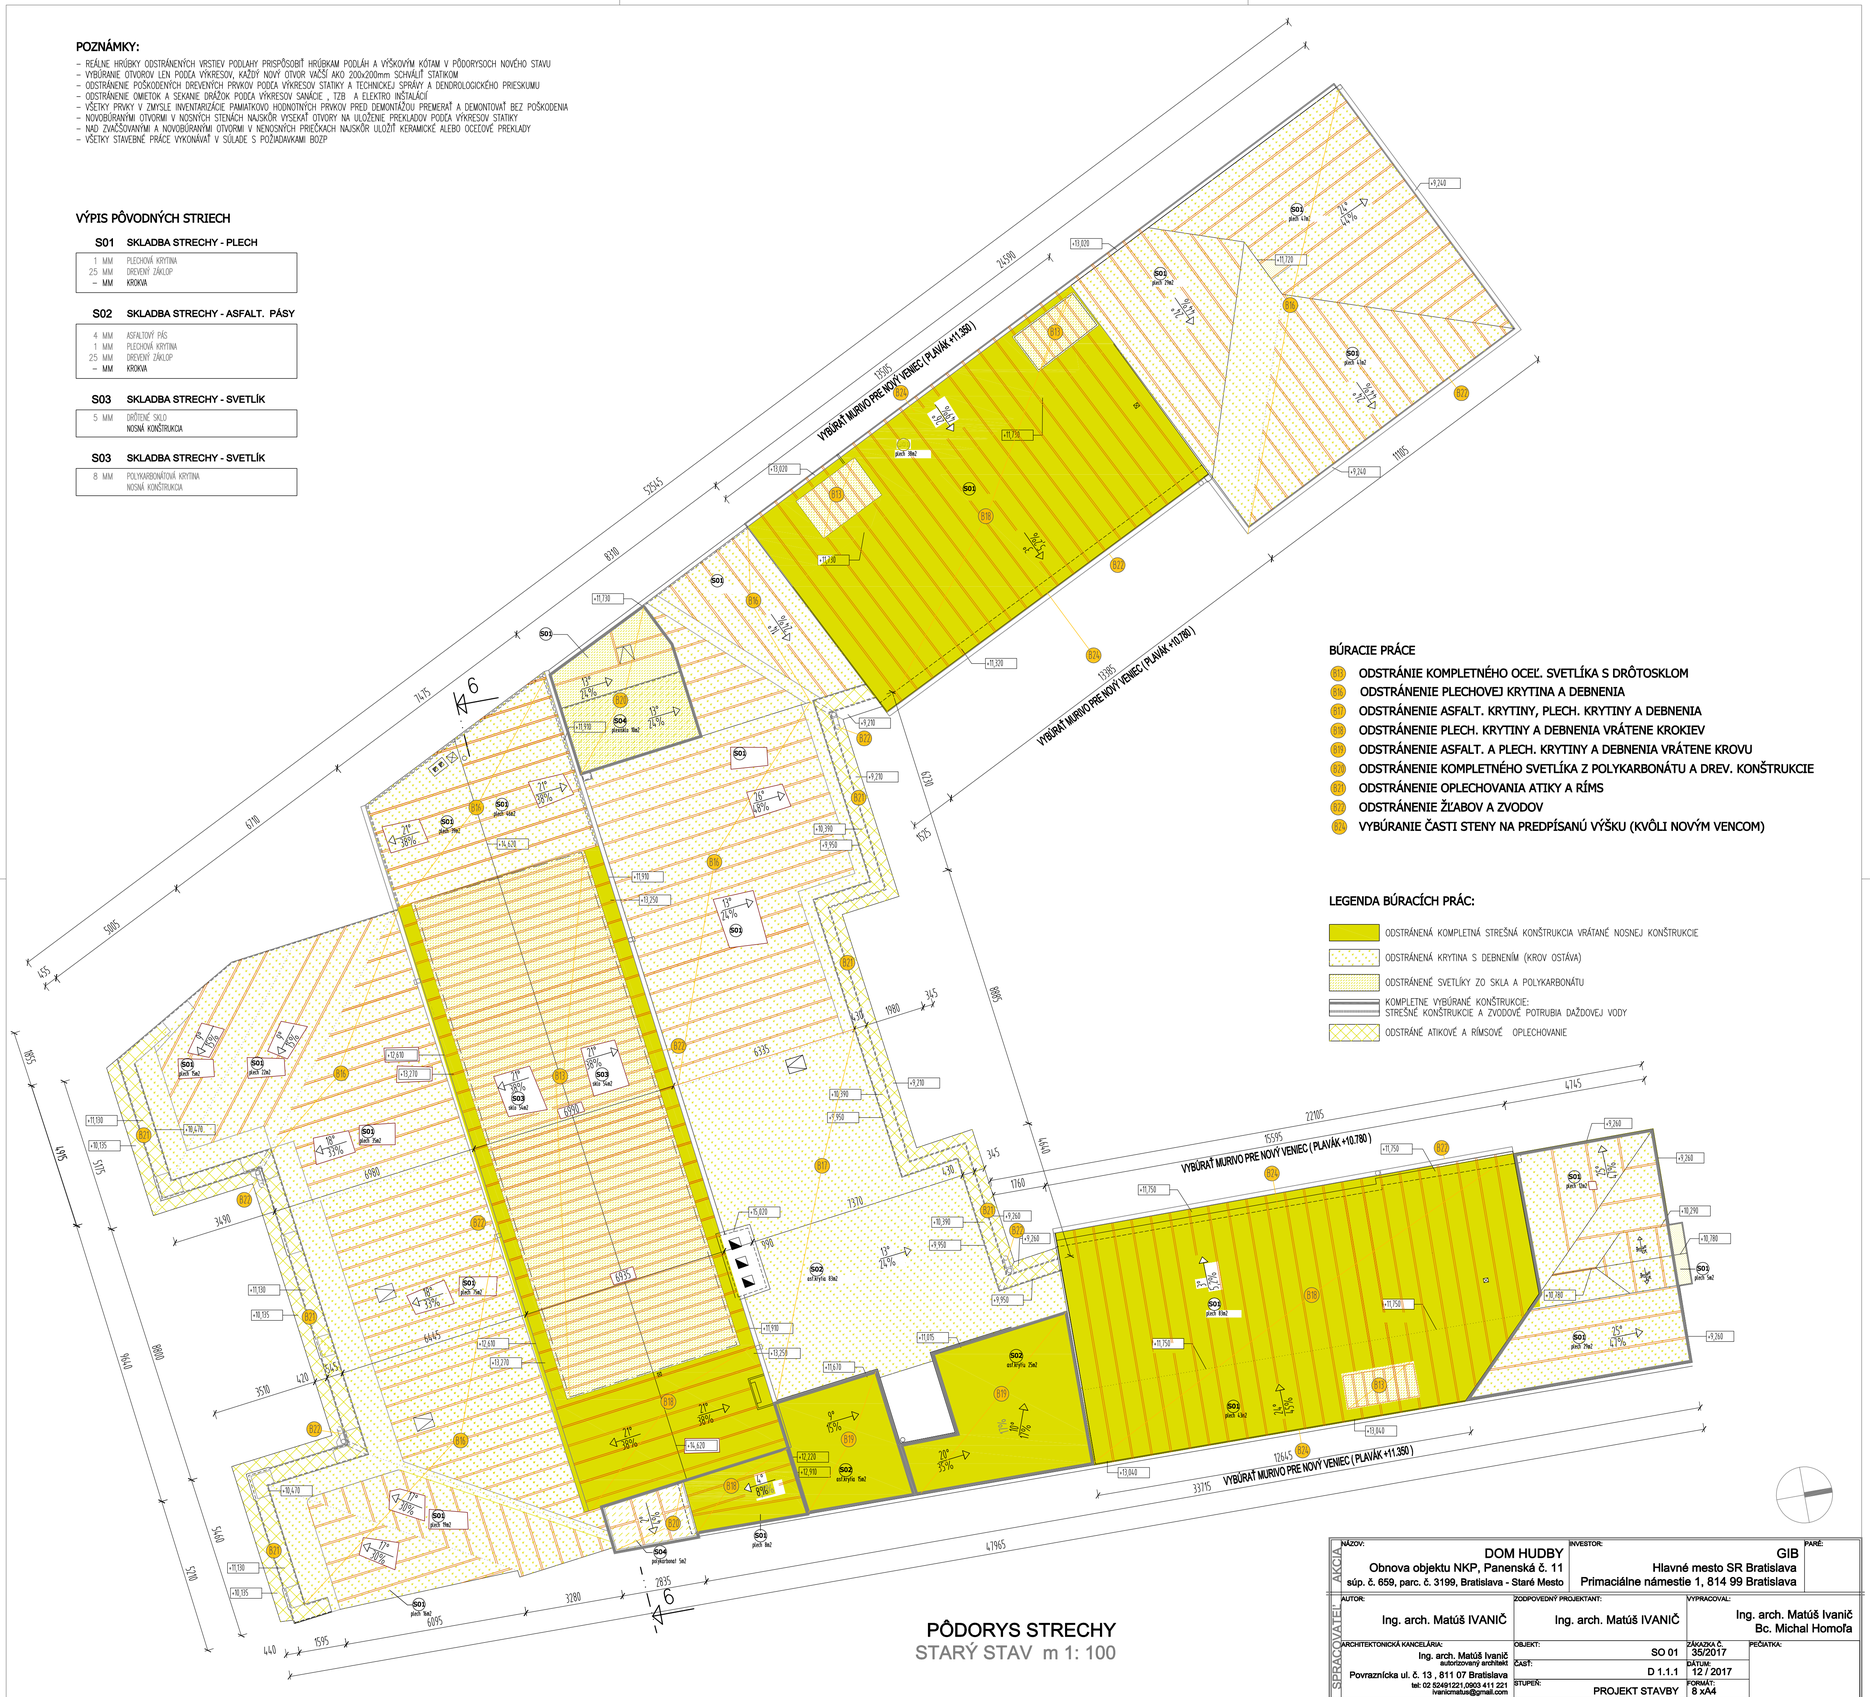

BÚRACIE PRÁCE

- B17 ODSTRÁNIE KOMPLETNÉHO OCEĽ. SVETLÍKA S DRÔTOSKLOM
- B16 ODSTRÁNENIE PLECHOVEJ KRYTINA A DEBNENIA
- B11 ODSTRÁNENIE ASFALT. KRYTINY, PLECH. KRYTINY A DEBNENIA
- B18 ODSTRÁNENIE PLECH. KRYTINY A DEBNENIA VRÁTENE KROKIEV
- B19 ODSTRÁNENIE ASFALT. A PLECH. KRYTINY A DEBNENIA VRÁTENE KROVU
- B21 ODSTRÁNENIE KOMPLETNÉHO SVETLÍKA Z POLYKARBONÁTU A DREV. KONŠTRUKCIE
- B21 ODSTRÁNENIE OPLECHOVANIA ATIKY A RÍMS
- B22 ODSTRÁNENIE ŽĽABOV A ZVODOV
- B24 VYBÚRANIE ČASTI STENY NA PREDPÍSANÚ VÝŠKU (KVÔLI NOVÝM VENCOM)

LEGENDA BÚRACÍCH PRÁC:

- ODSTRÁNENÁ KOMPLETNÁ STREŠNÁ KONŠTRUKCIA VRÁTANÉ NOSNEJ KONŠTRUKCIE
- ODSTRÁNENÁ KRYTINA S DEBNENÍM (KROV OSTÁVA)
- ODSTRÁNENÉ SVETLÍKY ZO SKLA A POLYKARBONÁTU
- KOMPLETNE VYBÚRANÉ KONŠTRUKCIE: STREŠNÉ KONŠTRUKCIE A ZVODOVÉ POTRUBIA DAŽDOVEJ VODY
- ODSTRÁNÉ ATIKOVÉ A RÍMSOVÉ OPLECHOVANIE

VÝKRES SPRACOVAŤ! AKCIA	NÁZOV: DOM HUDBY Obnova objektu NKP, Panenská č. 11 súp. č. 659, parc. č. 3199, Bratislava - Staré Mesto	INVESTOR: GIB Hlavné mesto SR Bratislava Primaciálne námestie 1, 814 99 Bratislava	PARÉ:
AUTOR: Ing. arch. Matúš IVANIČ	ZODPOVEDNÝ PROJEKTANT: Ing. arch. Matúš IVANIČ	VYPRACOVAL: Ing. arch. Matúš Ivanič Bc. Michal Homoľa	
ARCHITEKTONICKÁ KANCELÁRIA: Ing. arch. Matúš Ivanič autorizovaný architekt Povraznícka ul. č. 13 , 811 07 Bratislava tel: 02 52491221,0903 411 221 ivanicmatus@gmail.com	OBJEKT: SO 01 ČASŤ: D 1.1.1 STUPEŇ: PROJEKT STAVBY	ZÁKAZKA Č.: 35/2017 DÁTUM: 12 / 2017 FORMÁT: 8 xA4	PEČIATKA:
OBSAH: PÔDORYS STRECHY PÔVODNÝ STAV A BÚRACIE PRÁCE	MIERKA: 1 : 100 Č.VÝKRESU: 1.1.1- 05		