

524x324x140

ROZVODNÁ SIĚŤ:

3NPE ~ 50Hz 400/230V, TN-S
1NPE ~ 50Hz 230V, TN-S
3PEN ~ 50Hz 400/230V, TN-C
1PEN ~ 50Hz 400/230V, TN-C

OCHRANA PRED ÚRAZOM 1ELEKTRICKÝM PRÚDOM PRI PORUCHE:

SAMOČINNÝM ODPOJENÍM NAPÁJANIA V SIETI TN (STN 33 2000-4-41 čl. 413.1.3)
DOPLNKOVÝM POSPÁJANÍM (STN 33 2000-4-41, ČL. 413.1.2.2)

OCHRANA PRED ÚRAZOM 1ELEKTRICKÝM PRÚDOM V NORMÁLNEJ PREVÁDZKE:

IZOLOVANÍM ŽIVÝCH ČASTÍ (STN 33 2000-4-41 čl. 412.1)
ZÁBRANAMI ALEBO KRYTMI (STN 33 2000-4-41 čl. 412.2)
DOPLNKOVÁ OCHRANA PRÚDOVÝM CHRÁNIČOM (STN 33 2000-4-41 čl. 412.5)


ŠPECIFIKÁCIA ROZVÁDZAČA:


PREVEDENIE: KOVOVOPLASTOVÝ NA OMIETKU S DVIERKAMI IP43
524x324x140 (ŠxVxH), POČET MODULOV: 36

TYP: AT31
VÝROBCA: ABB
KRYTIE: IP43
PRÚD: In=40A
Ik''<10 kA
ip<19,8 kA


POZNÁMKY:

PRED ZAČATÍM STAVEBNÝCH PRÁČ JE POTREBNÉ PREVERIŤ VŠETKY POČTY A ROZMERY ZAKRESLENÝCH POLOŽIEK!
Táto dokumentácia vrátane všetkých príloh (s výnimkou dát poskytnutých objednávateľom) je duševným vlastníctvom WELL-PROJEKT, s.r.o.
Objednávateľ tejto dokumentácie je oprávnený ju využiť k účelom vyplývajúcim z uzavretej zmluvy bez akéhokoľvek obmedzenia. Iné osoby (ako fyzické, tak právnické) nie sú bez predchádzajúceho výslovného súhlasu objednávateľa oprávnené túto dokumentáciu ani jej časti akokoľvek využívať, kopírovať (ani iným spôsobom rozmnožovať) alebo sprístupniť ďalším osobám.

AKCIA	NÁZOV: DOM HUDBY Obnova objektu NKP, Panenská č. 11 súp. č. 659, parc. č. 3199, Bratislava - Staré mesto		INVESTOR: GIB Hlavné mesto SR Bratislava Primaciálne námestie 1, 814 99 Bratislava		PARÉ:
	AUTOR: Ing. arch. Matúš IVANIČ		ZODPOVEDNÝ PROJEKTANT: Ing. Juraj Gall		VYPRACOVAL: Matej Kubala
	ARCHITEKTONICKÁ KANCELÁRIA: Ing. arch. Matúš Ivanič autorizovaný architekt Povraznícka ul. č. 13 , 811 07 Bratislava tel: 02 52491221,0903 411 221 ivanicmatus@gmail.com		OBJEKT: SO 01	ZÁKAZKA Č. 175-17	PEČIATKA: 
			ČASŤ: ELEKTROINŠTALÁCIA	DÁTUM: 11 / 2017	
			STUPEŇ: PRÍPRAVNÁ DOKUMENTÁCIA	FORMÁT: 3 xA4	
OBSAH: ROZVÁDZAČ RP9-KRYT		MIERKA: N	Č.VÝKRESU: 1.5-15		

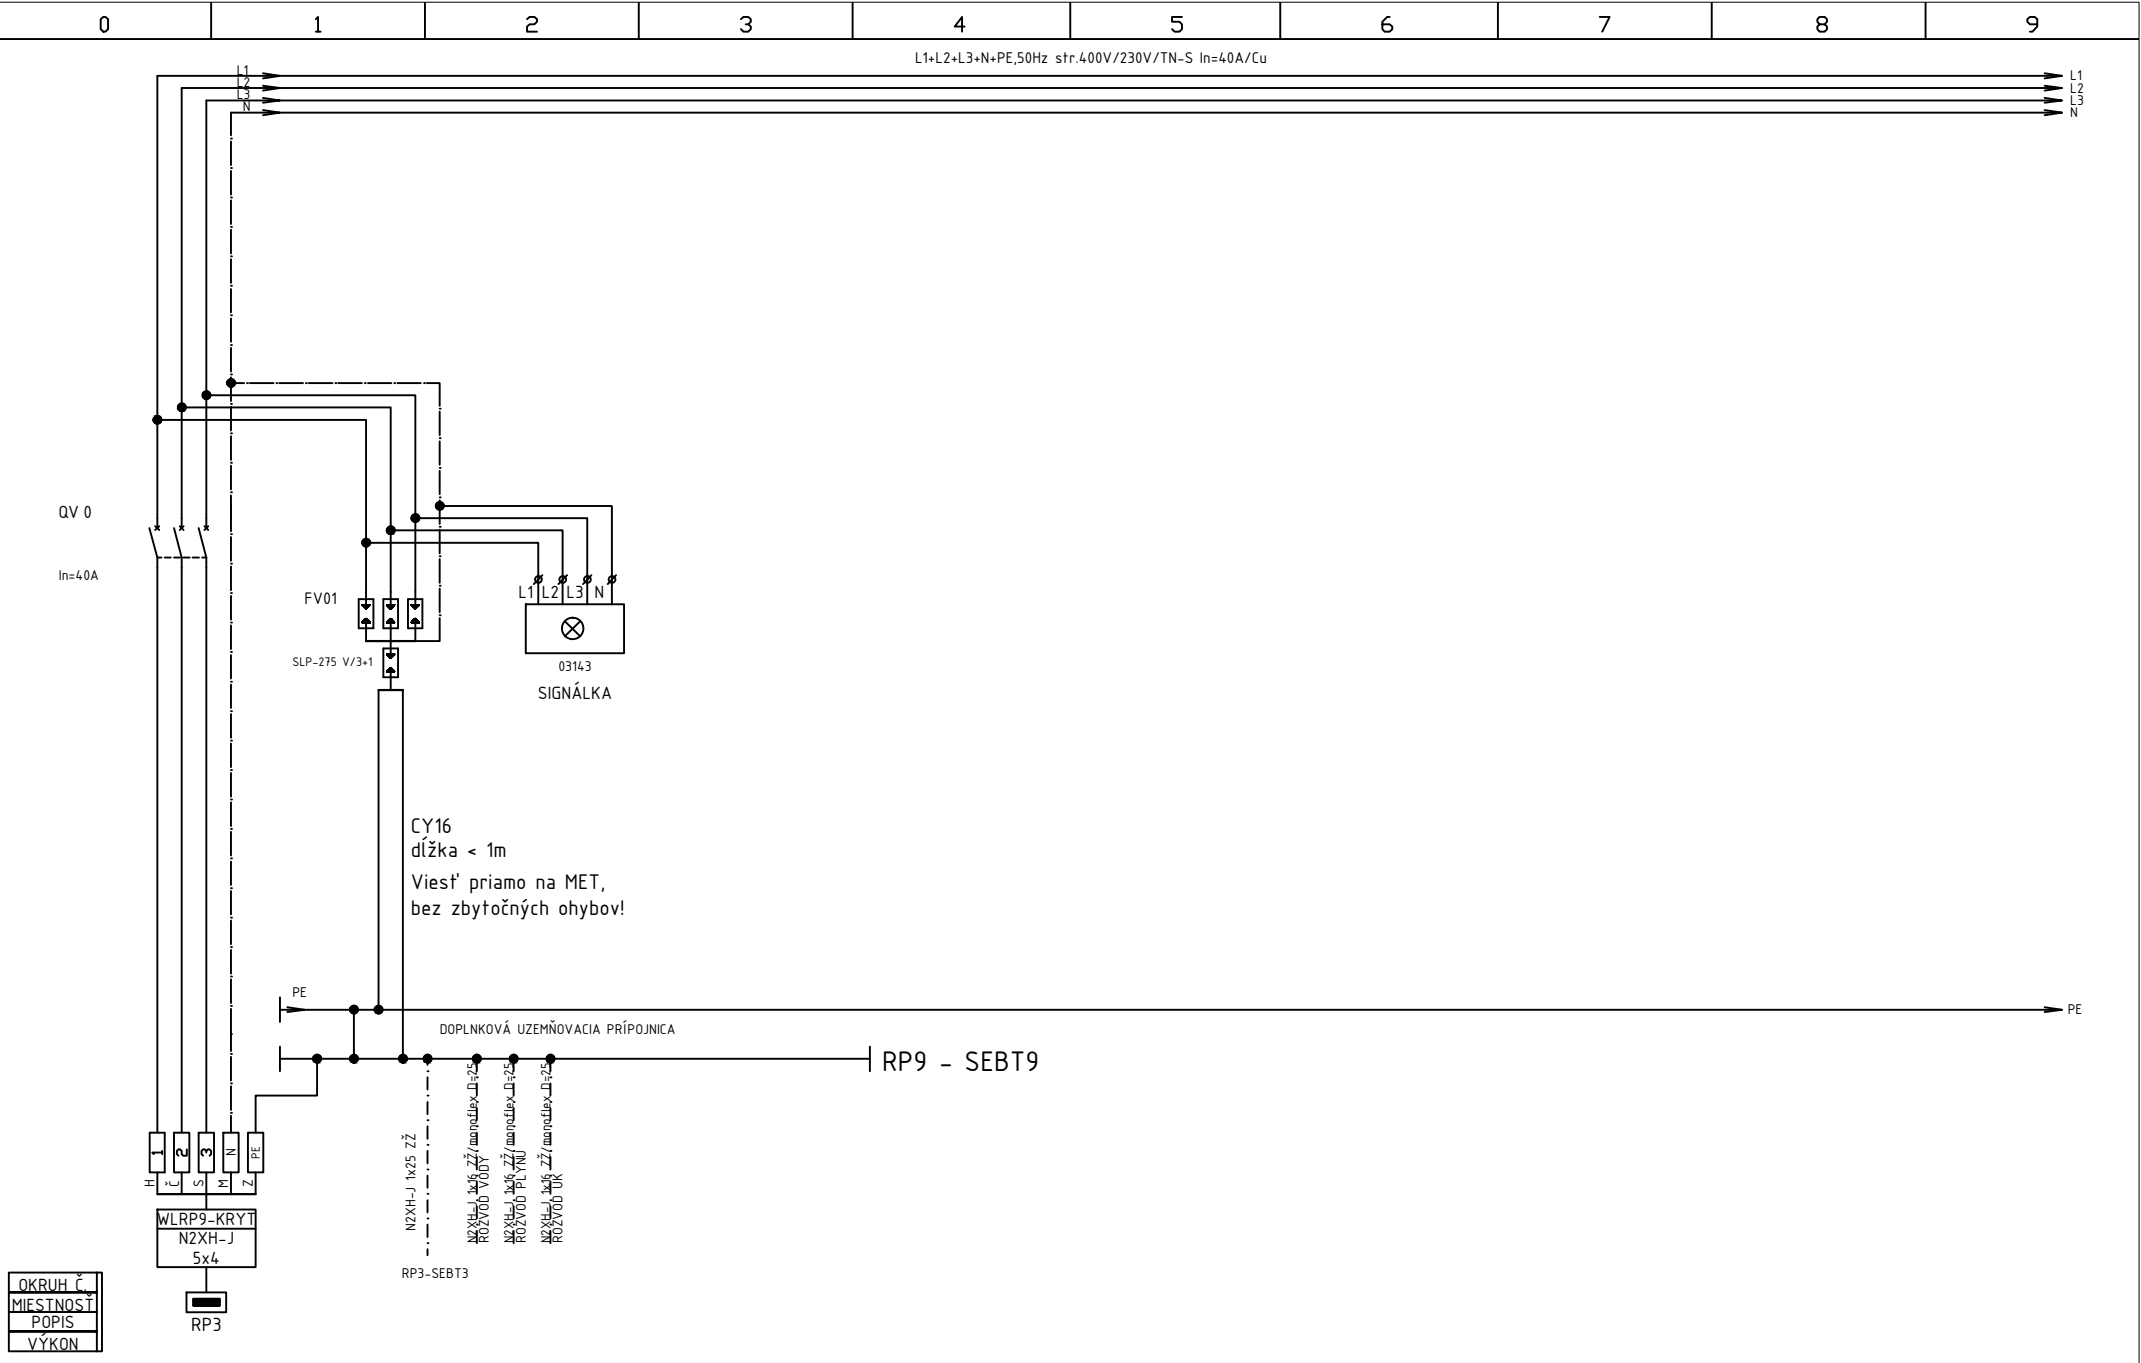

VYPRACOVAL	M.KUBALA	ZUŠ PANENSKÁ	WELL-PROJEKT s.r.o. JÉGEHO č.8 821 08 BRATISLAVA	ROZVÁDZAČ RP9-KRYT			
DÁTUM	01/2018					číslo revízie	číslo výkresu
POČET LISTOV	2					0	1.5-15
ČÍSLO LISTU	1						

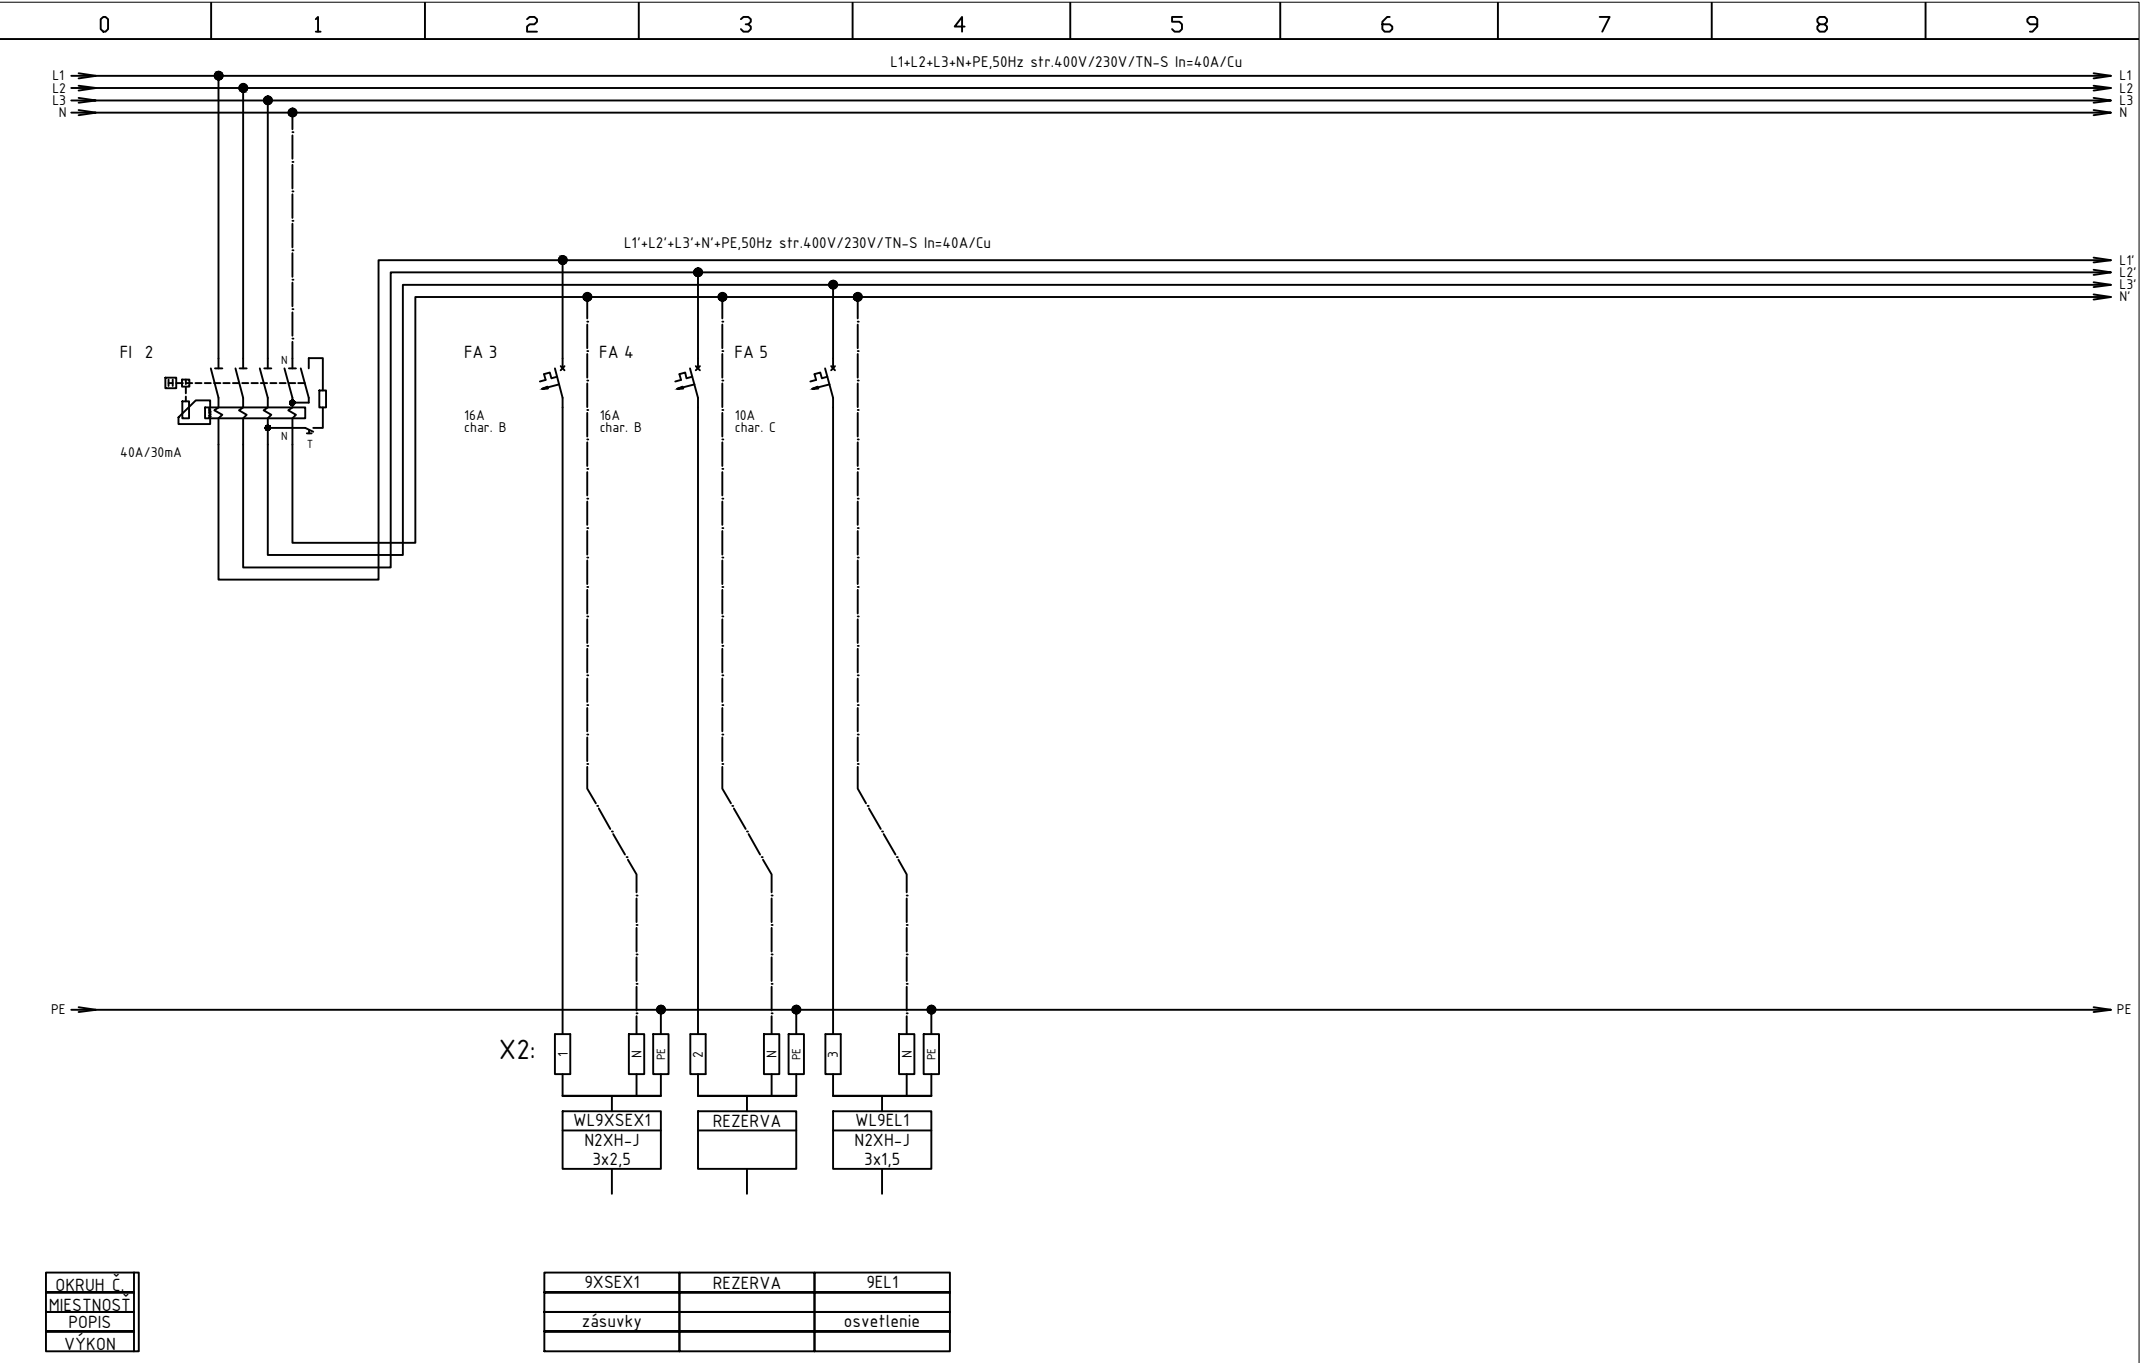

VYPRACOVAL	M.KUBALA	ZUŠ PANENSKÁ	WELL-PROJEKT s.r.o	ROZVÁDZAČ RP9-KRYT			
DÁTUM	01/2018					Číslo revízie	Číslo výkresu
POČET LISTOV	2					0	1.5-15
ČÍSLO LISTU	2						
			JÉGEHO č.8 821 08 BRATISLAVA				