




REZ 3 - 3'

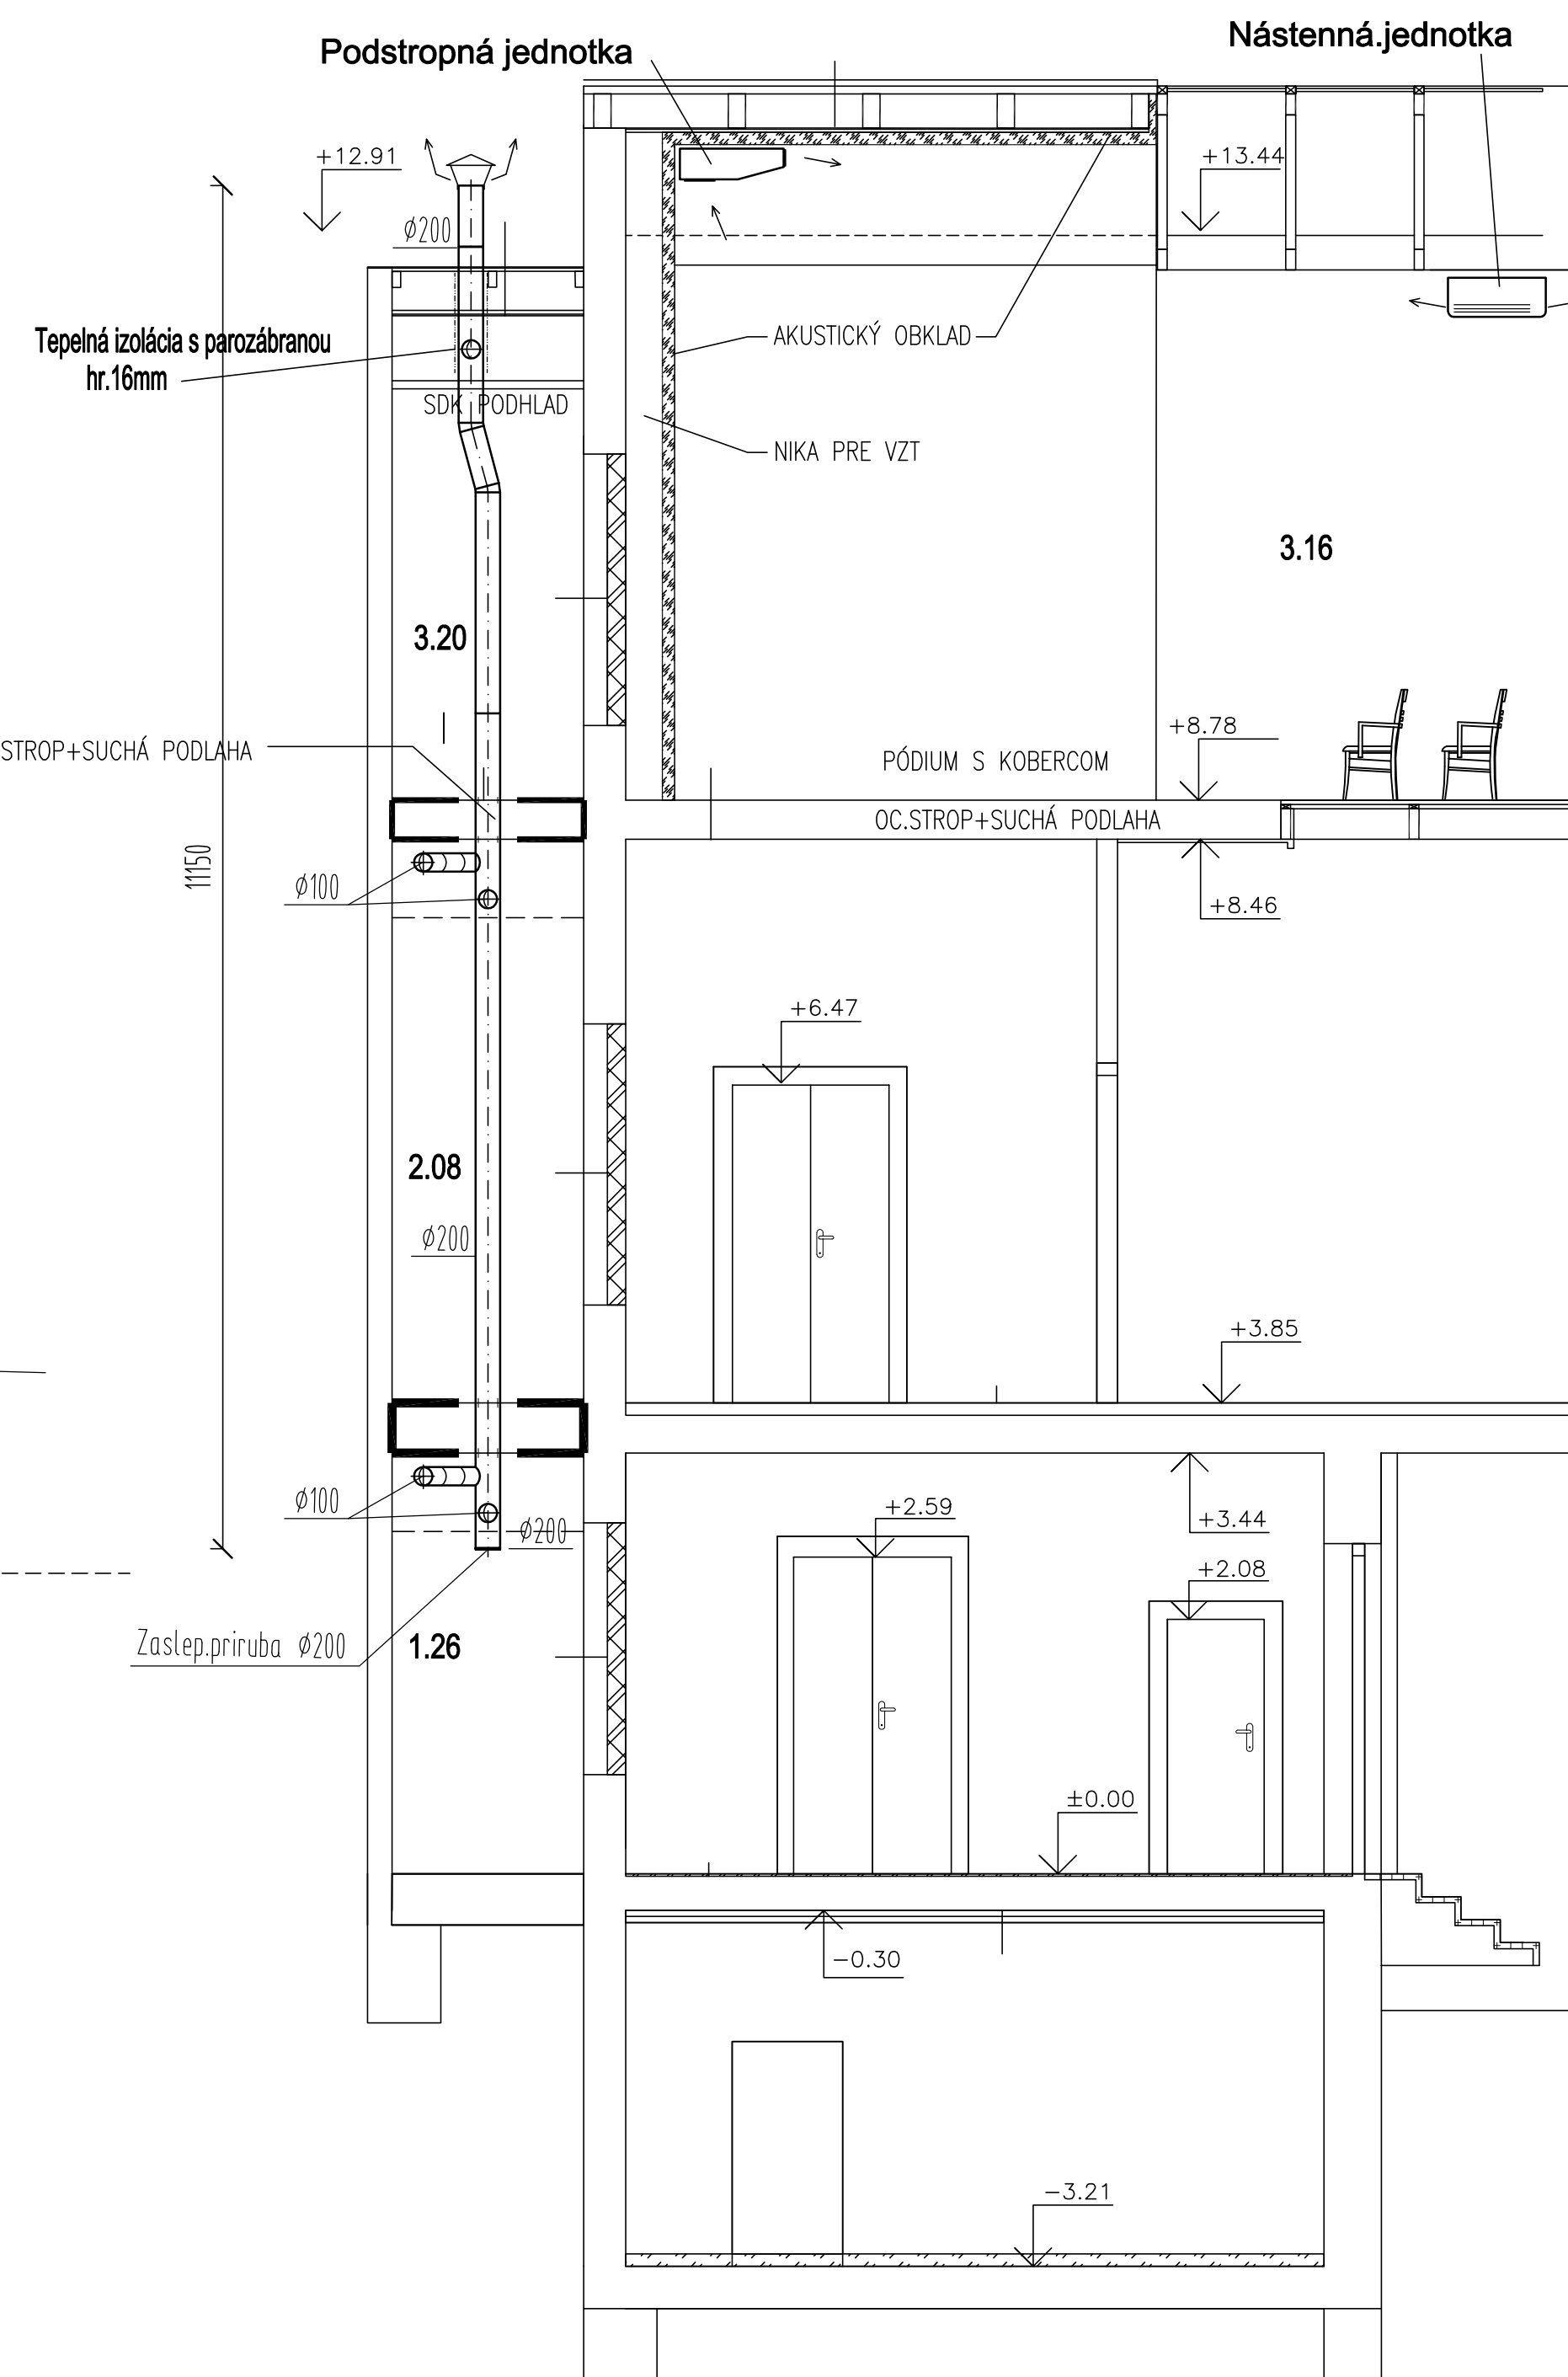

REZ 6 - 6'

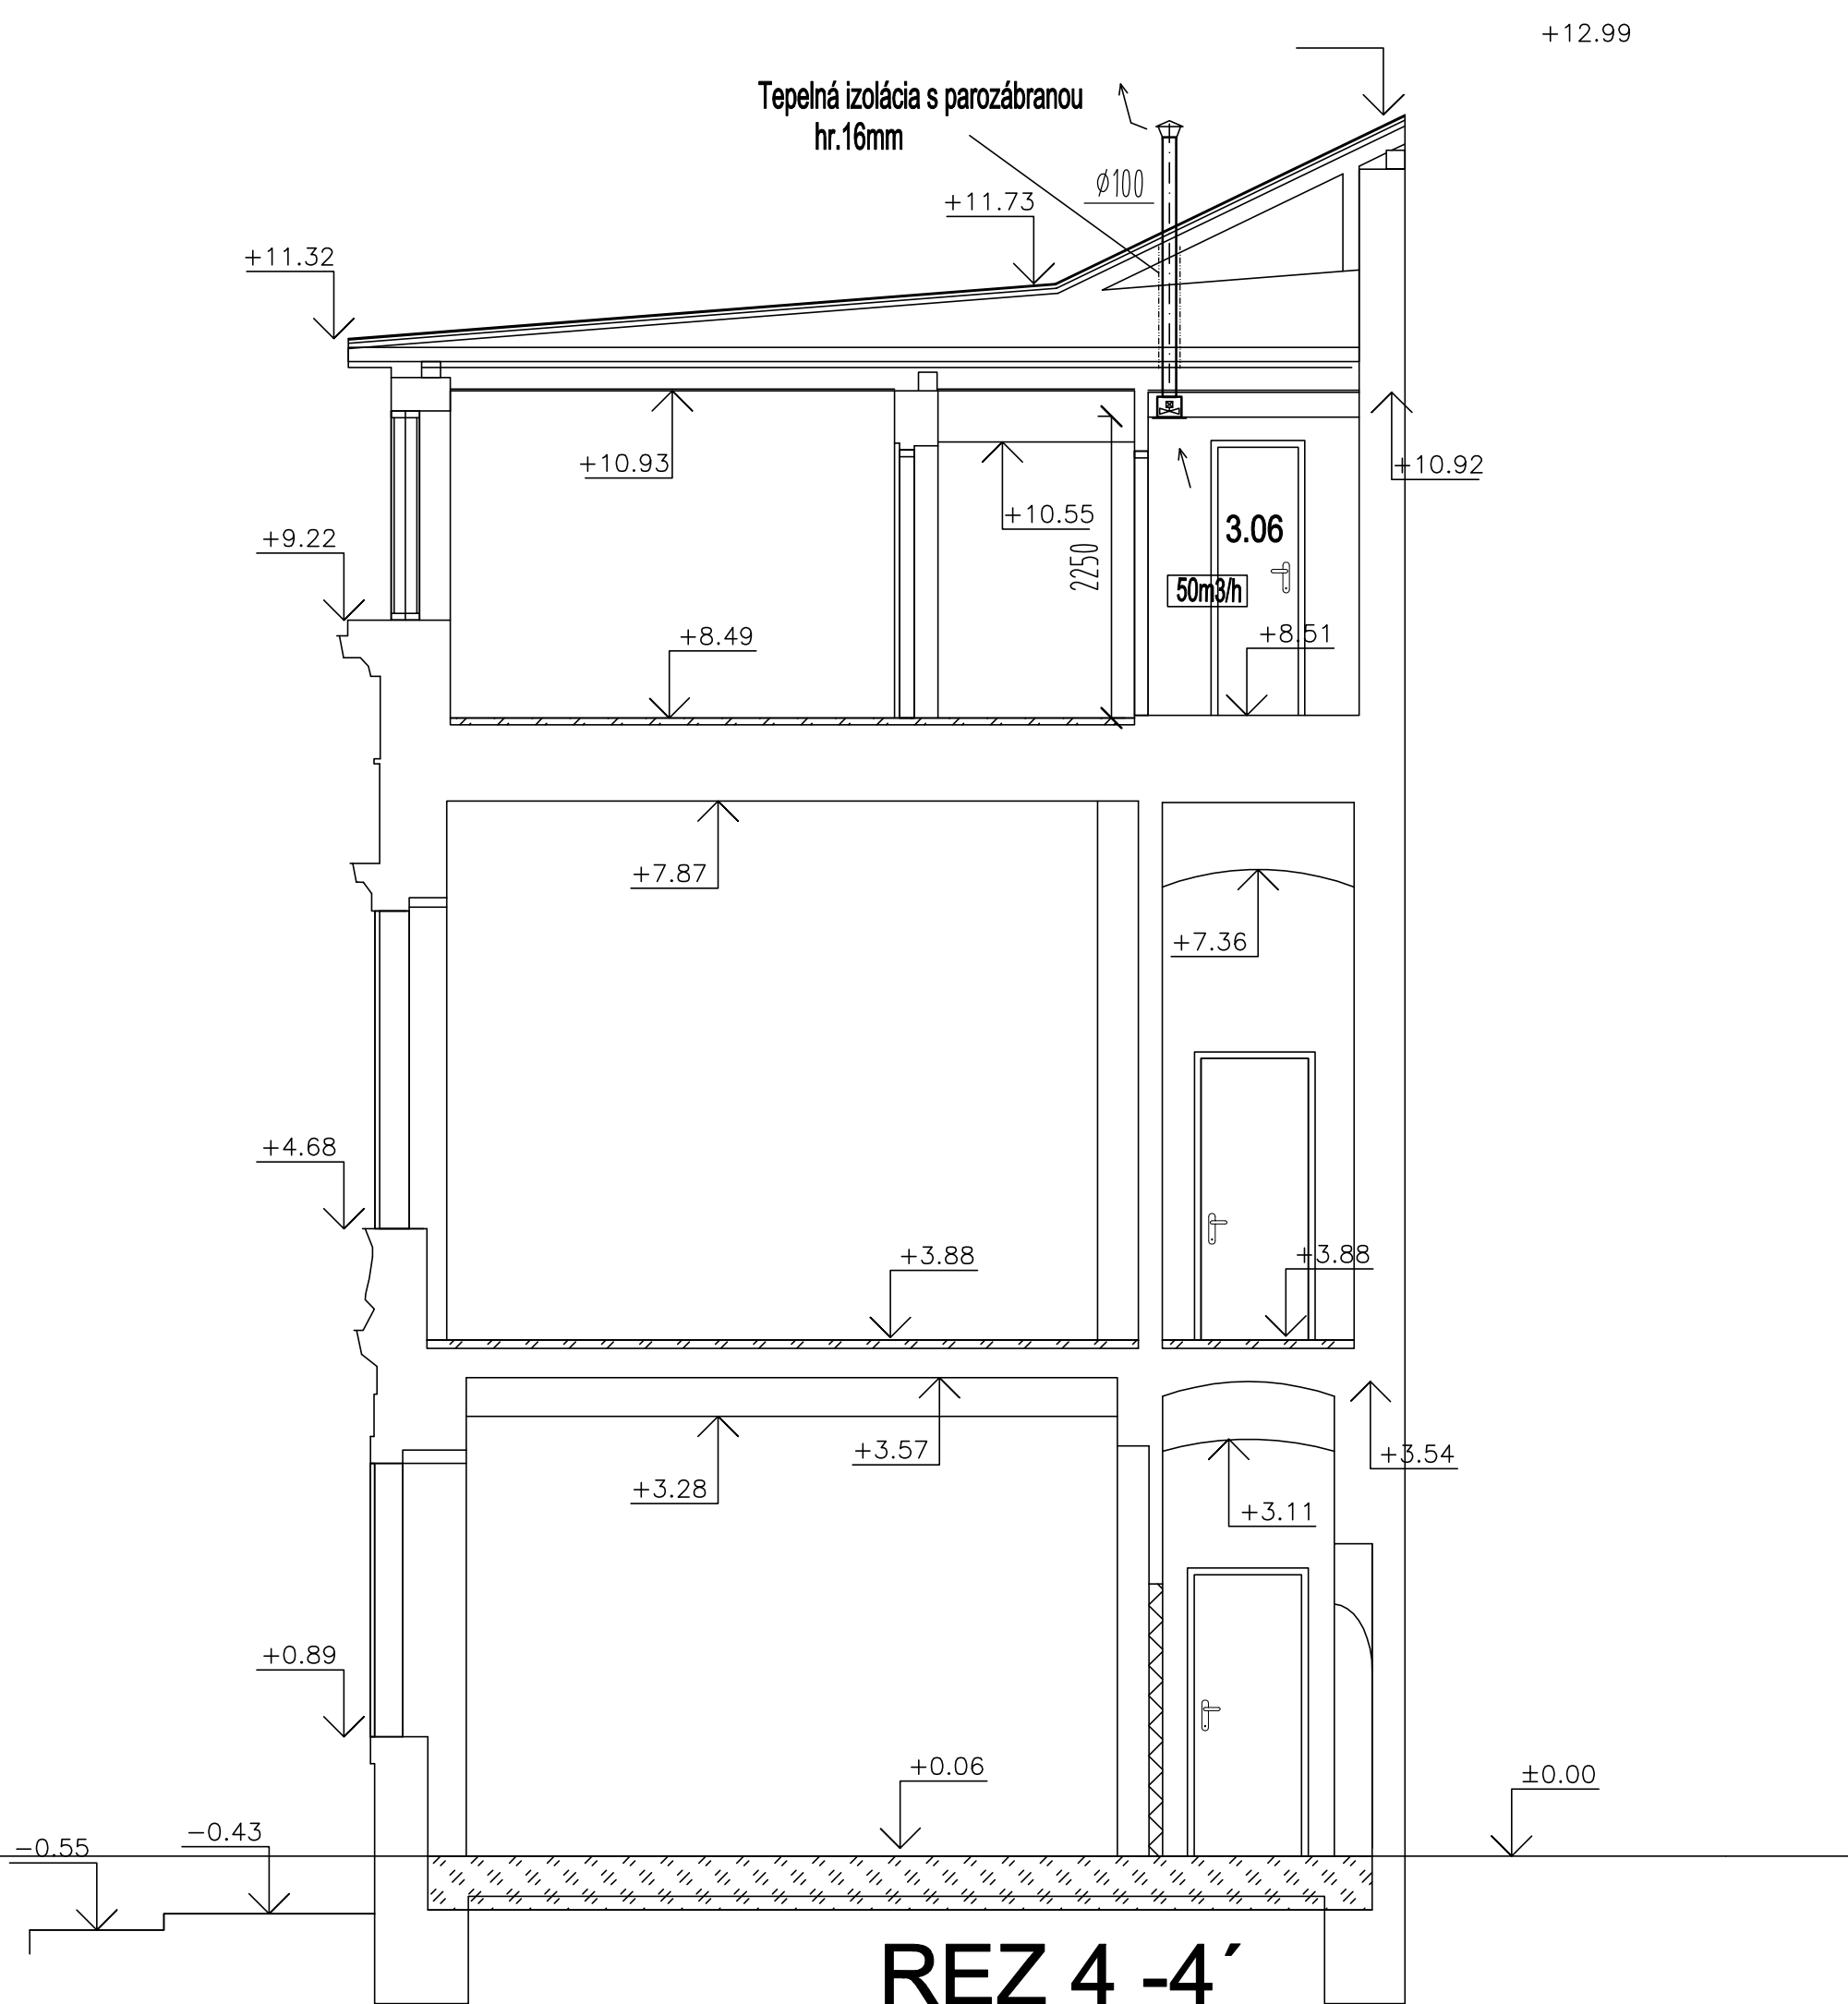

REZ 4 - 4'

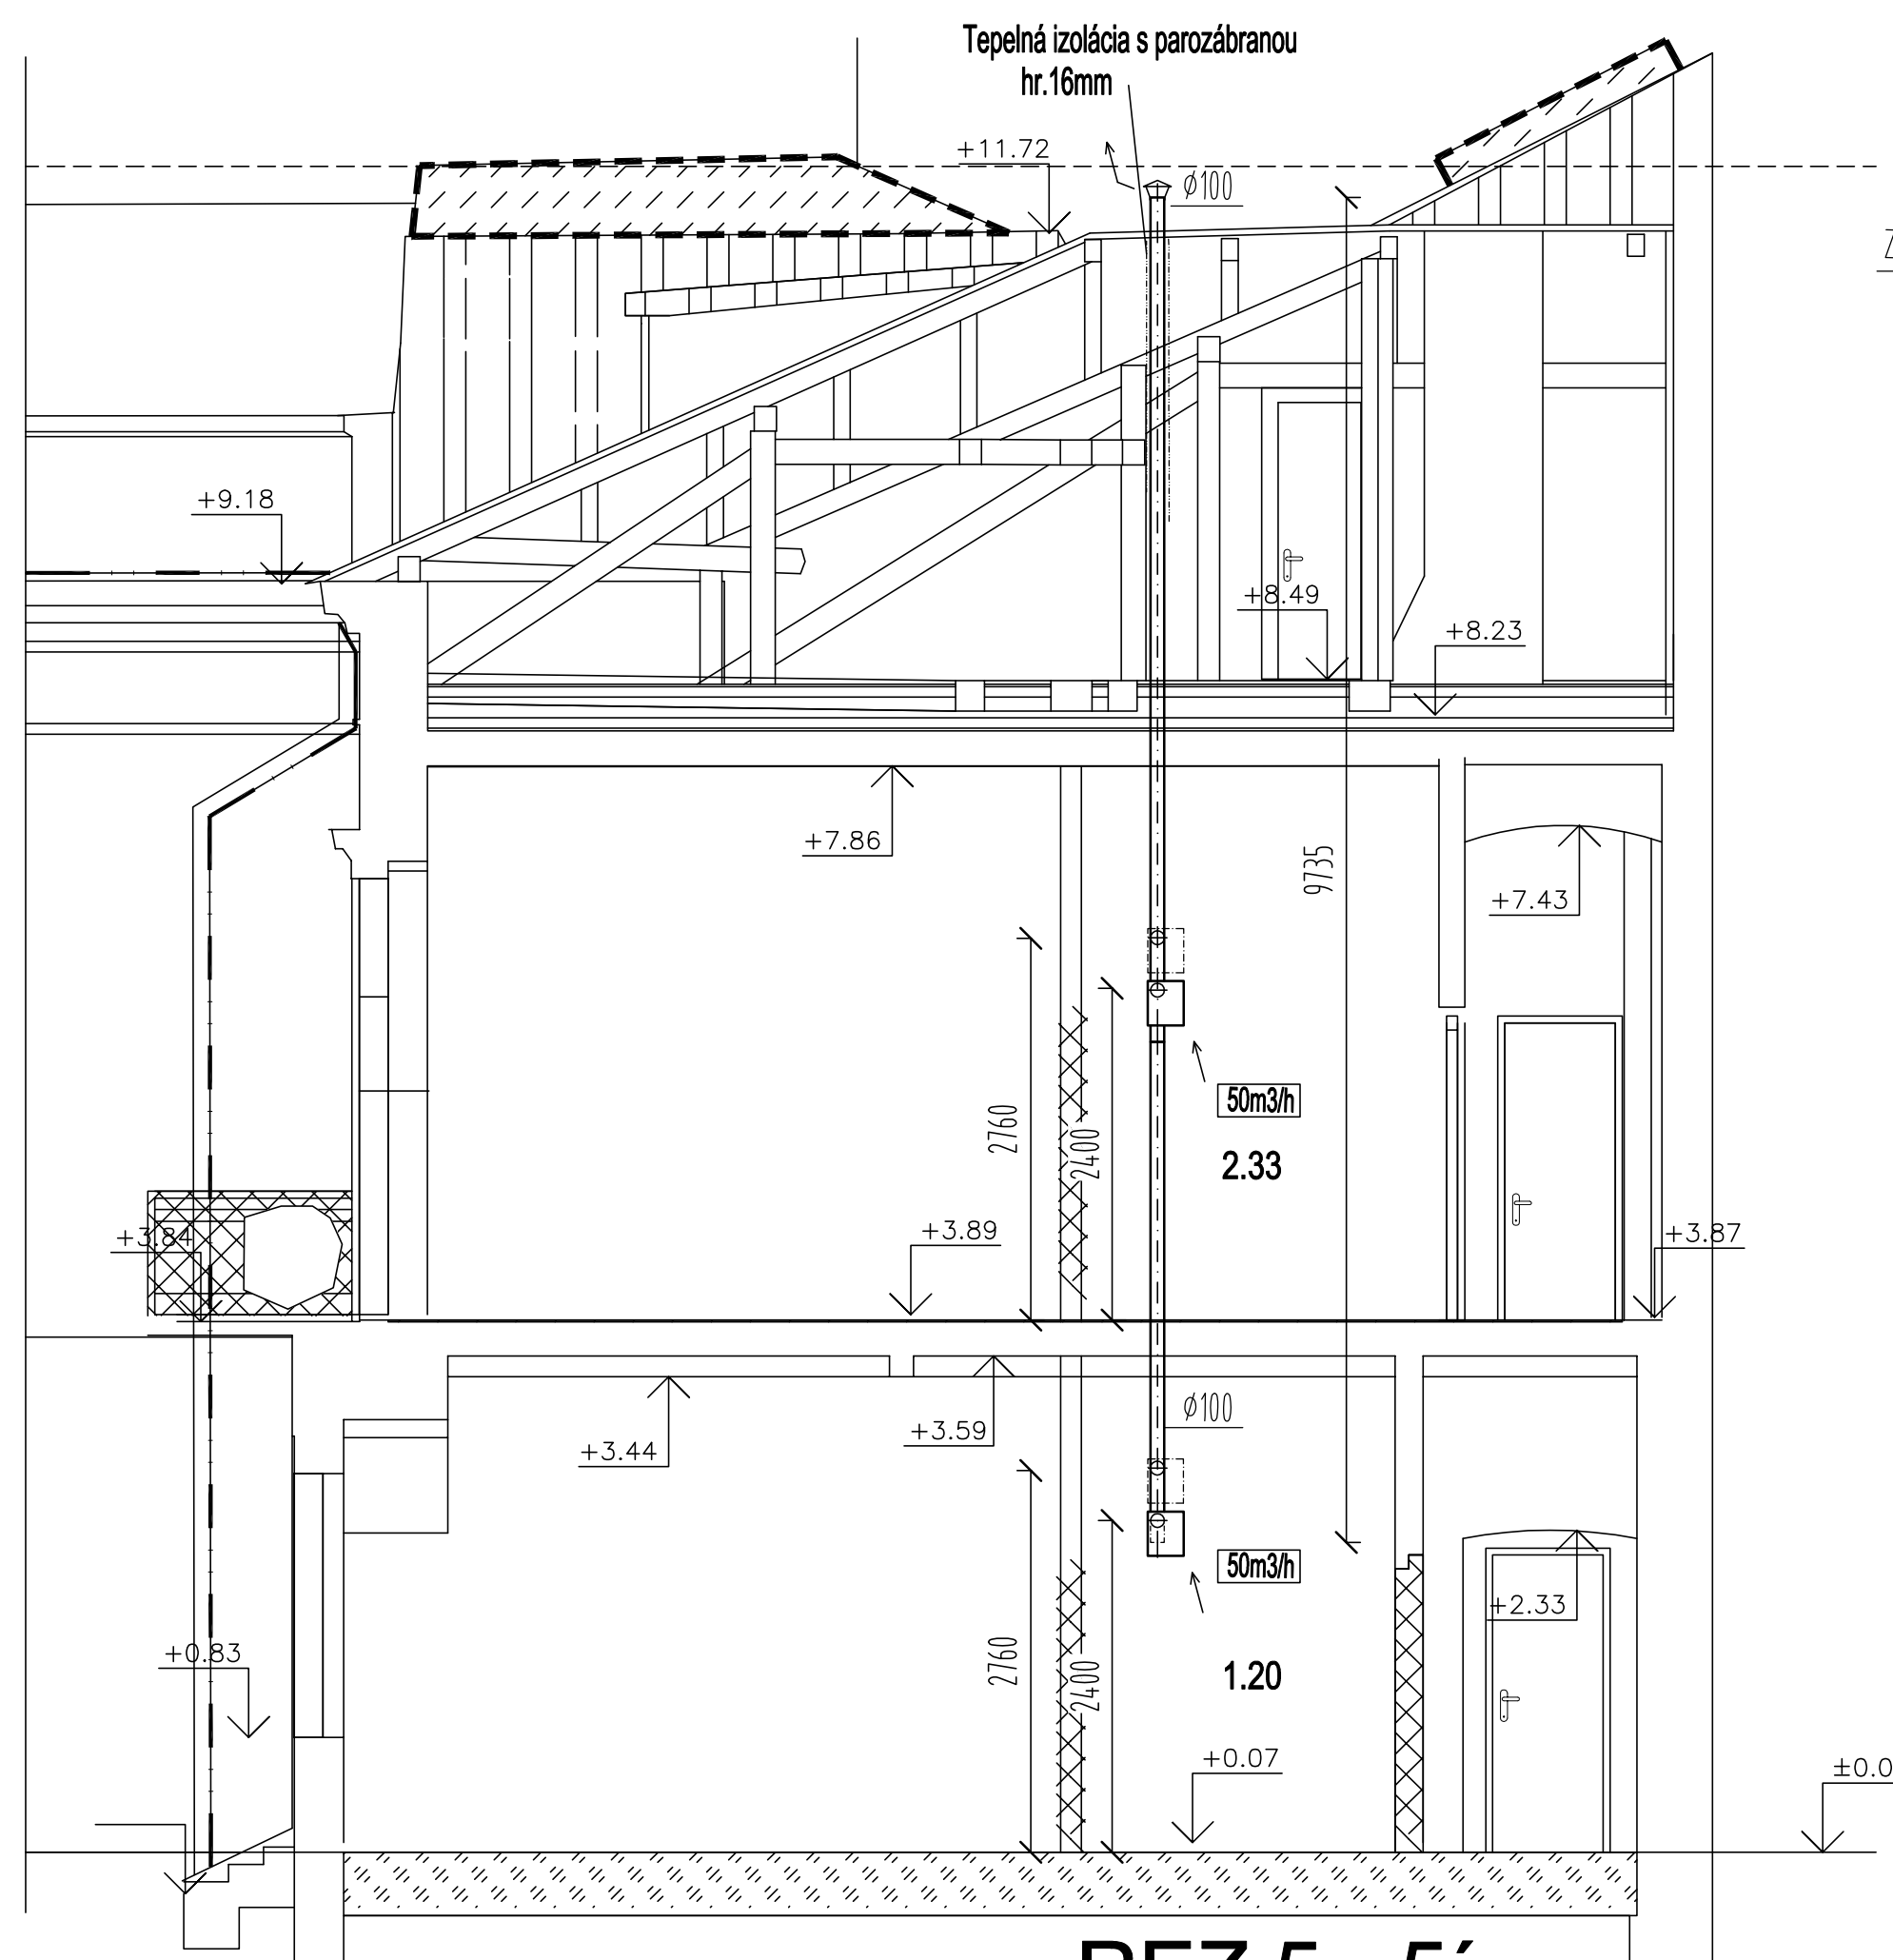

REZ 5 - 5'

NÁZOV: DOM HUDBY		INVESTOR: GIB	
Obnova objektu NKP, Panenská č. 11		Hlavné mesto SR Bratislava	
súp. č. 659, parc. č. 3199, Bratislava - Staré mesto		Primaciálne námestie 1, 814 99 Bratislava	
AUTOR: Ing. arch. Matúš IVANIČ		ZODPOVEDNÝ PROJEKTANT: Dušan SRŠEŇ	
ARCHITECTONICKÁ KANCELÁRIA: Ing. arch. Matúš Ivančík		OBJEKT: SO 01	
Povraznícka ul. č. 13, 811 07 Bratislava		DÁTUM: 12/2017	
tel: 02 52491221, 0903 411 221		FORMÁT: 8 x A4	
ivanicmatu@gmail.com		PROJEKT STAVBY	
		MIERKA: 1:50	
		REZY	
		NOVÝ STAV	
		D1.7-05	