




SD3
M 1:25

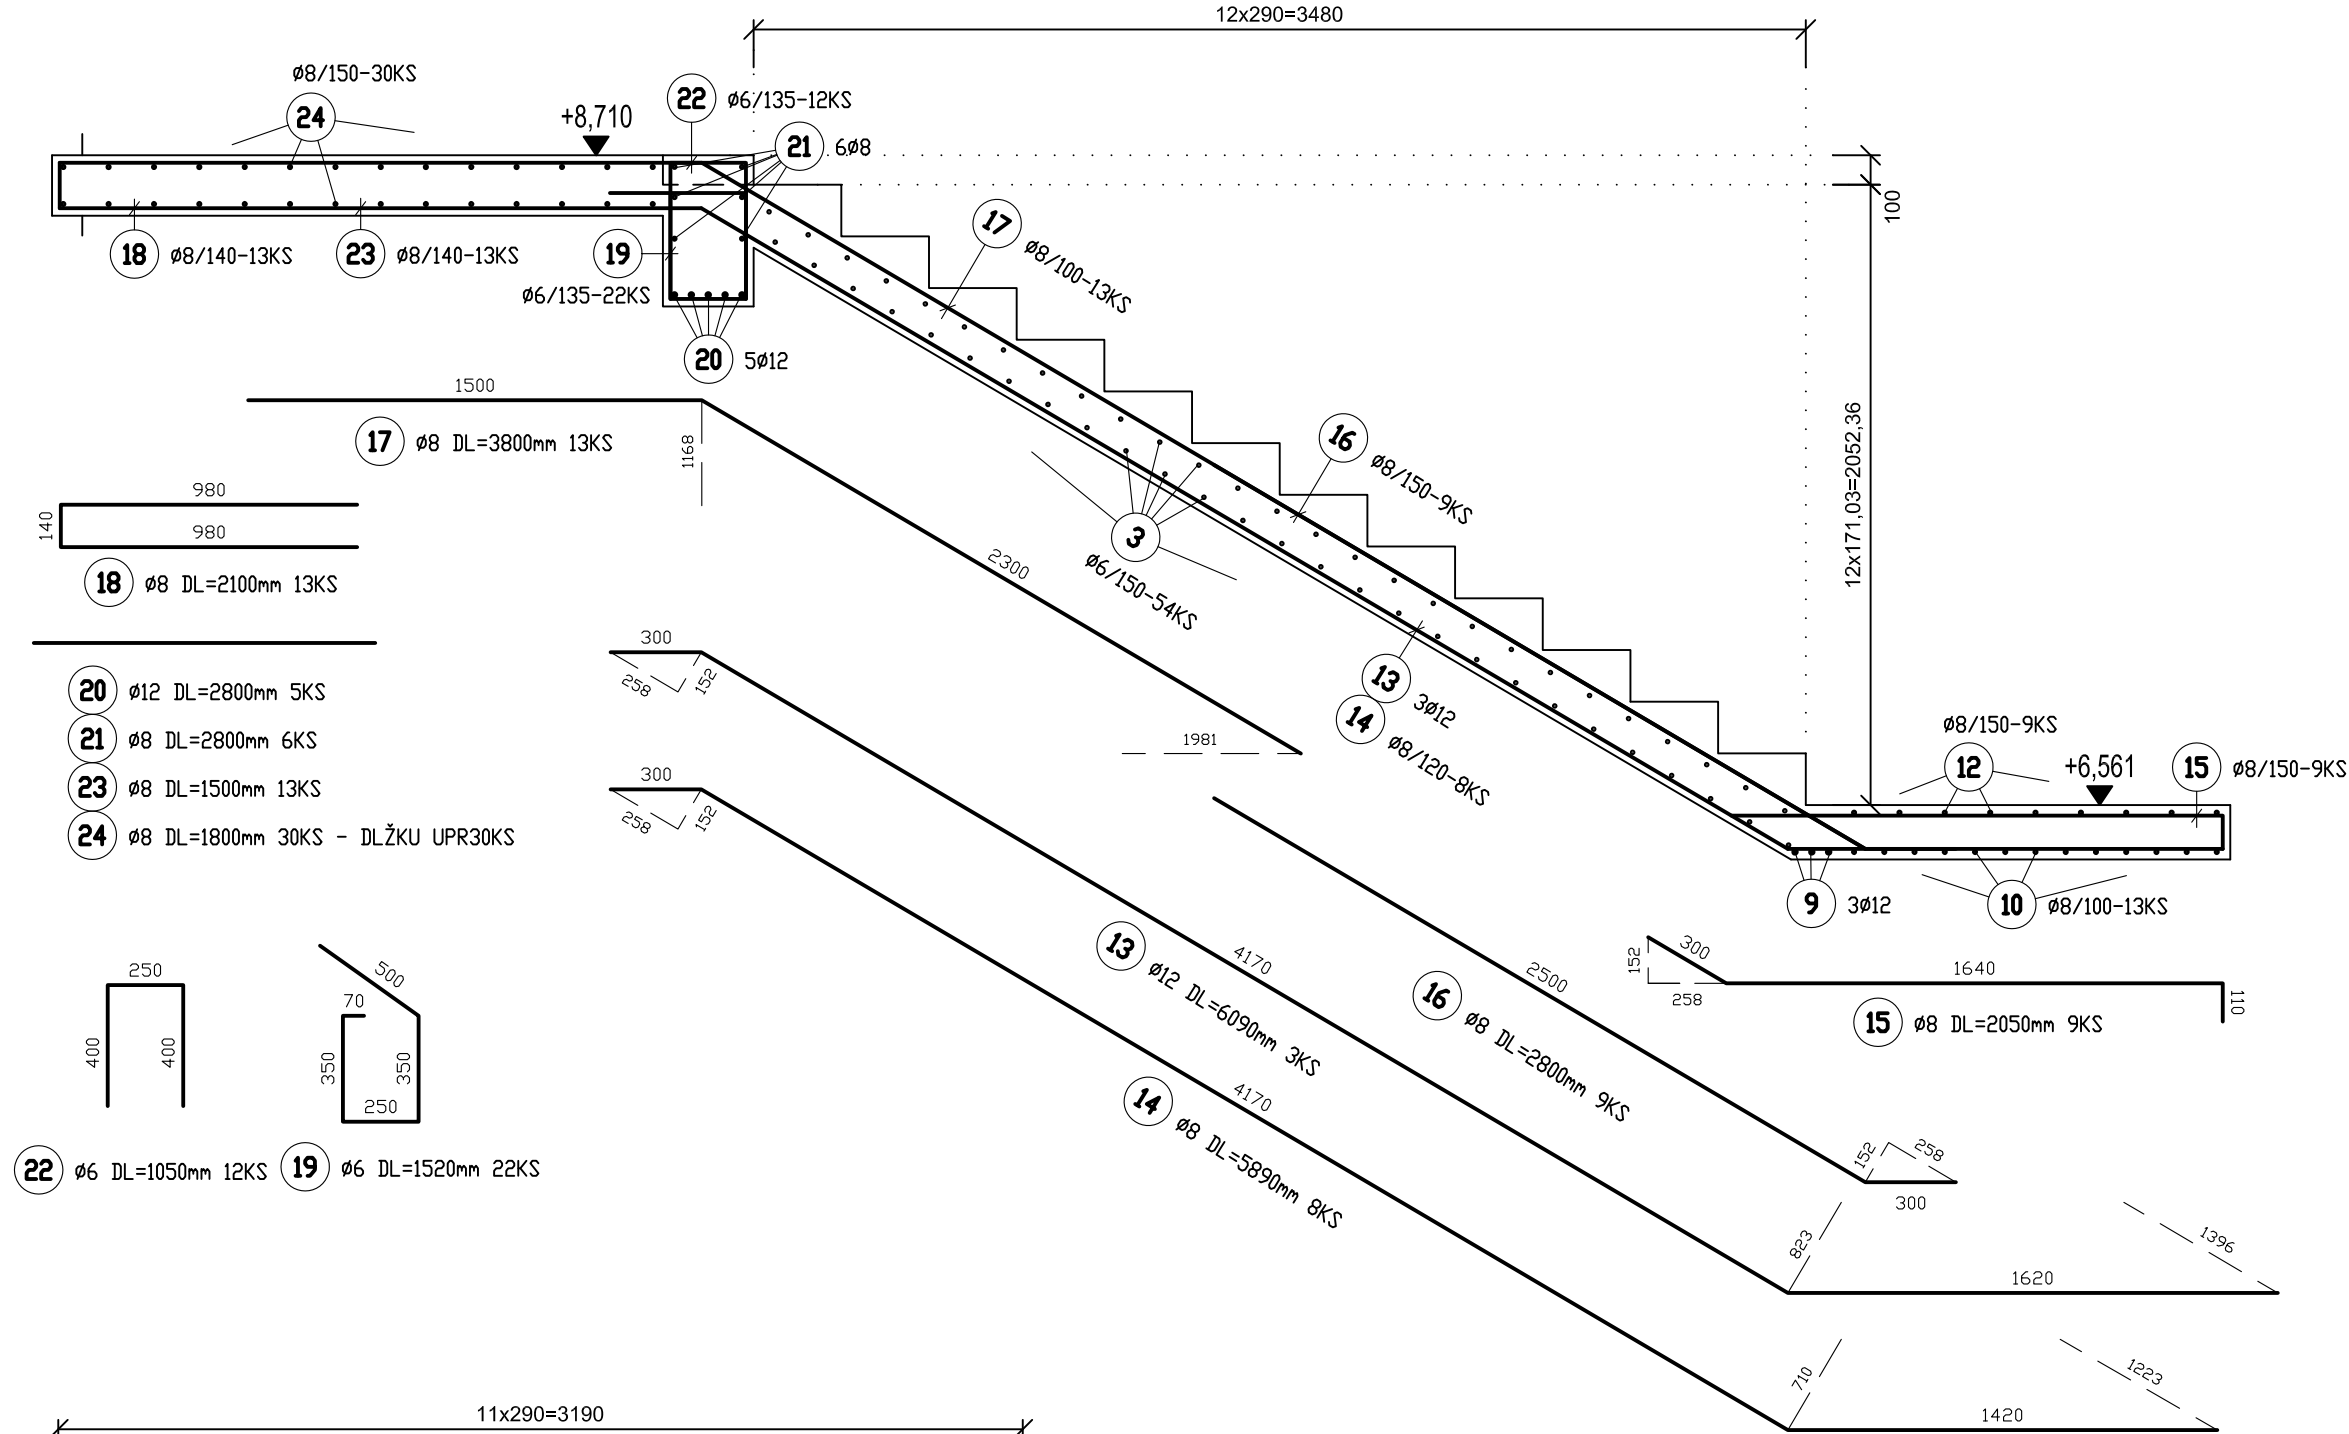

SD1
M 1:25

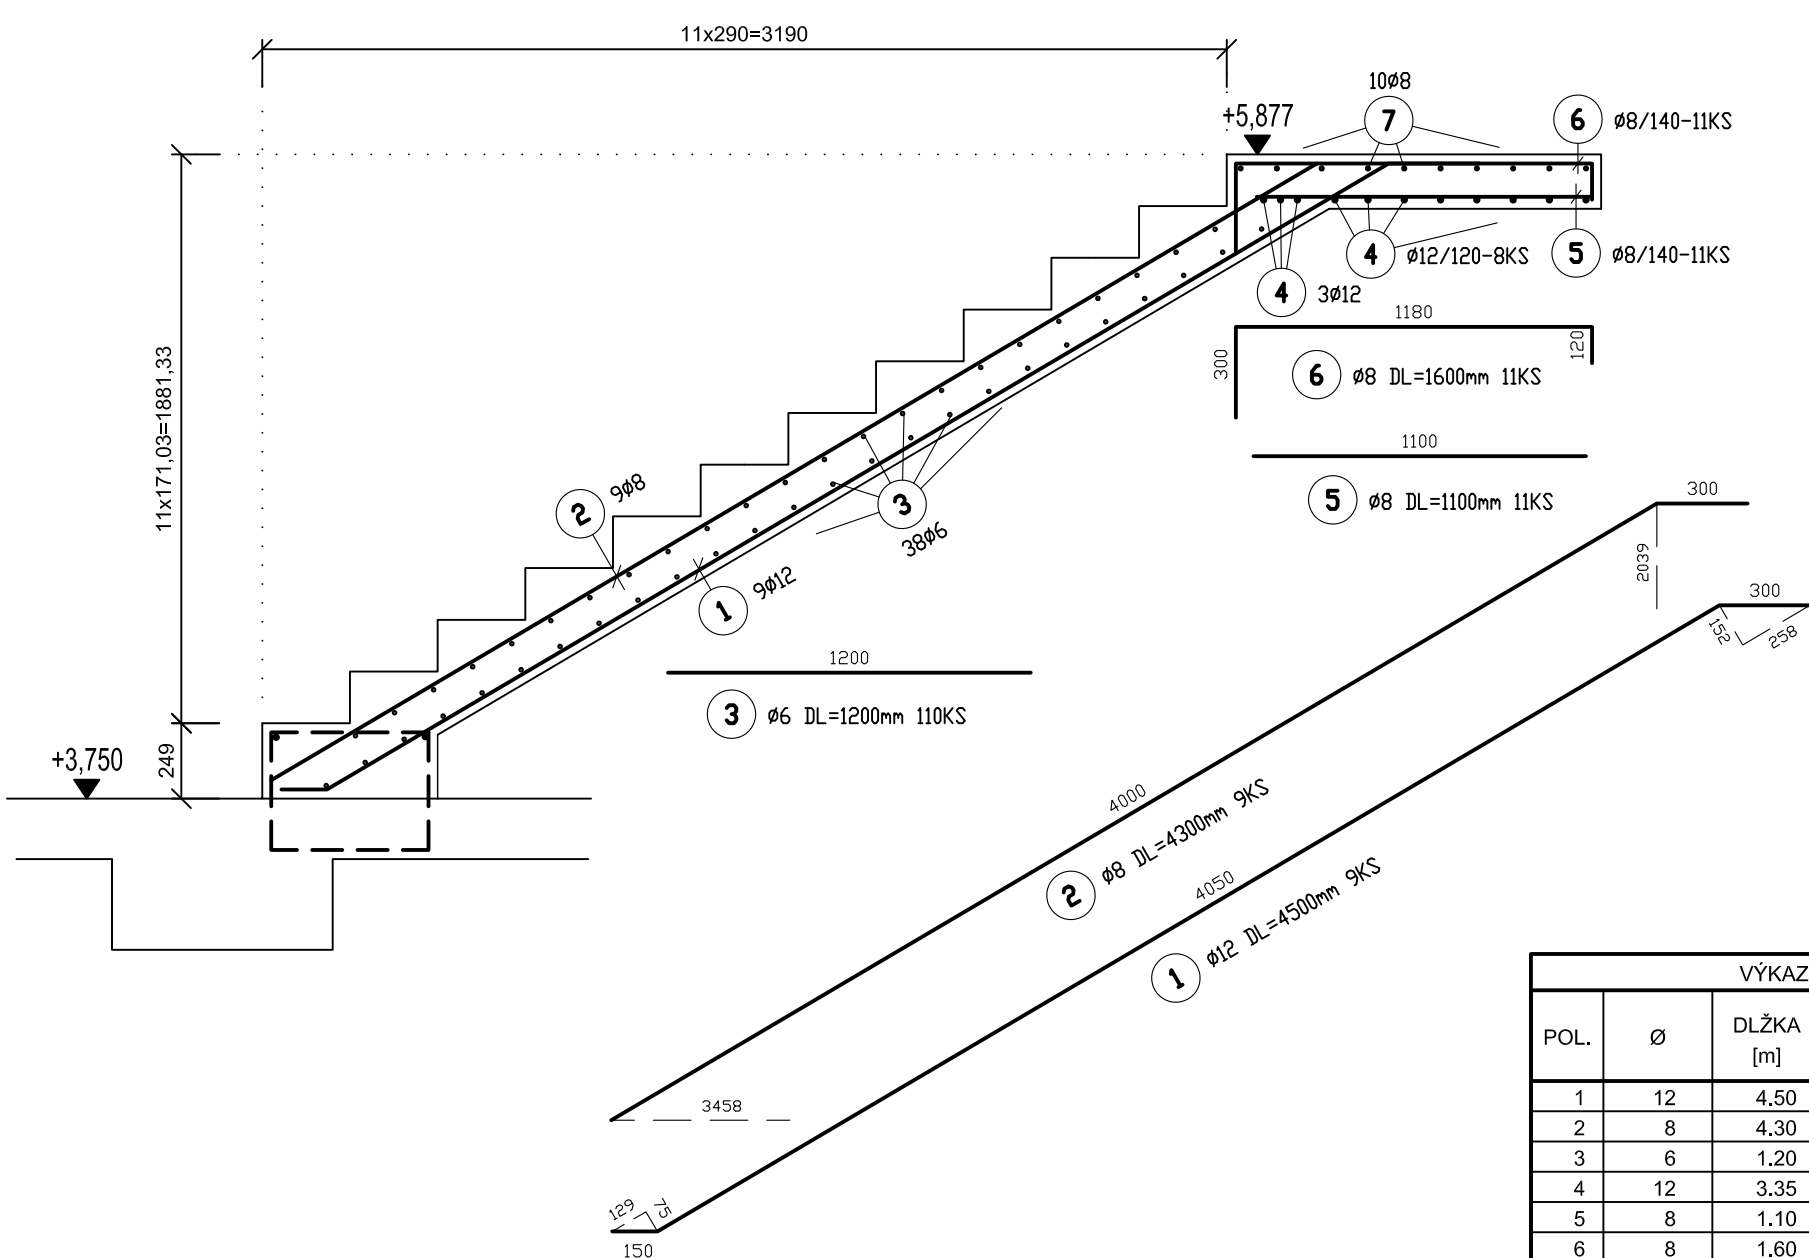

SD2
M 1:25

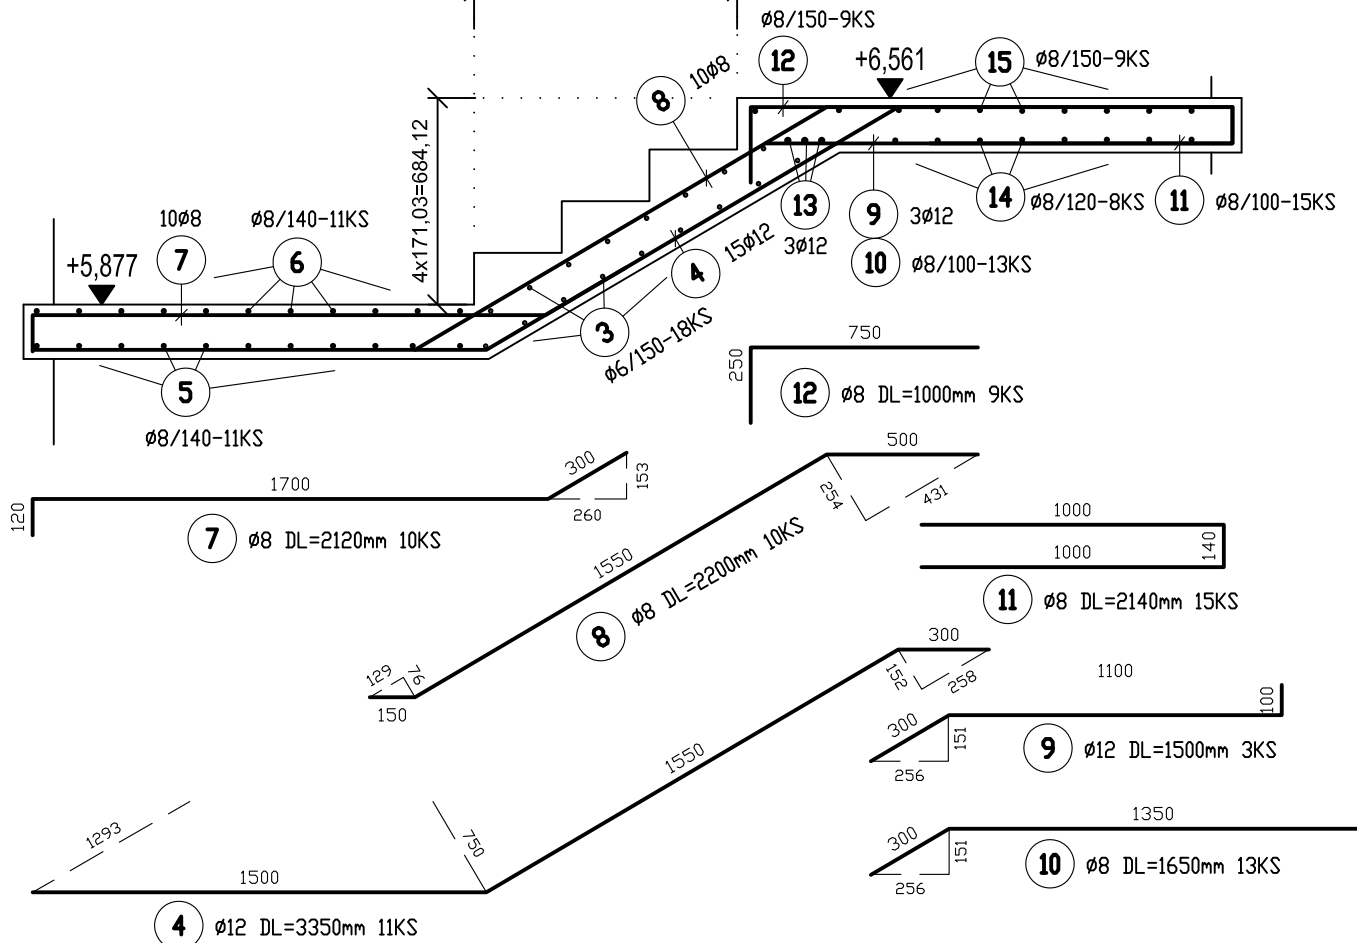

VÝKAZ VÝSTUŽE						
POL.	Ø	DLŽKA [m]	KS	DLŽKA - bm		
				B 500 B		
				Ø6	Ø8	Ø12
1	12	4.50	9			40.50
2	8	4.30	9		38.70	
3	6	1.20	110	132.00		
4	12	3.35	11			36.85
5	8	1.10	11		12.10	
6	8	1.60	11		17.60	
7	8	2.12	10		21.20	
8	8	2.20	10		22.00	
9	12	1.50	3			4.50
10	8	1.65	13		21.45	
11	8	2.14	15		32.10	
12	8	1.00	9		9.00	
13	12	6.09	3			18.27
14	8	5.89	8		47.12	
15	8	2.05	9		18.45	
16	8	2.80	9		25.20	
17	8	3.80	13		49.40	
18	8	2.10	13		27.30	
19	6	1.52	22	33.44		
20	12	2.80	5			14.00
21	8	2.80	6		16.80	
22	6	1.05	12	12.60		
23	8	1.50	13		19.50	
24	8	1.80	30		54.00	
CELKOM		m		178.04	431.92	114.12
		kg/m		0.222	0.395	0.888
		kg		39.52	170.61	101.34
HMOTNOSŤ CELKOM		kg			311.47	

POZNÁMKY:

- ROZMERY PRVKOV OVERIŤ PREMERANÍM NA STAVBE

KRYTIE NOSNEJ VÝSTUŽE: 25mm

VÝSTUŽ: B 500 B

BETÓN: C20/25-XC1 (SK)-CI 0,4-Dmax16-S3

HL. PROJEKTANT	ZODP. PROJEKTANT	VYPRACOVAL
ING. ARCH. MATÚŠ IVANIČ	ING. TOMÁŠ DUBA	ING. MARTINA BEREŠÍKOVÁ
INVESTOR: GIB, HLAVNÉ MESTO SR BRATISLAVA, PRIMACIÁLNE NÁMESTIE Č.1, 814 99 BA		

NÁZOV A MIESTO STAVBY:
PROJEKTOVÁ PRÍPRAVA OBNOVY OBJEKTU DOM HUDBY
PANENSKÁ 11, BRATISLAVA, súp. č. 659, parc. č. 3199, Bratislava - Staré Mesto

ČASŤ: D 1.2 STATIKA

Obsah výkresu: VÝSTUŽ SCHODOV SD1-3

STUPEŇ	DRP	ČÍSLO VÝHOTOV.
DÁTUM	12/2017	
FORMÁT	4x A4	ČÍSLO VÝKRESU
MIERKA	1: 25	1.2 - 12