


PRINCÍP OPRAVY POŠKODENÉHO ZHLAVIA DREVENÝCH TRÁMOV

M 1:25

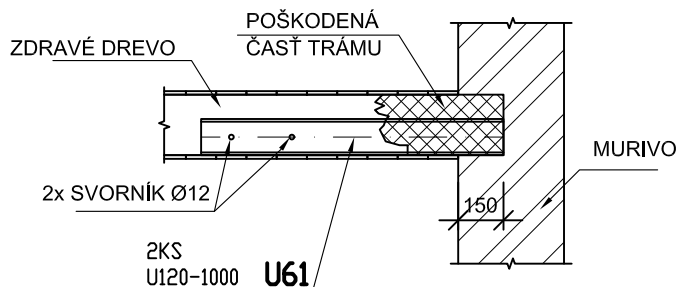

VÝKAZ OCELE PRE 1 TRÁM

1x	OZN.	POPIS	kg/m kg/m2	DLŽKA (m) PLOCHA(m2)	HMOTNOSŤ kg/kus	POČET KUSOV	HMOTNOSŤ SPOLU (kg)
	U61	U120	13.30	1.000	13.30	2	26.60
HMOTNOSŤ SPOLU (kg)							26.60

HL. PROJEKTANT	ZODP. PROJEKTANT	VYPRACOVAL
ING. ARCH. MATÚŠ IVANIČ	ING. TOMÁŠ DUBA	ING. MARTIN MICHLÍK
INVESTOR: GIB, HLAVNÉ MESTO SR BRATISLAVA, PRIMACIÁLNE NÁMESTIE Č.1, 814 99 BA		

NÁZOV A MIESTO STAVBY:
PROJEKTOVÁ PRÍPRAVA OBNOVY OBJEKTU DOM HUDBY
 PANENSKÁ 11, BRATISLAVA, súp. č. 659, parc. č. 3199, Bratislava - Staré Mesto

ČASŤ: **D 1.2 STATIKA**

OBSAH VÝKRESU: **OPRAVA ZHLAVIA TRÁMOV**

STUPEŇ

DRP

ČÍSLO
VYHOTOV.

DÁTUM

12/2017

FORMÁT

1x A4

ČÍSLO
VÝKRESU

MIERKA

1: 25

1.2 - 13