




LEGENDA MIESTNOSTÍ		2.NP
ČÍSLO MIEST.	NÁZOV MIESTNOSTI	PLOCHA m2
2.01	SCHODISKOVÁ HALA	35.54
2.02	PREDŠALIE	55.51
2.03	KONCERTNÁ SÁLA	65.04
2.04	ZBOROVŇA	53.71
2.05	UČEBŇA TEÓRIA	44.60
2.06	ČAKAREŇ – ŽIACI	24.09
2.07	CHODBA	22.42
2.07a	CHODBA	21.75
2.08	TOAleta ŽENY	7.75
2.09	TOAleta MUŽI	6.97
2.10	VÝTAH	
2.11	SCHODISKO	12.93
2.12	KANC.– EKONOMKA	15.23
2.13	UČEBŇA KLAVÍR	21.07
2.14	UČEBŇA KLAVÍR	15.70
2.15	UČEBŇA KLAVÍR	15.60
2.16	UČEBŇA CHELLO	27.73
2.17	UČEBŇA TEÓRIA	45.63
2.18	KONCERTNÁ SÁLA	58.60
2.19	KANC. – RADITECKA	46.39
2.20	CHODBA	4.43
2.21	KUCHYNKA	1.94
2.22	SCHODISKOVÁ HALA	23.82
2.23	PREDSEŇ ZBOROVŇA	11.53
2.24	TOAleta	3.64
2.25	SCHODISKO	13.51
2.26	CHODBA	34.30
2.27	KANC. – ZÁSTUPKYNE	26.7
2.28	UČEBŇA KLAVÍR	26.73
2.29	UČEBŇA SPEV	15.04
2.30	UČEBŇA KLAVÍR	26.93
2.31	UČEBŇA KLAVÍR	28.76
2.32	WC ŽENY	3.92
2.33	WC MUŽI	6.37
SPOLU		823.88

NAPAŤOVÁ SÚSTAVA	OCHRANA PRED ÚRAZOM ELEKTRICKÝM PRÚDOM (PODĽA STN 332000–4–41)	
	NORMÁLNA PREVÁDZKA	PORUCHA
2–24V, DC /IT	KRYTOM,IZOLÁCIOU	MALÝM NAPAŤÍM – PELV
230V, AC /TN–S	KRYTOM,IZOLÁCIOU	SAMOČINNÝM ODPOJENÍM NAPAŤAJANIA

LEGENDA EPS/ LEGEND FAS

- EPS6 – Požiarna ústredňa Schrack seconet Integral IP B5–SCU–C
- Multisenzorový opticko–dymový a teplotný detektor MTD 533X na strope
- Multisenzorový opticko–dymový a teplotný detektor MTD 533X na podlahe
- Manuálny procesne analógový neautomatický tlačidlový MCP 535X
- Vstupno–výstupný modul SCHRACK 3in/1relé
- Výstupný modul SCHRACK 4 relé
- Vstupný modul SCHRACK 4 vstupy
- Siréna piezoelektrická so svetelným majákom
- Zdroj AC 230V/24V, 5A, DC EN54–4
- LED zobrazovacie paralelné svetlo
- Kruhové vedenie EPS pre hlásiče káblom SSKFH–V180 1x2x0,8 Lg P60–R B2ca–s1,d1,a1
- vedenie EPS pre sirény káblom SSKFH–V180 1x2x0,8 Lg P60–R B2ca–s1,d1,a1
- vedenie EPS pre hlásiče káblom SSKFH–V180 2x2x0,8 Lg P60–R B2ca–s1,d1,a1

OZNAČENIE POŽIARNYCH HLÁSIČOV

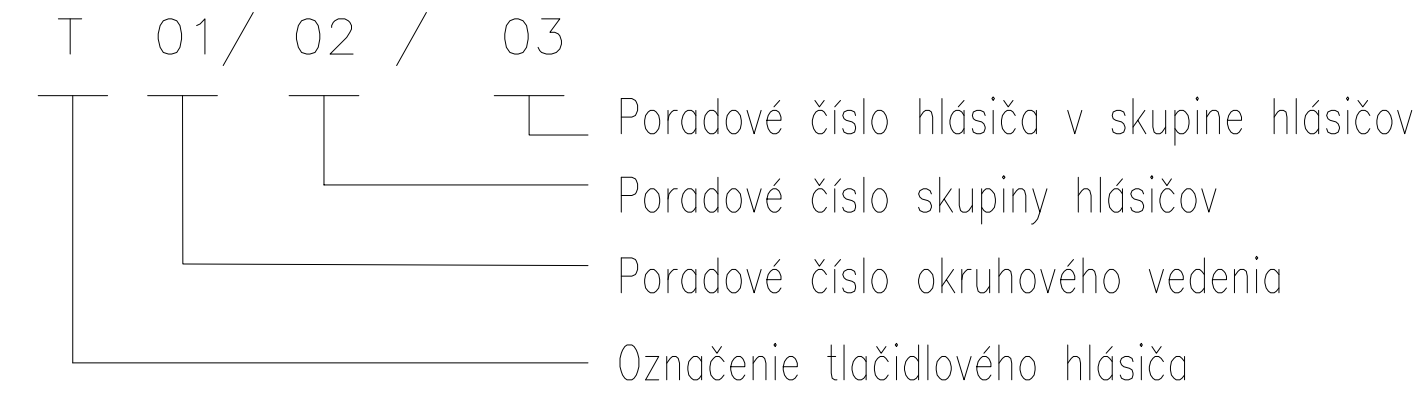

PÔDORYS 2.NP NOVÝ STAV m 1: 100

VÝKRES: SPRACOVATEĽ: AKCIA	NÁZOV: DOM HUDBY Obnova objektu NKP, Panenská č. 11 súp. č. 659, parc. č. 3199, Bratislava - Staré Mesto	INVESTOR: GIB Hlavné mesto SR Bratislava Prímaciálne námestie 1, 814 99 Bratislava	IPARÉ:
	AUTOR: Ing. arch. Matúš IVANIČ ARCHITEKTONICKÁ KANCELÁRIA: Ing. arch. Matúš Ivanč Povraznícka ul. č. 13, 811 07 Bratislava tel: 02 52491221, 0903 411 221 ivanmatu@gmail.com	ZOOPROJEKTOVÝ PROJEKTANT: Ing. J.Čapkovič VÝPRACOVAL: Ing. J.Čapkovič PEČIATKA: Ing. J.Čapkovič Boris Čapkovič	
	OBJEKT: SO 01 DÁTUM: 12 / 2017 STUPEN: PROJEKT STAVBY	FORMÁT: 8 xA4 MIERKA: 1 : 100 ČYVIERE: EPS03	
	ELEKTRICKÁ POŽIARNA SIGNALIZÁCIA PÔDORYS 2.NP NOVÝ STAV		