


DUM HUDBY, UBNÚVA OBJEKTU NKP, PAJENSKA C. II  
SITUÁCIA DOČASNÉHO DOPRAVNÉHO ZNAČENIA POČAS VÝSTAVBY  
M 1:500

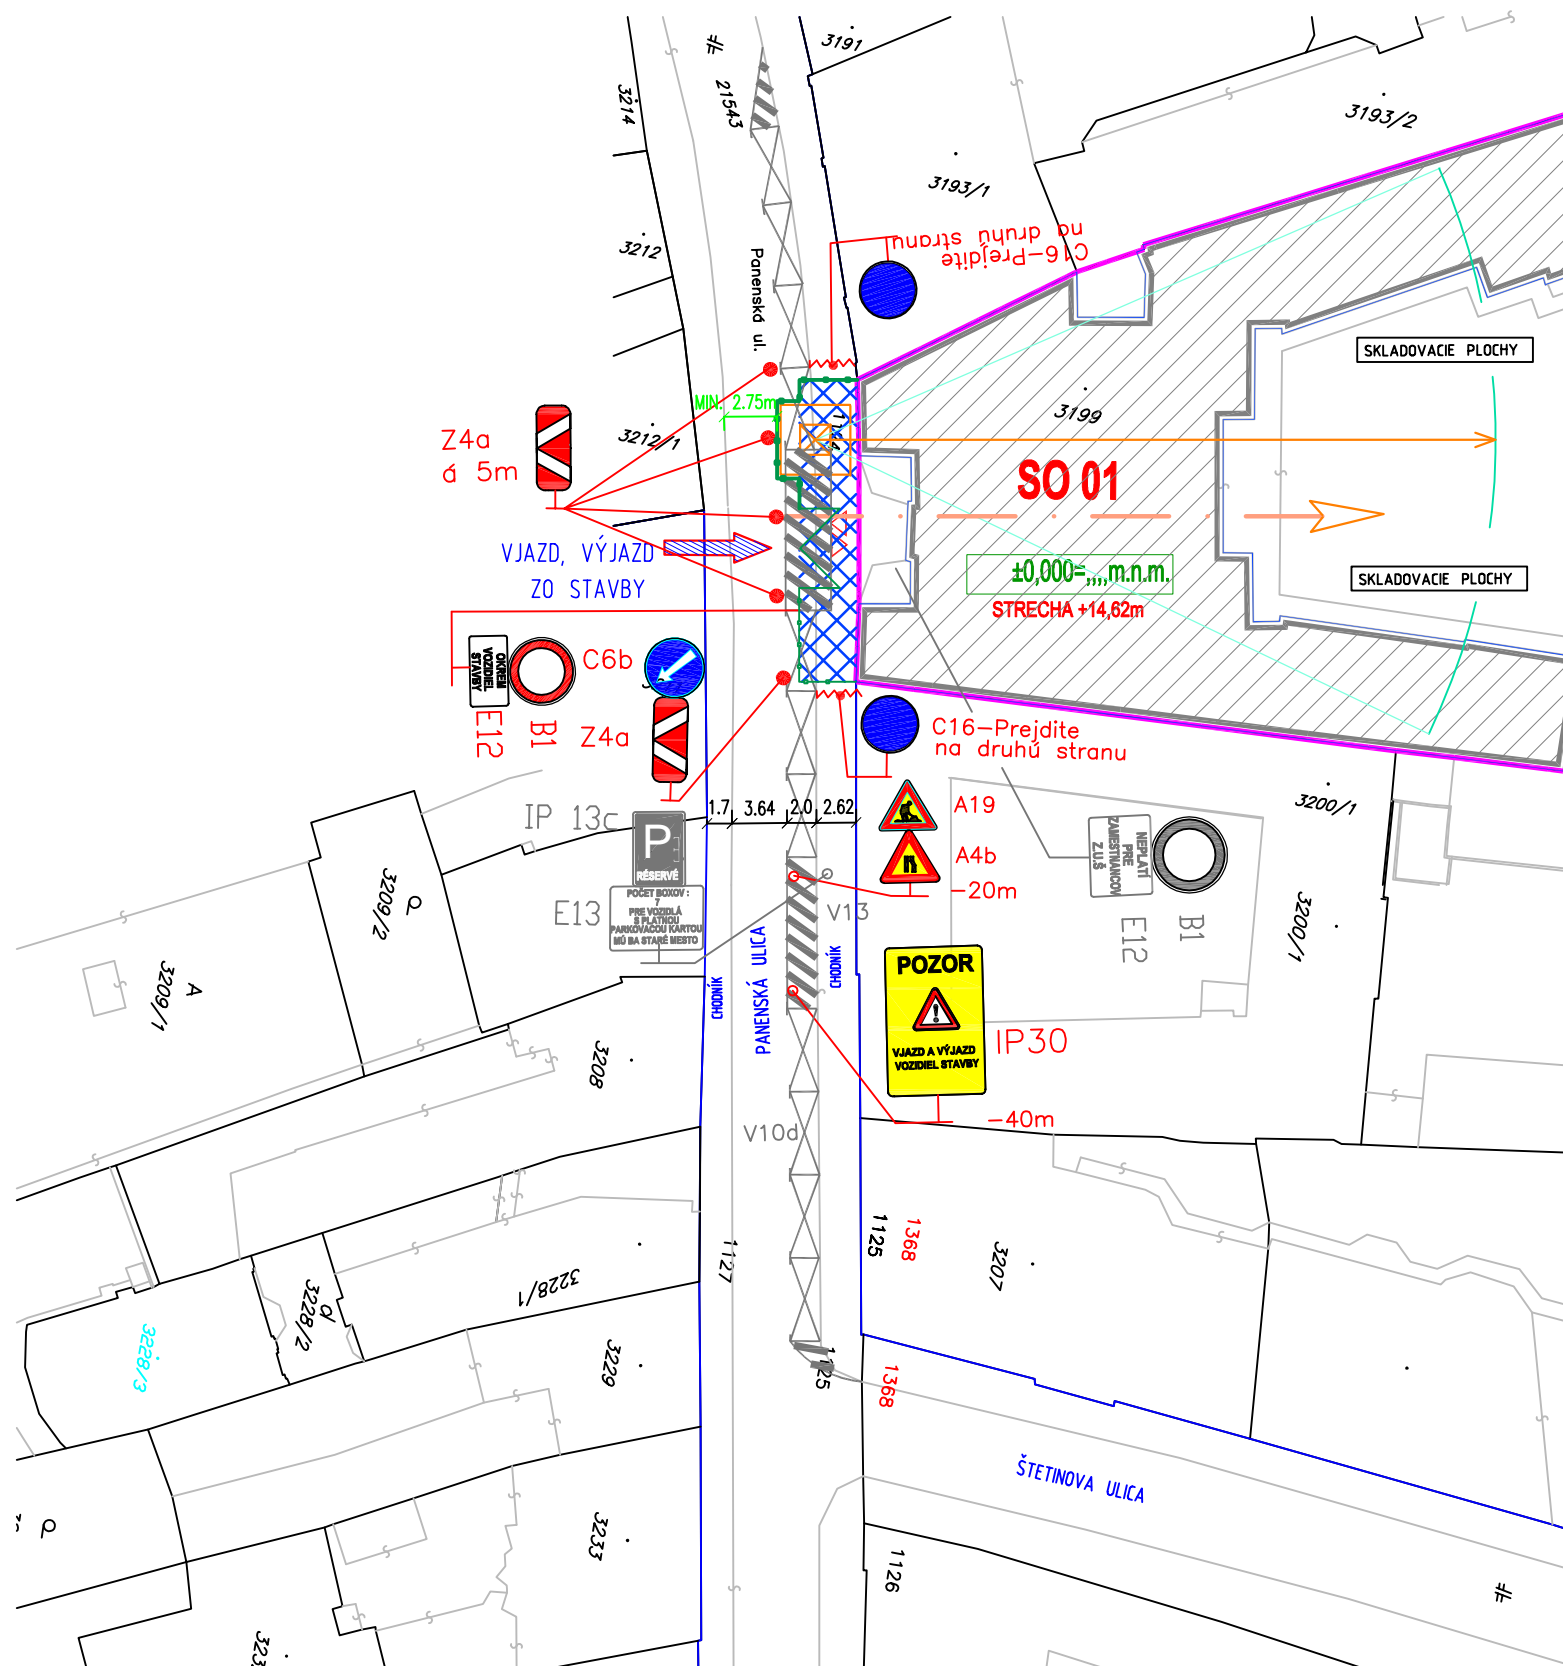

STAVBA : DOM HUDBY, OBNOVA OBJEKTU NKP, PANENSKÁ č. 11

MIESTO : Panenská č. 11, súp. č. 659, parc. č. 3199, Bratislava – Staré mesto

INVESTOR : GIB, Hlavné mesto SR Bratislava, Primaciálne námestie 1, 814 99 Bratislava

DODÁVATEĽ :











STAVBYVEDÚCI : M:


TERMÍN : OD DO

Poznámka:

ZÁBRANY ZA ZNIŽENEJ VIDITELNOSTI OSVETLIŤ ČERVENÝM SVETLOM ! DOČASNÉ DOPRAVNÉ ZNAČKY BUDÚ MAŤ REFLEXNÚ ÚPRAVU A NESMÚ BYŤ POUŽITÉ POŠKODENÉ ZNAČKY !  
V PRÍPADE, ŽE DÔJDE ČINNOSŤOU ZHOTOVITEĽA K ZNEČISTENIU VOZOVKY, JE ZHOTOVITEĽ POVINNÝ TOTO ZNEČISTENIE IHNEĎ ODSTRÁNIŤ ! DOPRAVNÉ ZNAČKY BUDÚ OSADENÉ V ZMYSLE VYHLÁŠKY MV SR č. 9/2009 Z.z. A STN 01 8020 – DOPRAVNÉ ZNAČENIE NA POZEMNÝCH KOMUNIKÁCIACH ! VÝKOP RYHY BUDE V CELEJ DĽŽKE OHRADENÝ FYZICKÝMI ZÁBRANAMI !  
DODÁVATEĽ JE POVINNÝ ZABEZPEČIŤ PRÍSTUP VOZIDLÁM SANITY A OLO. DODÁVATEĽ JE POVINNÝ RYHU PRED VSTUPMI DO DOMOV PREKRYŤ OCEL. PLECHMI, RESP. DREVENÝMI LÁVKAMI, PO DOHODE S MAJITEĽMI ! EXISTUJÚCE VODOROVNÉ A ZVISLÉ DOPRAV. ZNAČENIE SA PO REKONŠTRUKCII OBJEKTU OBNOVÍ.

LEGENDA:

- |   |   |
|---|---|
|    | OBVOD STAVENISKA                        |
|   | DOČASNÝ ZÁBER                           |
|  | PRÍSTUP NA STAVENISKO                   |
|  | OPLOTENIE                               |
|  | VEŽOVÝ ŽERIAV                           |
|  | A 19 NAVRHOVANÉ DOČASNÉ DOPRAVNÉ ZNAČKY |
|  | B1 EXISTUJÚCE ZVISLÉ DOPRAVNÉ ZNAČENIE  |
|  | E12                                     |
|  | EXISTUJÚCE VODOROVNÉ DOPRAVNÉ ZNAČENIE  |
|  | FYZICKÉ ZÁBRANY                         |

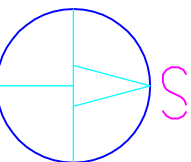

AKCIA	NAZOV:	DOM HUDBY	INVESTOR:	GIB	PARE:
	Obnova objektu NKP, Panenská č. 11 súp. č. 659, parc. č. 3199, Bratislava - Staré Mesto		Hlavné mesto SR Bratislava Primaciálne námestie 1, 814 99 Bratislava		
SPRACOVATEĽ	AUTOR:	Ing. arch. Matúš IVANIČ	ZODPOVEDNÝ PROJEKTANT:	Ing. Marcel Malíček	
	ARCHITEKTONICKÁ KANCELÁRIA:	Ing. arch. Matúš Ivanič autorizovaný architekt Povraznícka ul. č. 13 , 811 07 Bratislava tel: 02 52491221,0903 411 221 <a href="mailto:ivanicmatu@s@gmail.com">ivanicmatu@s@gmail.com</a>	OBJEKT:	SO 01	ZÁKAZKA Č. 35/2017
			ČASŤ:	E2 - POD	DATUM: 12 / 2017
VÝKRES	OBSAH:	SITUÁCIA DOČASNÉHO DOPRAVNÉHO ZNAČENIA POČAS VÝSTAVBY	STUPEN:	PROJEKT STAVBY	PEČIATKA:
					FORMÁT: 2 xA4
					MIERKA: 1 : 500 Č.VYKRESU:
		E2- PROJEKT ORGANIZÁCIE DOPRAVY		E2-1	