

ROZVODNÁ SIET':

3NPE ~ 50Hz 400/230V, TN-S
1NPE ~ 50Hz 230V, TN-S
3PEN ~ 50Hz 400/230V, TN-C
1PEN ~ 50Hz 400/230V, TN-C

OCHRANA PRED ÚRAZOM ELEKTRICKÝM PRÚDOM PRI PORUCHE:

SAMOČINNÝM ODPOJENÍM NAPÁJANIA V SIETI TN (STN 33 2000-4-41 čl. 413.1.3)
DOPLNKOVÝM POSPÁJANÍM (STN 33 2000-4-41, ČL. 413.1.2.2)

OCHRANA PRED ÚRAZOM ELEKTRICKÝM PRÚDOM V NORMÁLNEJ PREVÁDZKE:

IZOLOVANÍM ŽIVÝCH ČASTÍ (STN 33 2000-4-41 čl. 412.1)
ZÁBRANAMI ALEBO KRYTMI (STN 33 2000-4-41 čl. 412.2)
DOPLNKOVÁ OCHRANA PRÚDOVÝM CHRÁNIČOM (STN 33 2000-4-41 čl. 412.5)


ŠPECIFIKÁCIA ROZVÁDZAČA:


PREVEDENIE: KOVOVOPLASTOVY POD OMIETKU S DVIERKAMI IP31
684x810x120 (ŠxVxH), POČET MODULOV: 144

TYP: U 43
VÝROBCA: ABB
KRYTIE: IP44
PRÚD: In=125A
Ik'' < 10 kA
ip < 19,8 kA

POZNÁMKY:

PRED ZAČATÍM STAVEBNÝCH PRÁČ JE POTREBNÉ PREVERIŤ VŠETKY POČTY A ROZMERY ZAKRESLENÝCH POLOŽIEK!
Táto dokumentácia vrátane všetkých príloh (s výnimkou dát poskytnutých objednávateľom) je duševným vlastníctvom WELL-PROJEKT, s.r.o.
Objednávateľ tejto dokumentácie je oprávnený ju využiť k účelom vyplývajúcim z uzavretej zmluvy bez akéhokoľvek obmedzenia. Iné osoby (ako fyzické, tak právnické) nie sú bez predchádzajúceho výslovného súhlasu objednávateľa oprávnené túto dokumentáciu ani jej časti akokoľvek využívať, kopírovať (ani iným spôsobom rozmnožovať) alebo sprístupniť ďalším osobám.

AKCIA	NÁZOV:		DOM HUDBY		INVESTOR:		GIB		PARÉ:		
	Obnova objektu NKP, Panenská č. 11		Hlavné mesto SR Bratislava		Primaciálne námestie 1, 814 99 Bratislava						
	súp. č. 659, parc. č. 3199, Bratislava - Staré mesto										
SPRACOVATEĽ	AUTOR:		ZODPOVEDNÝ PROJEKTANT:		VYPRACOVAL:						
	Ing. arch. Matúš IVANIČ		Ing. Juraj Gall		Ing. Ľubica Klimová Matej Kubala						
	ARCHITEKTONICKÁ KANCELÁRIA:		OBJEKT:		ZÁKAZKA Č.						
	Ing. arch. Matúš Ivanič autorizovaný architekt		SO 01		175-17						
	Povraznícka ul. č. 13 , 811 07 Bratislava tel: 02 52491221,0903 411 221 ivanicmatus@gmail.com		ČASŤ:		DÁTUM:						
		ELEKTROINŠTALÁCIA		01 / 2018							
VÝKRES	OBSAH:		STUPEŇ:		FORMÁT:						
			PRÍPRAVNÁ DOKUMENTÁCIA		3 xA4						
			ROZVÁDZAČ RH		MIERKA:						
						N					
						Č. VÝKRESU:					
						1.5-06					

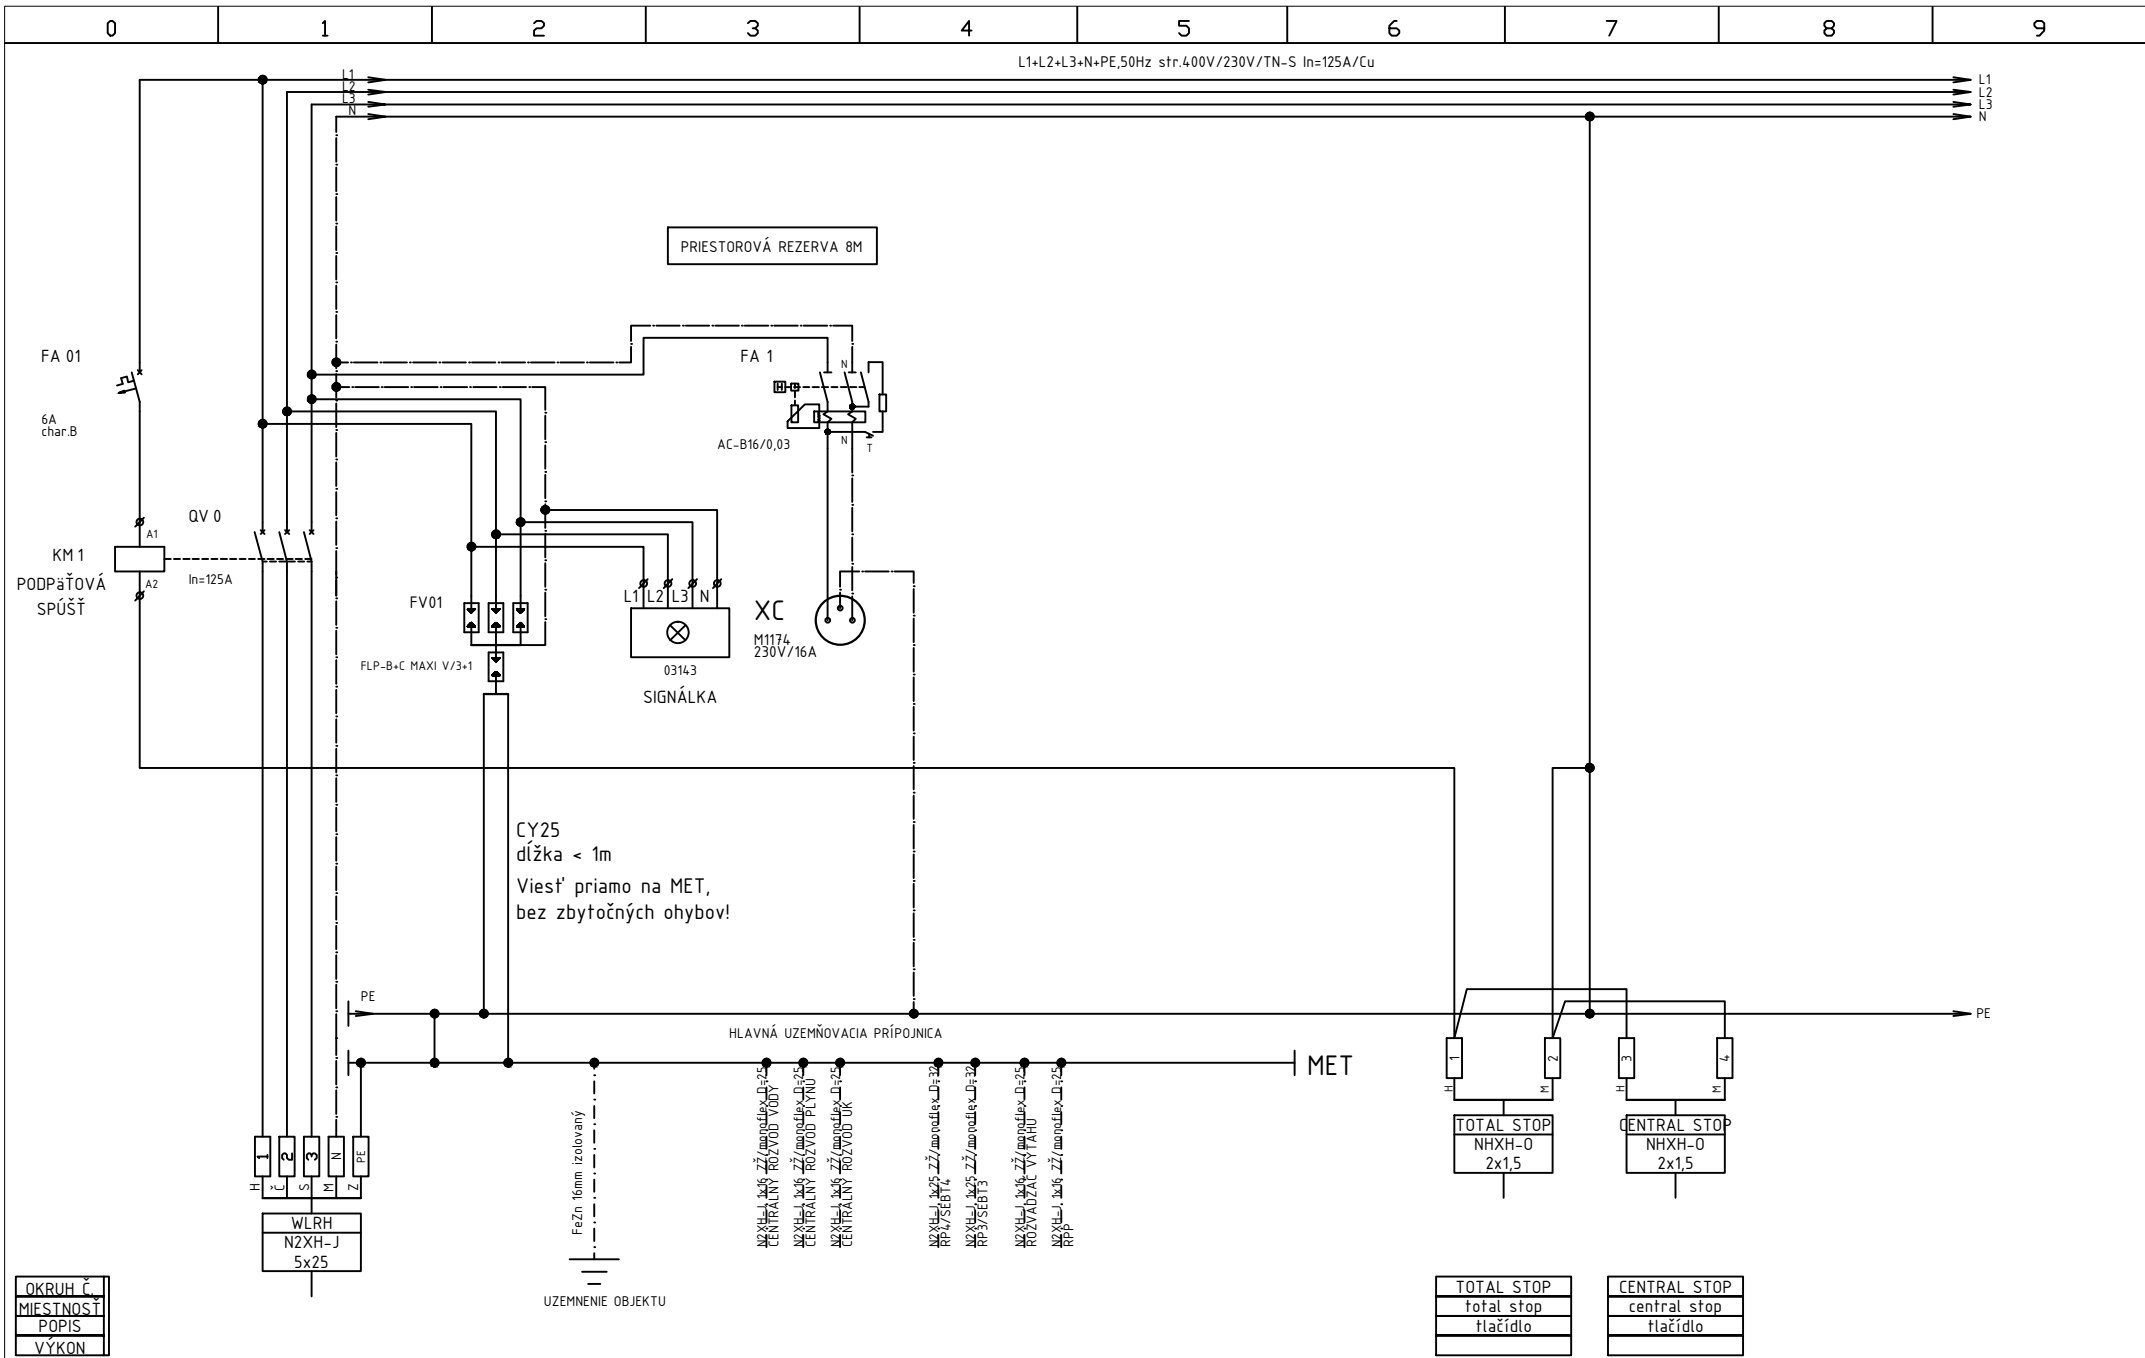

OKRUH	
MIESTNOSŤ	
POPIS	
VÝKON	


VYPRACOVAL	M.KUBALA
DÁTUM	01/2018
POČET LISTOV	3
ČÍSLO LISTU	1

ZUŠ PANENSKÁ

WELL-PROJEKT s.r.o
JÉGEHO č.8
821 08 BRATISLAVA

ROZVÁDZAČ RH

Číslo revízie	Číslo výkresu
0	1.5-06

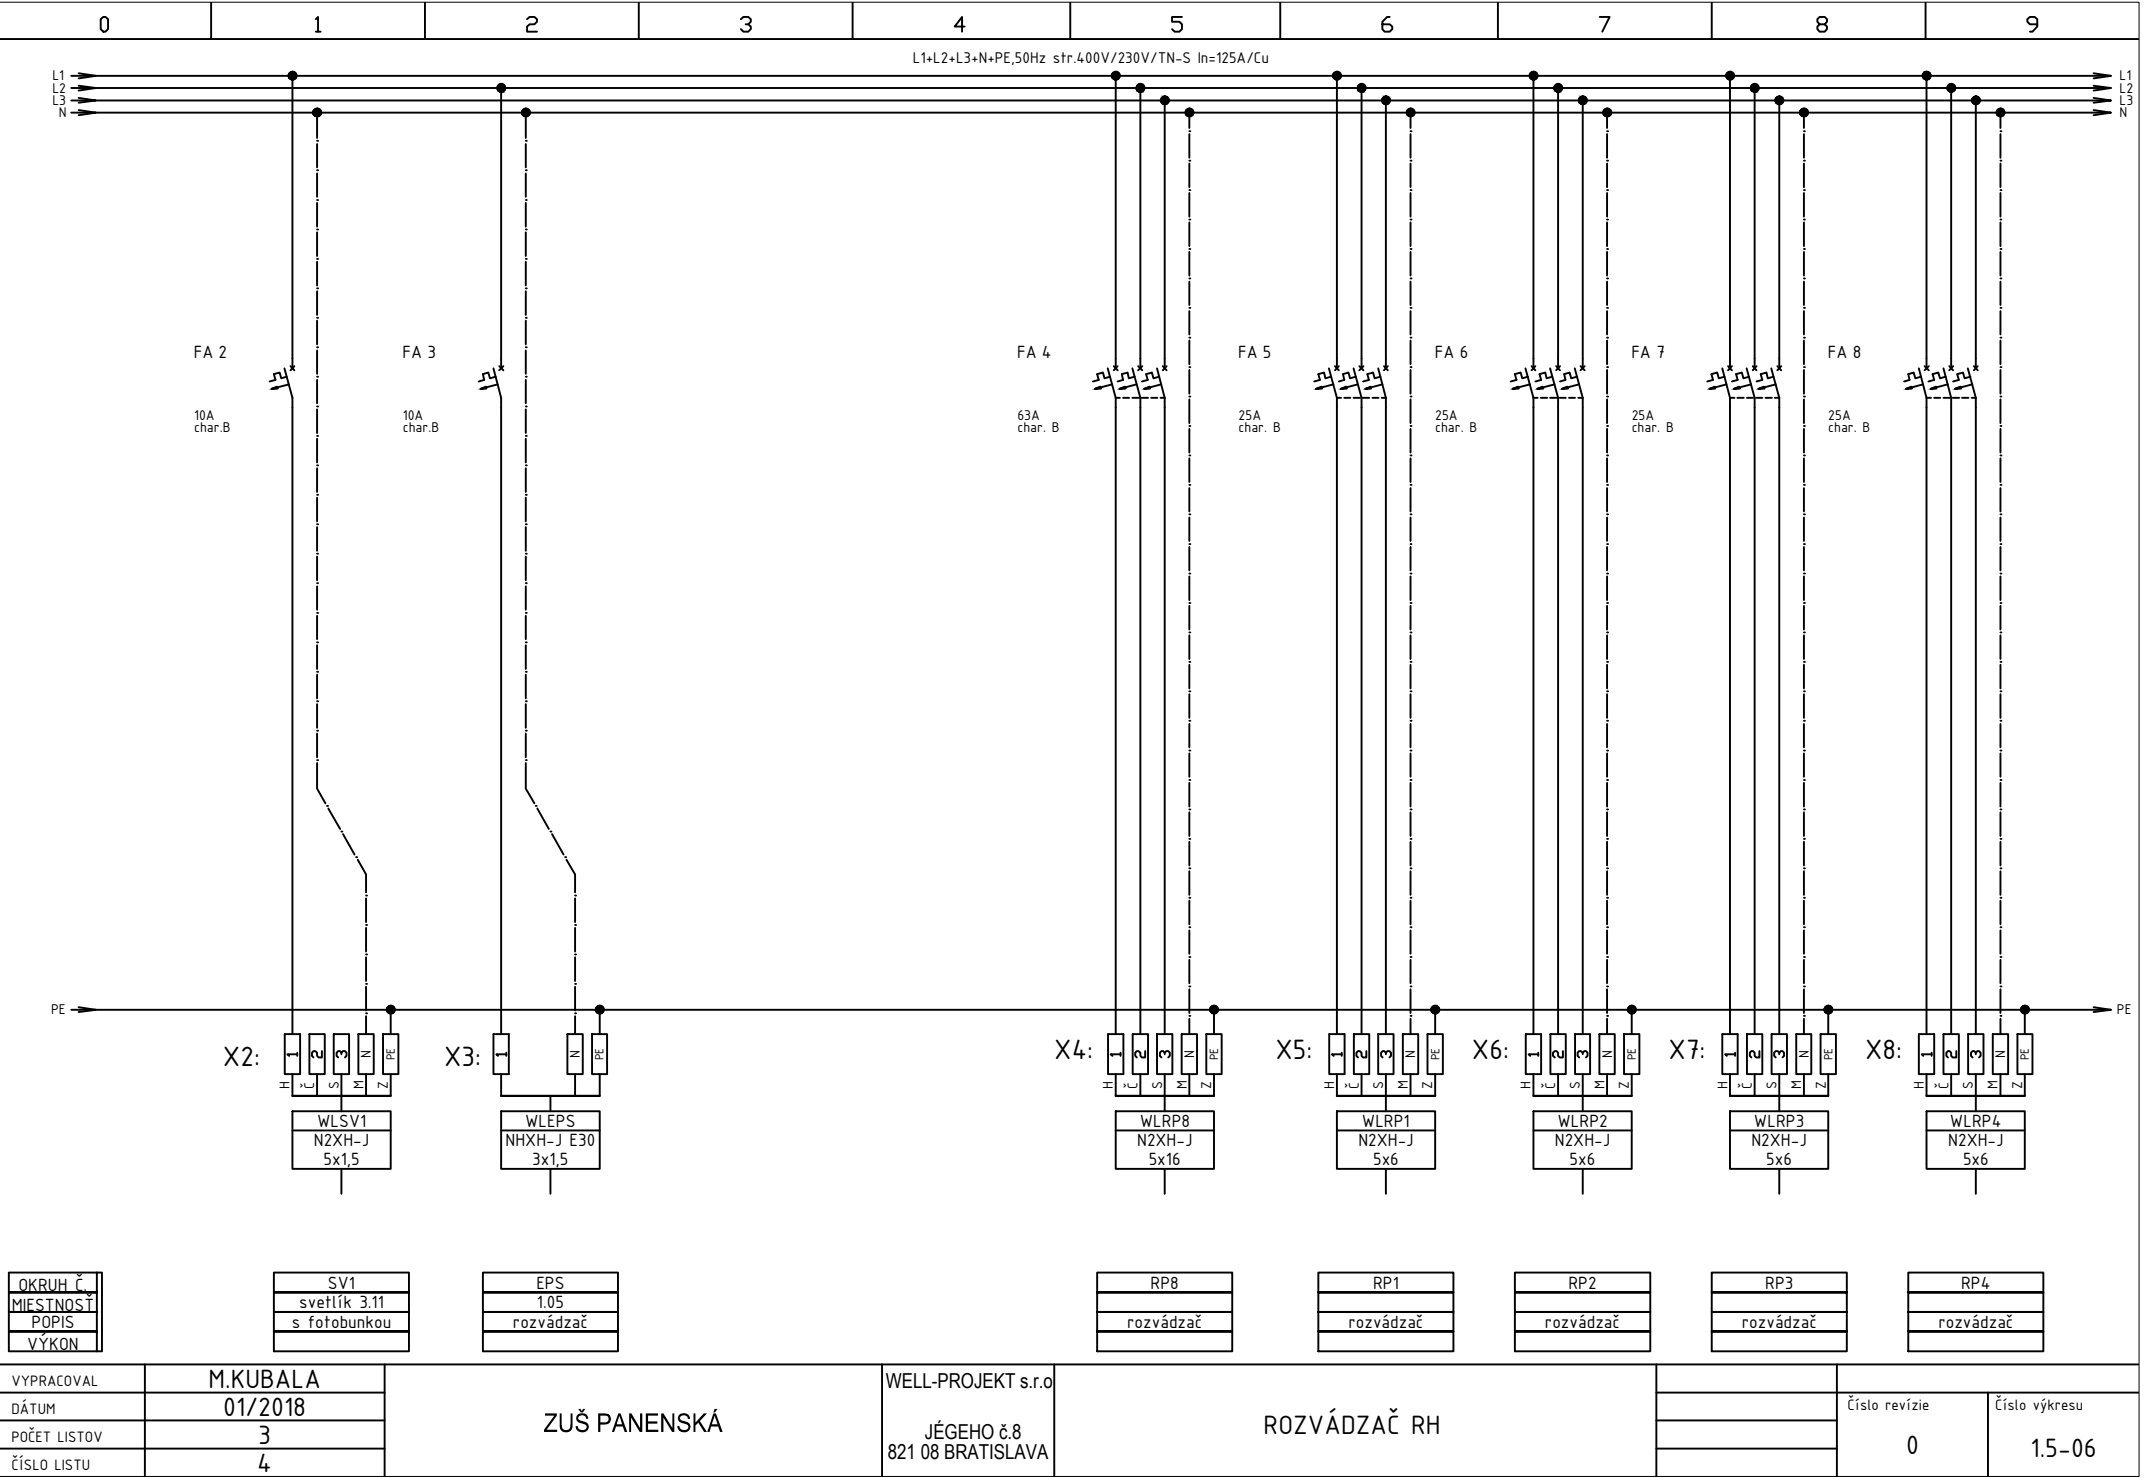

OKRUH č.
Miestnosť
Popis
Výkon

Vypracoval	M.KUBALA
Dátum	01/2018
Počet listov	3
Číslo listu	4

ZUŠ PANENSKÁ

WELL-PROJEKT s.r.o
JÉGEHO č.8
821 08 BRATISLAVA

ROZVÁDZAČ RH

	Číslo revízie	Číslo výkresu
	0	1.5-06

