

834x310x120

ROZVODNÁ SIĚŤ:

3NPE ~ 50Hz 400/230V, TN-S
1NPE ~ 50Hz 230V, TN-S
3PEN ~ 50Hz 400/230V, TN-C
1PEN ~ 50Hz 400/230V, TN-C

OCHRANA PRED ÚRAZOM 1ELEKTRICKÝM PRÚDOM PRI PORUCHE:

SAMOČINNÝM ODPOJENÍM NAPÁJANIA V SIETI TN (STN 33 2000-4-41 čl. 413.1.3)
DOPLNKOVÝM POSPÁJANÍM (STN 33 2000-4-41, ČL. 413.1.2.2)

OCHRANA PRED ÚRAZOM 1ELEKTRICKÝM PRÚDOM V NORMÁLNEJ PREVÁDZKE:

IZOLOVANÍM ŽIVÝCH ČASTÍ (STN 33 2000-4-41 čl. 412.1)
ZÁBRANAMI ALEBO KRYTMI (STN 33 2000-4-41 čl. 412.2)
DOPLNKOVÁ OCHRANA PRÚDOVÝM CHRÁNIČOM (STN 33 2000-4-41 čl. 412.5)


ŠPECIFIKÁCIA ROZVÁDZAČA:


PREVEDENIE: KOVOVOPLASTOVÝ, POD OMIETKU S DVIERKAMI IP31
834x310x120 (ŠxVxH), POČET MODULOV: 60

TYP: U 51 E
VÝROBCA: ABB
KRYTIE: IP43
PRÚD: In=40A
Ik''<10 kA
ip<19,8 kA


POZNÁMKY:

PRED ZAČATÍM STAVEBNÝCH PRÁČ JE POTREBNÉ PREVERIŤ VŠETKY POČTY A ROZMERY ZAKRESLENÝCH POLOŽIEK!
Táto dokumentácia vrátane všetkých príloh (s výnimkou dát poskytnutých objednávateľom) je duševným vlastníctvom WELL-PROJEKT, s.r.o.
Objednávateľ tejto dokumentácie je oprávnený ju využiť k účelom vyplývajúcim z uzavretej zmluvy bez akéhokoľvek obmedzenia. Iné osoby (ako fyzické, tak právnické) nie sú bez predchádzajúceho výslovného súhlasu objednávateľa oprávnené túto dokumentáciu ani jej časti akokoľvek využívať, kopírovať (ani iným spôsobom rozmnožovať) alebo sprístupniť ďalším osobám.

AKCIA	NÁZOV: DOM HUDBY Obnova objektu NKP, Panenská č. 11 súp. č. 659, parc. č. 3199, Bratislava - Staré mesto		INVESTOR: GIB Hlavné mesto SR Bratislava Primaciálne námestie 1, 814 99 Bratislava		PARÉ:
	AUTOR: Ing. arch. Matúš IVANIČ		ZODPOVEDNÝ PROJEKTANT: Ing. Juraj Gall		VYPRACOVAL: Ing. Ľubica Klimová Matej Kubala
	ARCHITEKTONICKÁ KANCELÁRIA: Ing. arch. Matúš Ivanič autorizovaný architekt Povraznícka ul. č. 13 , 811 07 Bratislava tel: 02 52491221,0903 411 221 ivanicmatus@gmail.com		OBJEKT: SO 01 ČASŤ: ELEKTROINŠTALÁCIA STUPEŇ: PRÍPRAVNÁ DOKUMENTÁCIA	ZÁKAZKA Č. 175-17 DÁTUM: 01 / 2018 FORMÁT: 3 xA4 MIERKA: N Č.VÝKRESU: 1.5-13	PEČIATKA: 
	OBSAH: ROZVÁDZAČ RP7				
VÝKRES	SPRACOVATEĽ				

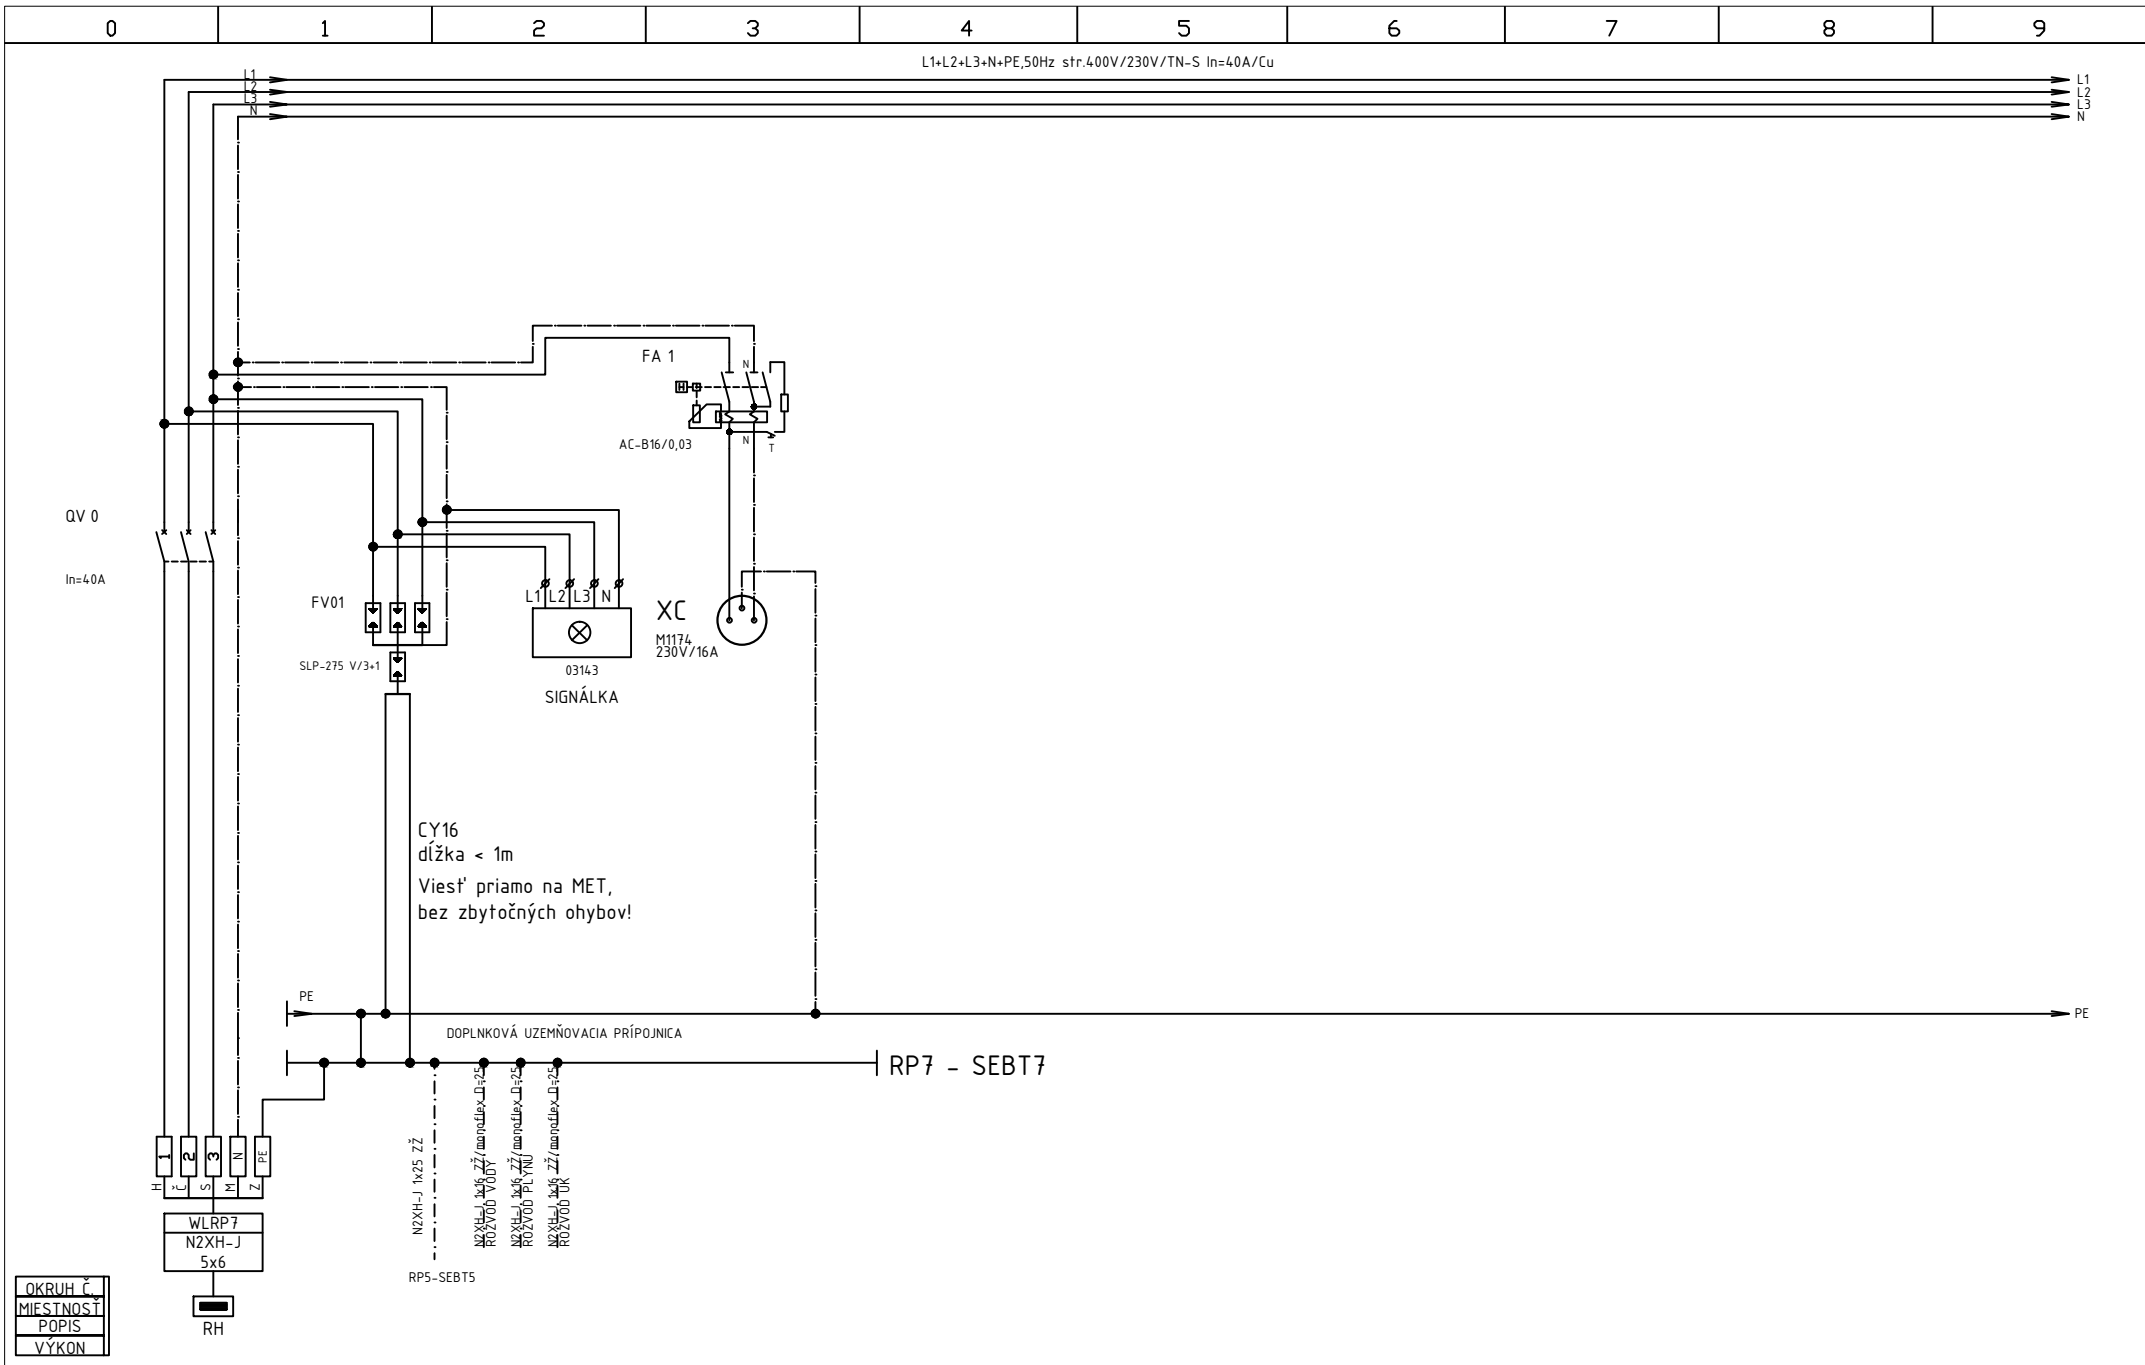

VYPRACOVAL	M.KUBALA	ZUŠ PANENSKÁ	WELL-PROJEKT s.r.o. JÉGEHO č.8 821 08 BRATISLAVA	ROZVÁDZAČ RP7		
DÁTUM	01/2018				Číslo revízie	Číslo výkresu
POČET LISTOV	3				0	1.5-13
ČÍSLO LISTU	1					

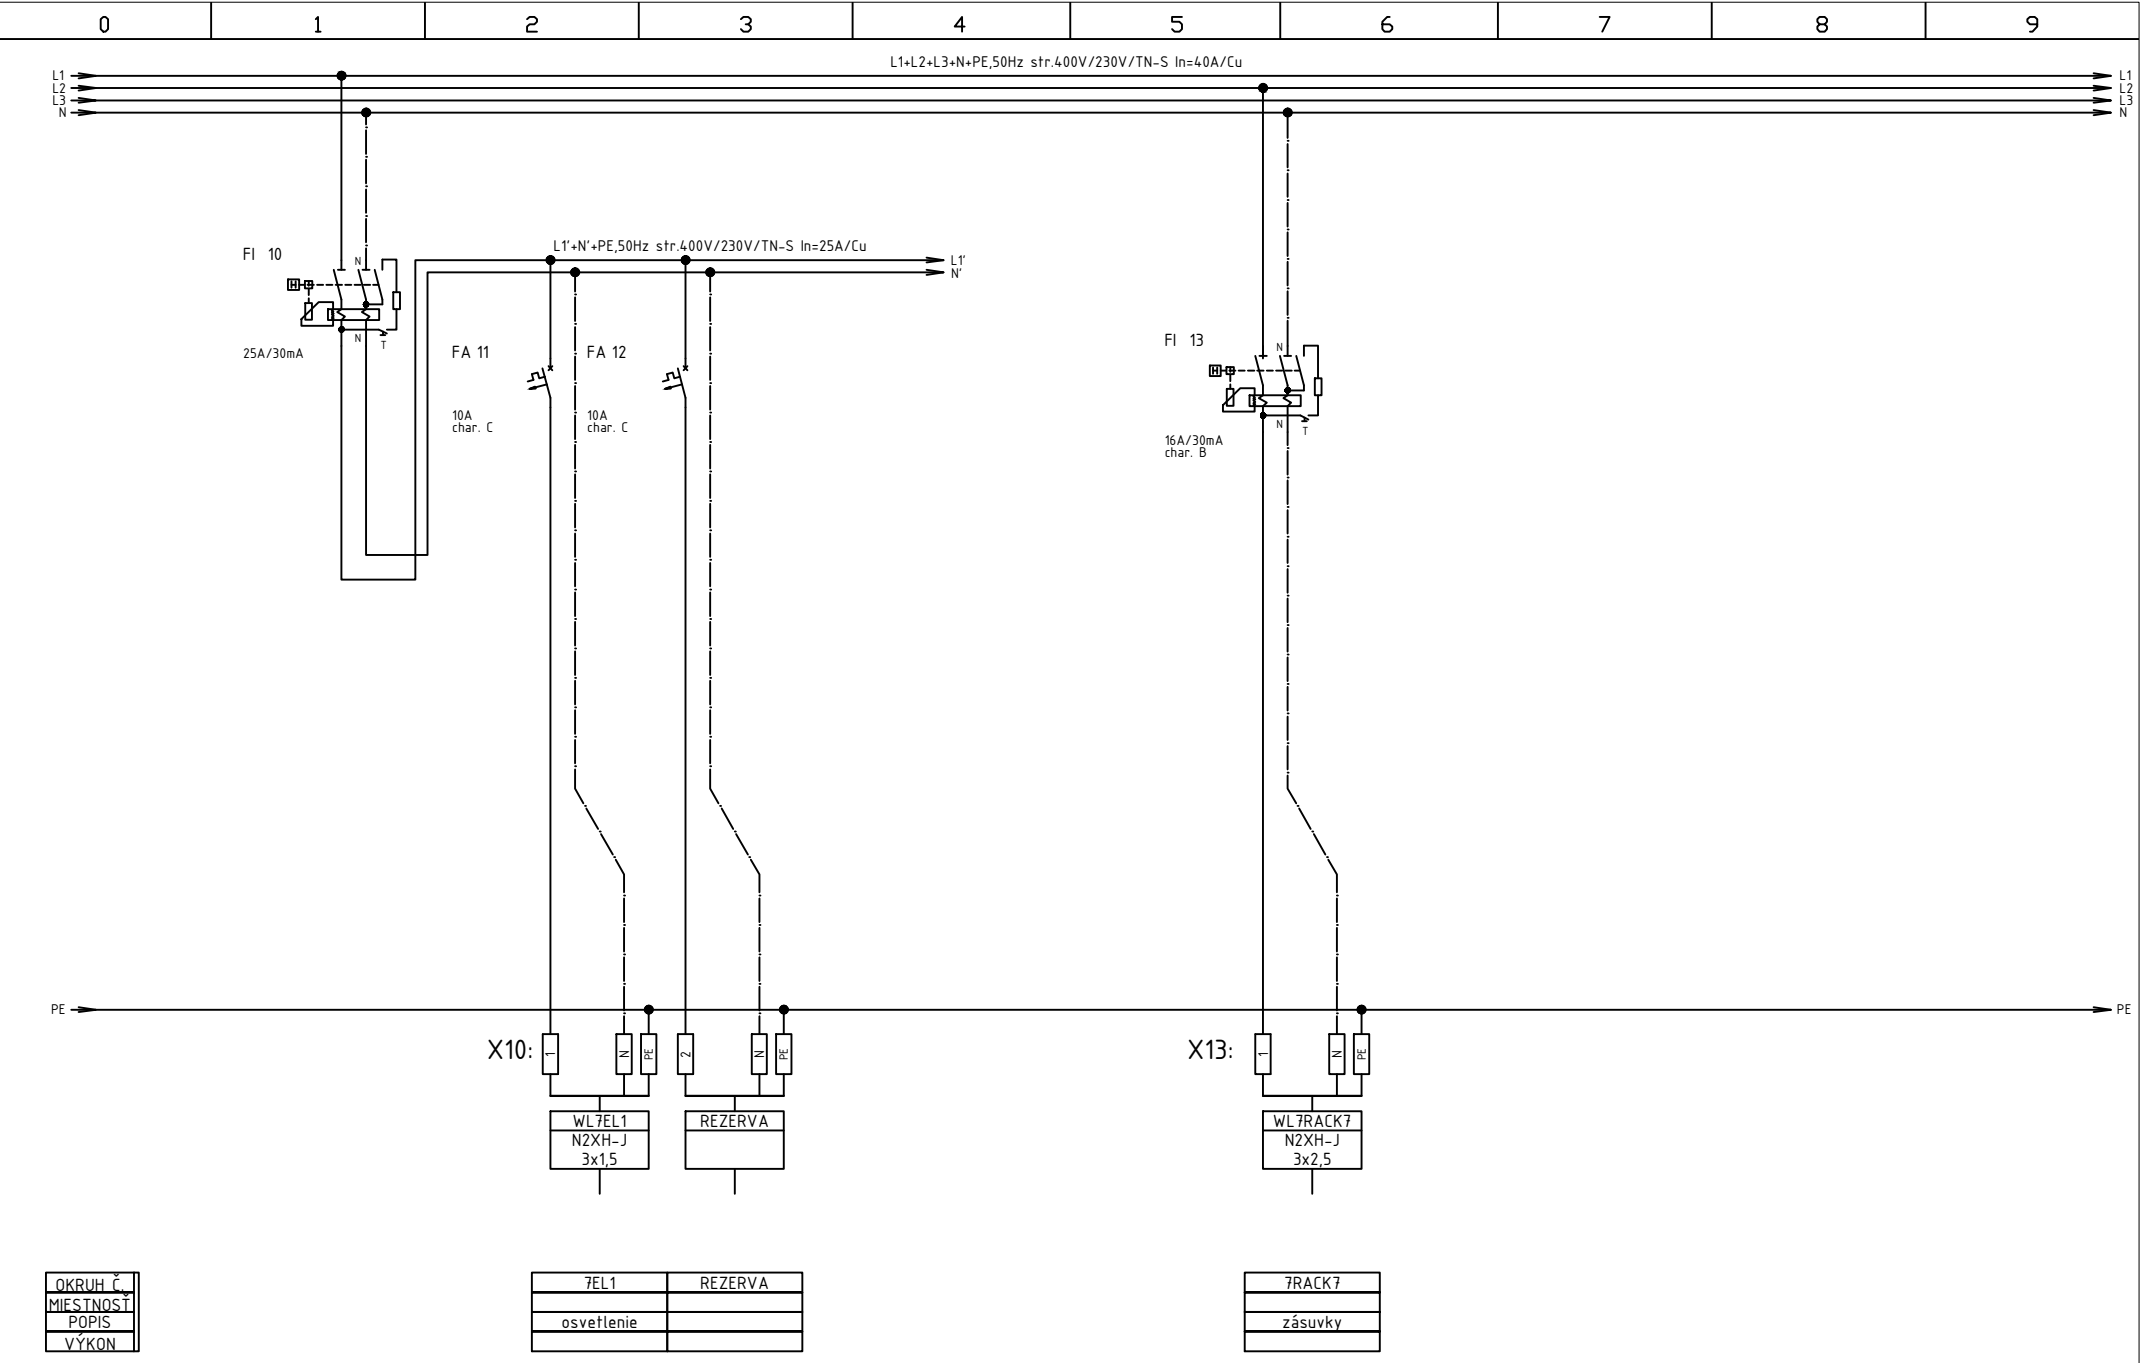

VYPRACOVAL	M.KUBALA	ZUŠ PANENSKÁ	WELL-PROJEKT s.r.o	ROZVÁDZAČ RP7		
DÁTUM	01/2018					
POČET LISTOV	3				Číslo revízie	Číslo výkresu
ČÍSLO LISTU	3				0	1.5-13