


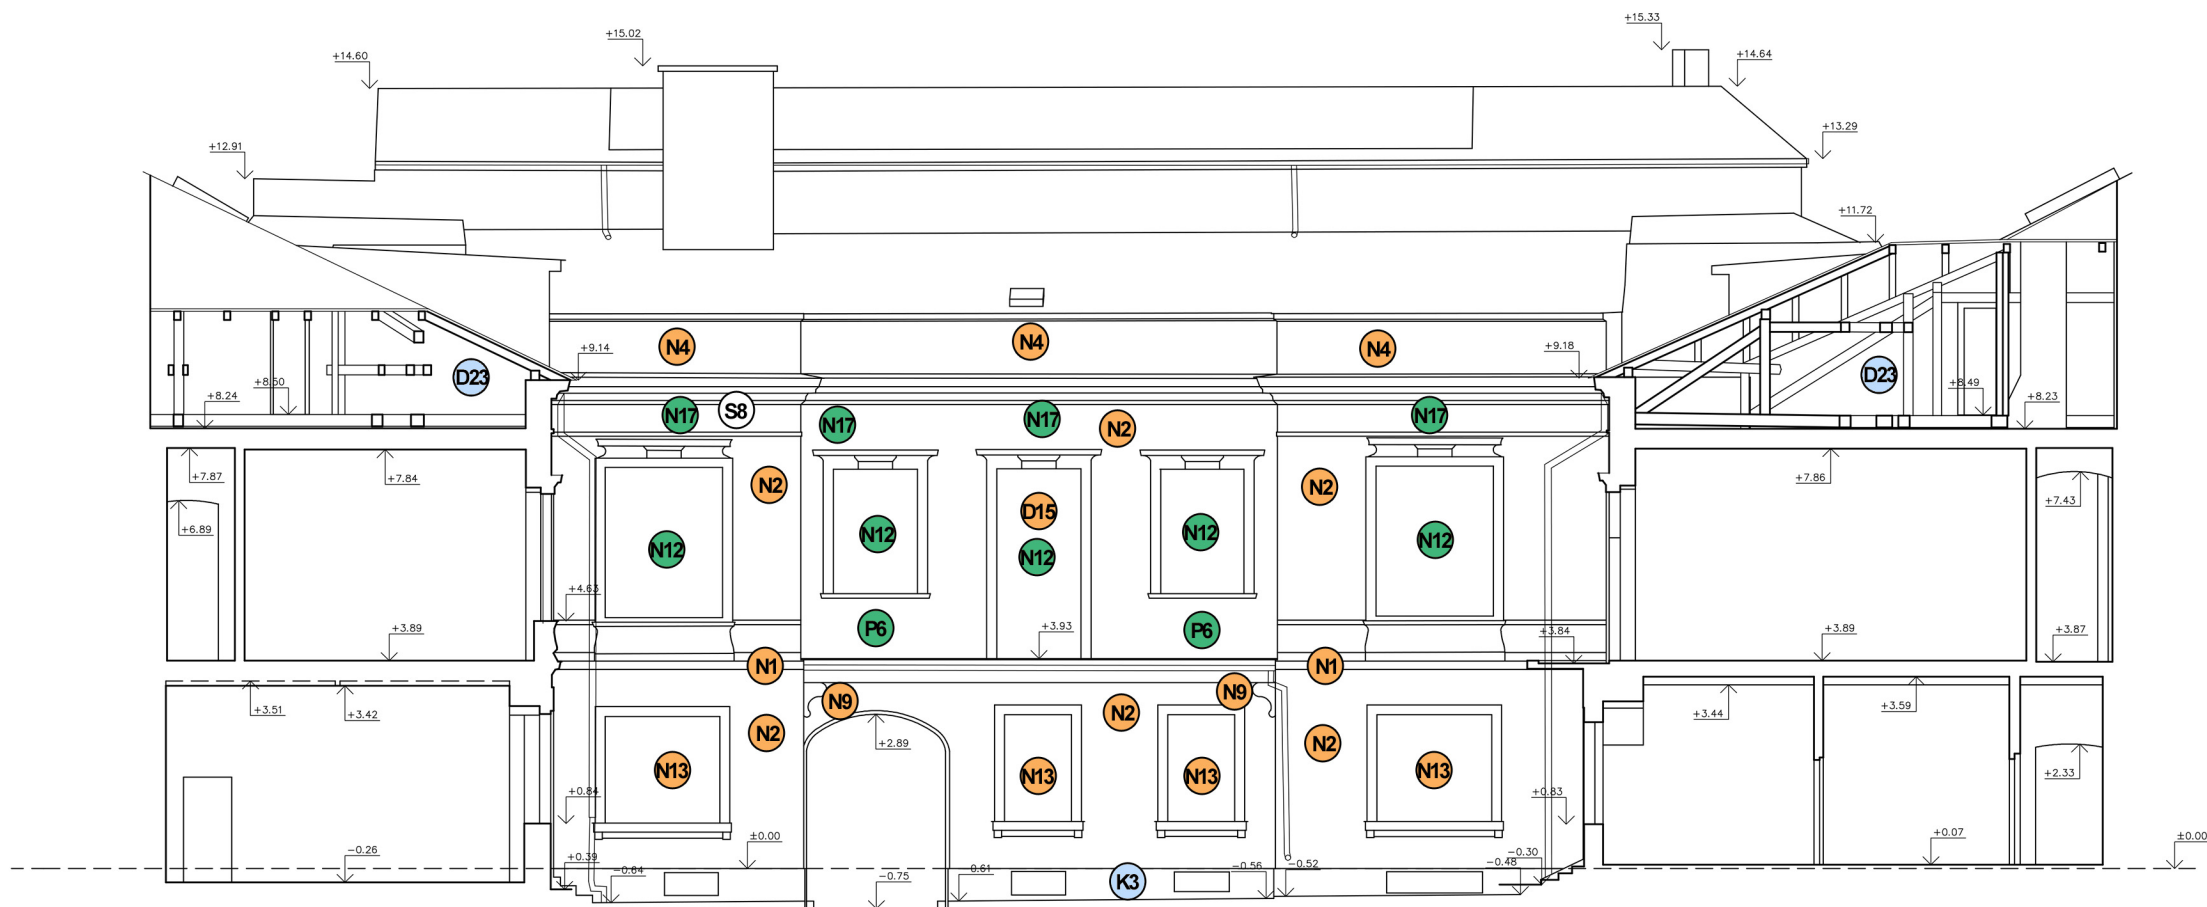

### Legenda

- D1 remeselné obnoviť
- D1 umelecko-remeselné obnoviť
- D1 reštaurovať
- S1 sonda

Bratislava - Panenská ul. č. 11  
 Inventarizácia hodnotných prvkov objektu  
 Južné krídlo, dvorová fasáda