


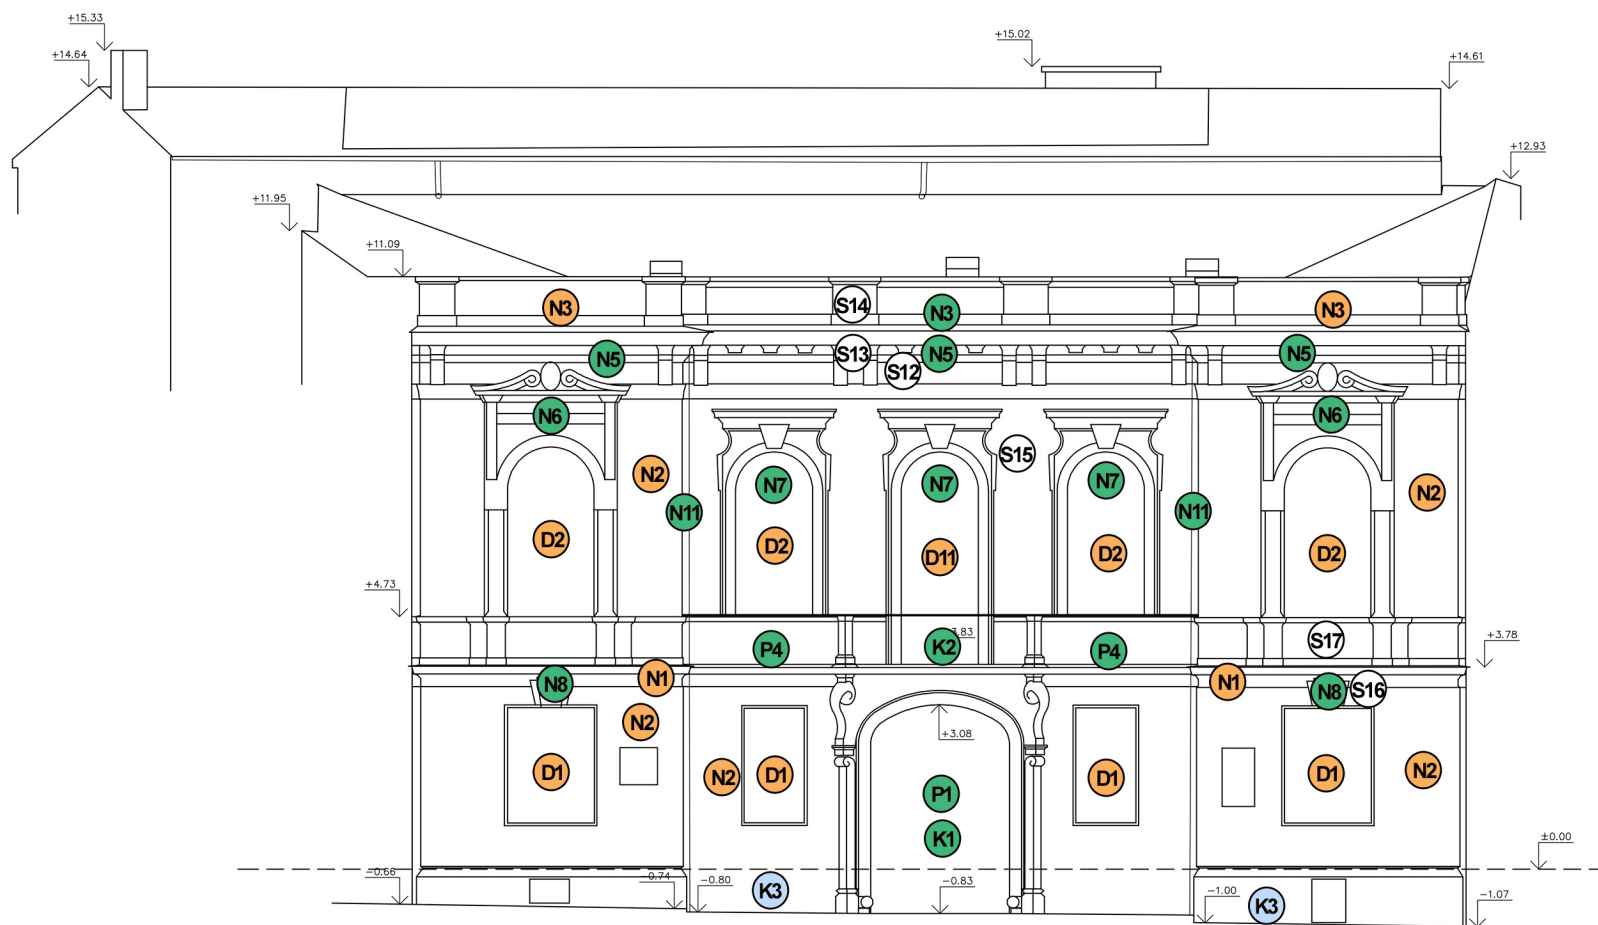

## Legenda

- D1 remeselne obnoviť
- D1 umelecko-remeselne obnoviť
- D1 reštaurovať
- S1 sonda

Bratislava - Panenská ul. č. 11  
Inventarizácia hodnotných prvkov objektu  
Južné krídlo, uličná fasáda