


# TLAKOVÉ PÁSMO Z ATS

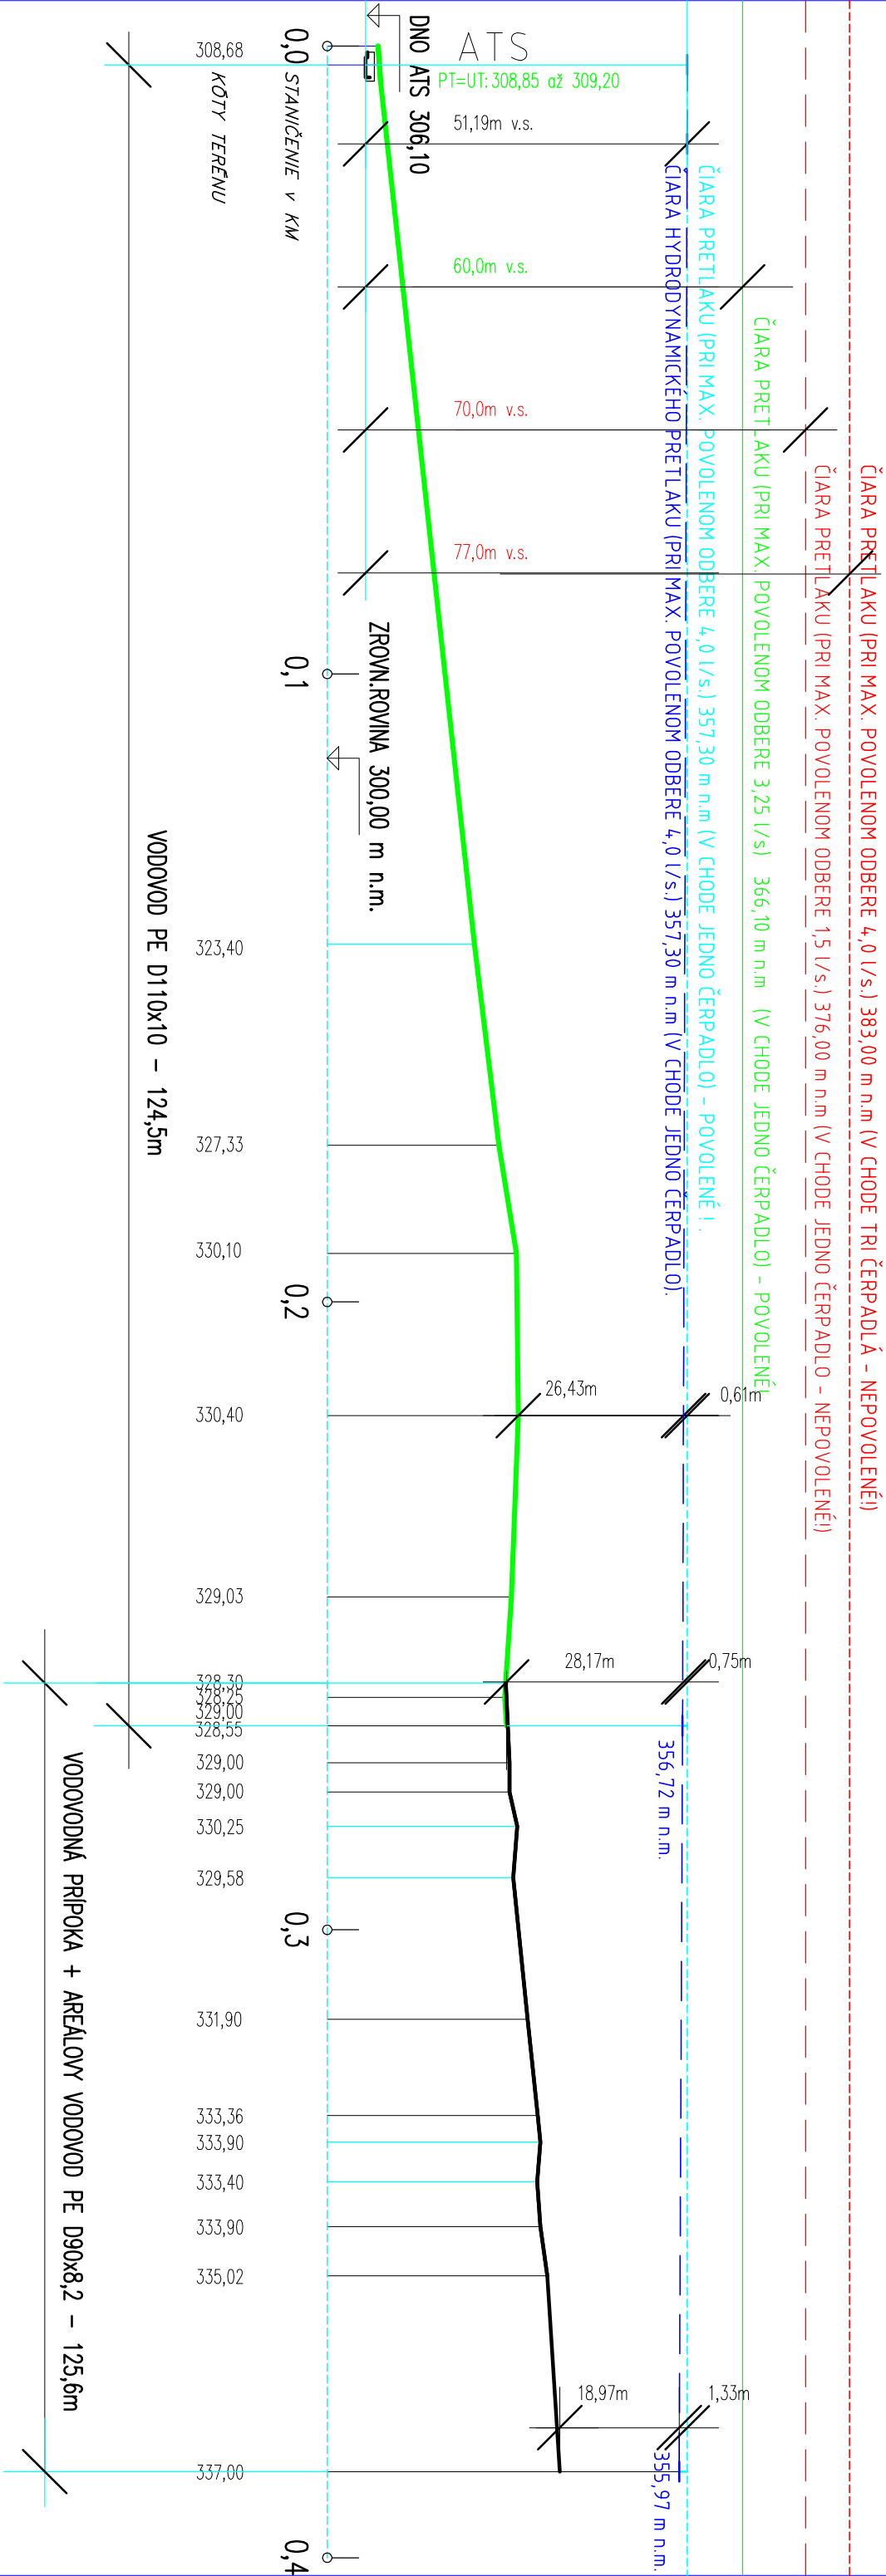

STAVBA:	ODDYCHOVÁ ZÓNA POD HRADOM, VEĽKÝ ŠARIŠ, parc. č.4991, 4992/1, 500/2, 2564/22, 2564/20, 2815/8, 2815/7
OBJEKT:	S016 - VODOVOD PITNEJ VODY
ČASŤ:	D-STAVEBNÁ
VODNÉ HOSPODÁRSTVO	
SCHÉMA TLAKOVÉHO PÁSMO M=1:1000	
DÁTUM: 12/2020	Ing. Katarína Senajová – projekty stavieb, ul.Gardom 40, Veľký Šariš senajbartejov@gmail.com 0905 227 018
FORMÁT: 2x A4	
STUPEŇ PD:	PDpreKS
PRÍL.Č.:	7