




POHLAD JUŽNÝ

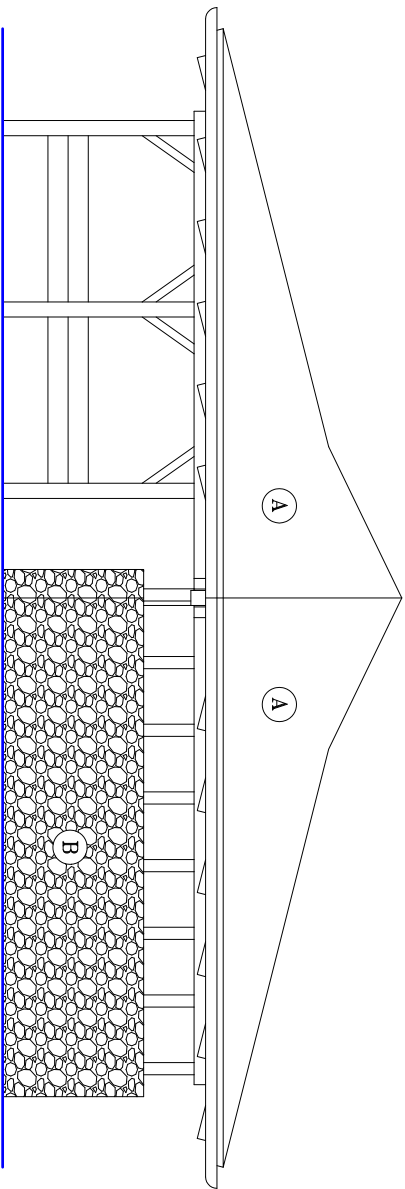

POHLAD SEVERNÝ

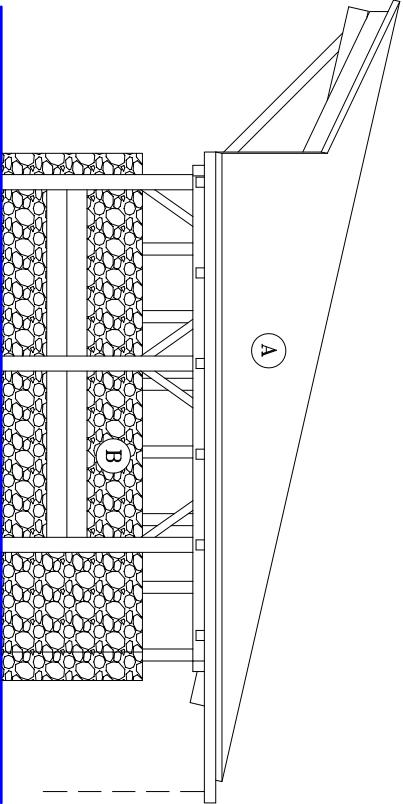

POHLAD VÝCHODNÝ

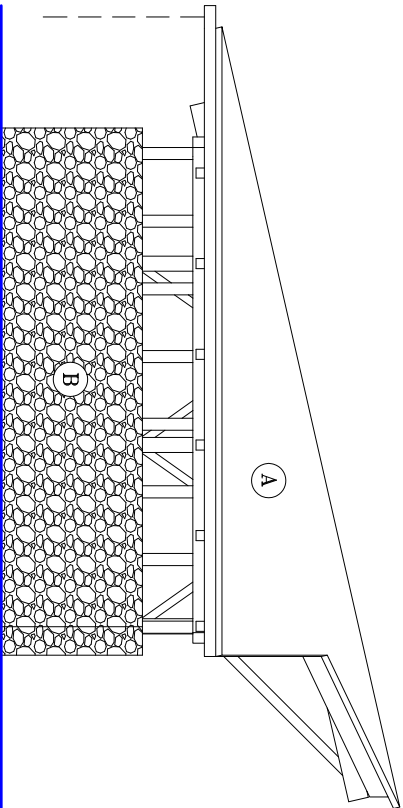

POHLAD ZÁPADNÝ

- LEGENDA MATERIÁLOV
- A krytina,drevený štiepaný šindeľ
 - B múr z lomového kameňa

B*ARCH ING.ARCH. JOZEF BAČINSKÝ MIRKA NEŠPORA 59 080 07 PREŠOV		STAVBA: ODDYCHOVÁ ZÓNA POD HRADOM Veľký Šariš, parc.č.4991; 4992/1; 5000/2	OBJEDNÁVATEL: Mesto Veľký Šariš nám.sv.Jakuba č.1 082 21 Veľký Šariš	
VYPRACOVAL: ING.ARCH. BEÁTA LEŠČÁKOVÁ	OBJEKT: SO 22 PRÍSTREŠOK PRE NÁVŠTEVNÍKOV	ČASŤ: D – DOKUMENTÁCIA STAVEBNÝCH OBJEKTOV	DATUM: 07.2018	FORMÁT: 2x44
VEDÚCI PROJEKTANT: ING.ARCH. JOZEF BAČINSKÝ	DIEL: ASR – ARCHITEKTONICKO STAVEBNÉ RIEŠENIE	OBSAH: POHLADY	STUPEŇ: DSP	ZAK.Č.: 12/2017
			KÓTY V: MM	PRÍL.Č.: 07
			MIERKA: 1:75	