



VODOMERNÁ ŠACHTA

REZ A-A'

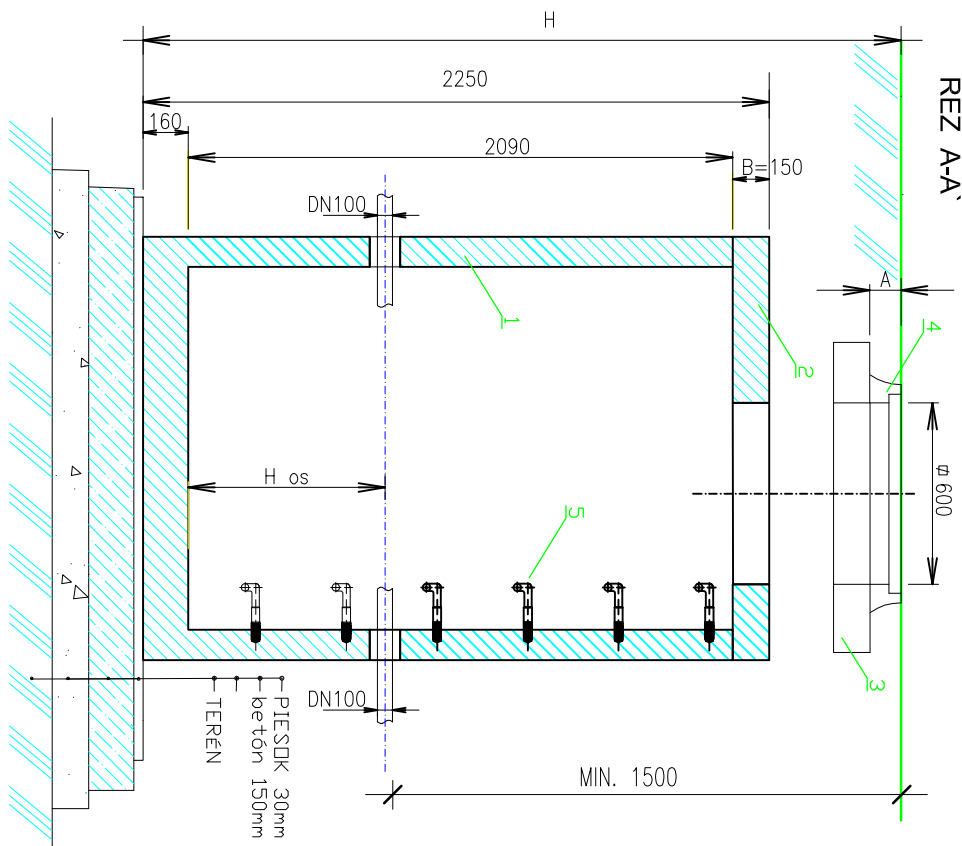


PÔDORYS

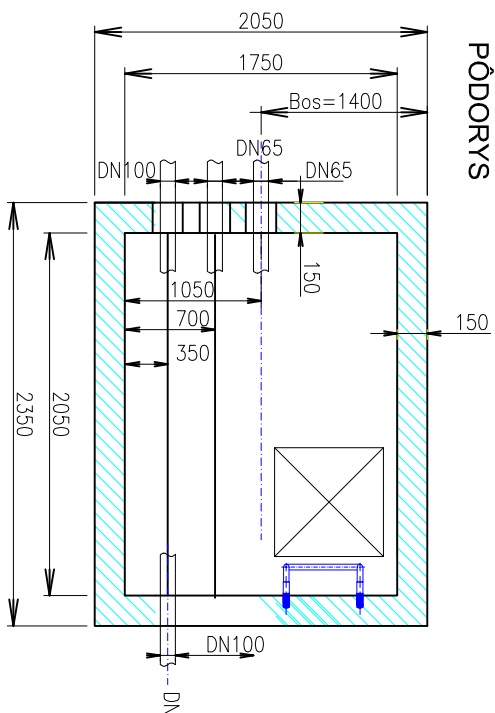


<p>1 BETÁNOVÁ NÁDRŽ 2 BETÁNOVÝ POKLOP 3 BETÁNOVÁ SKRUŽ 4 POKLOP 600x600 5 PODLAŽOVANÉ STUPAČKY (v zmysle STN 743282, DG č. 38, §19 odst.4, Vyhlašky SUBP č.59/82 Zb.)</p>	<p>ZAŤAŽENIE POKLOPU</p> <table border="1"> <tr> <td>400kN</td> <td></td> </tr> <tr> <td>A=100</td> <td>B=150</td> </tr> </table> <p>MAX.VÁHA 15+5t HL.BKA OSADENIA H=</p>	400kN		A=100	B=150
400kN					
A=100	B=150				
<p>VODOMERNÁ ŠACHTA 2050/1750/2090 (vnútorné) vodovzdorná, monolitická</p>					


POZDĽŽNÁ SCHÉMA VODOVODNEJ PRÍPOJKY

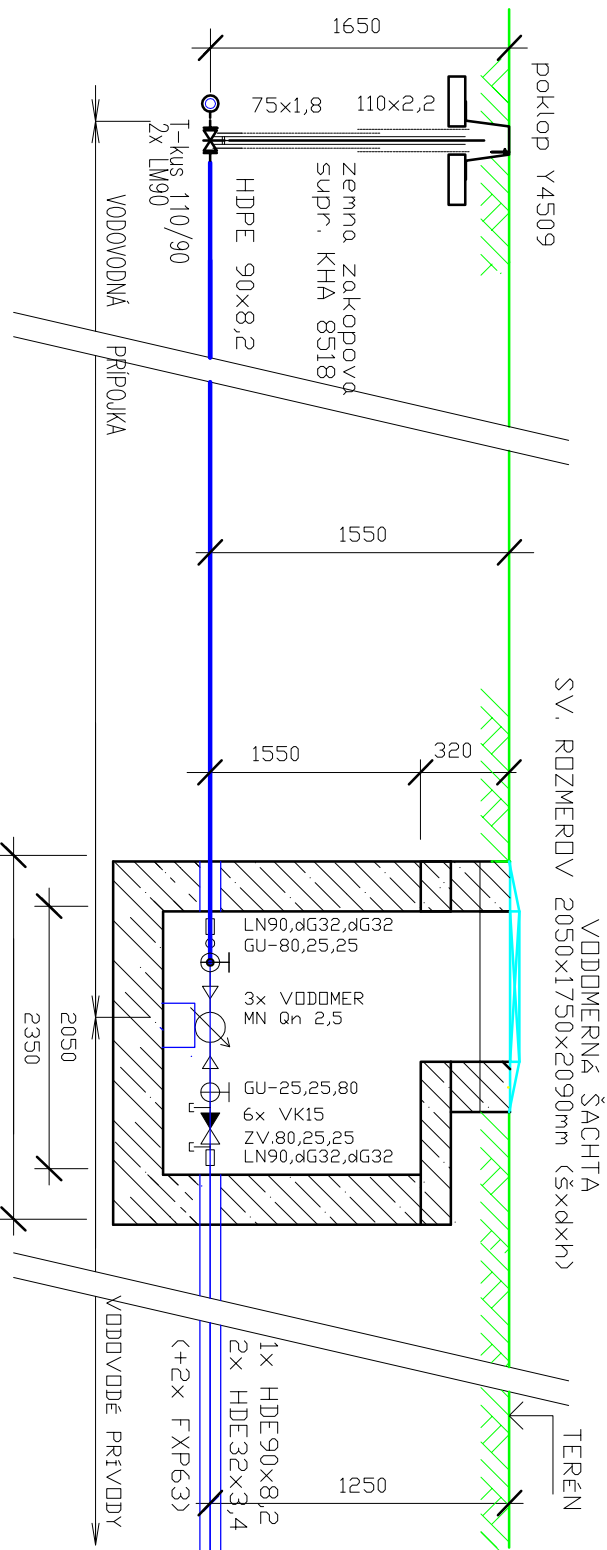


PODORYS VODOMERNEJ ŠACHTY

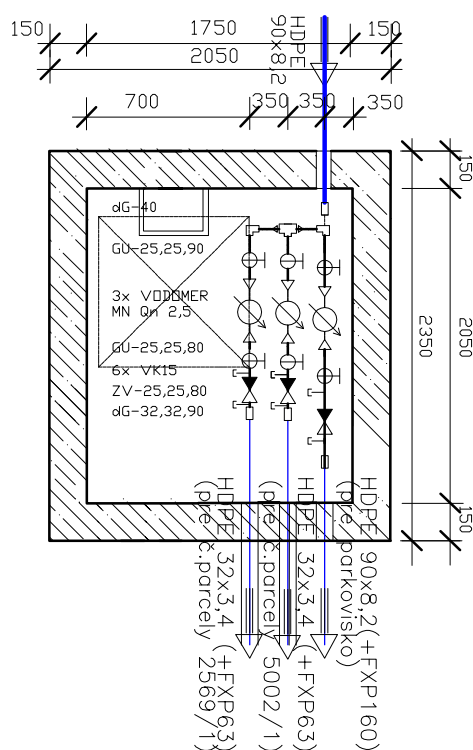

ARMATÚRNA ŠACHTA AŠ

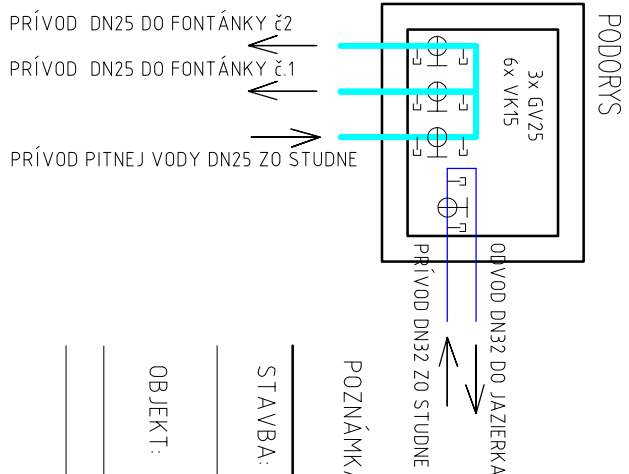

ARMATÚRNA ŠACHTA – AŠ

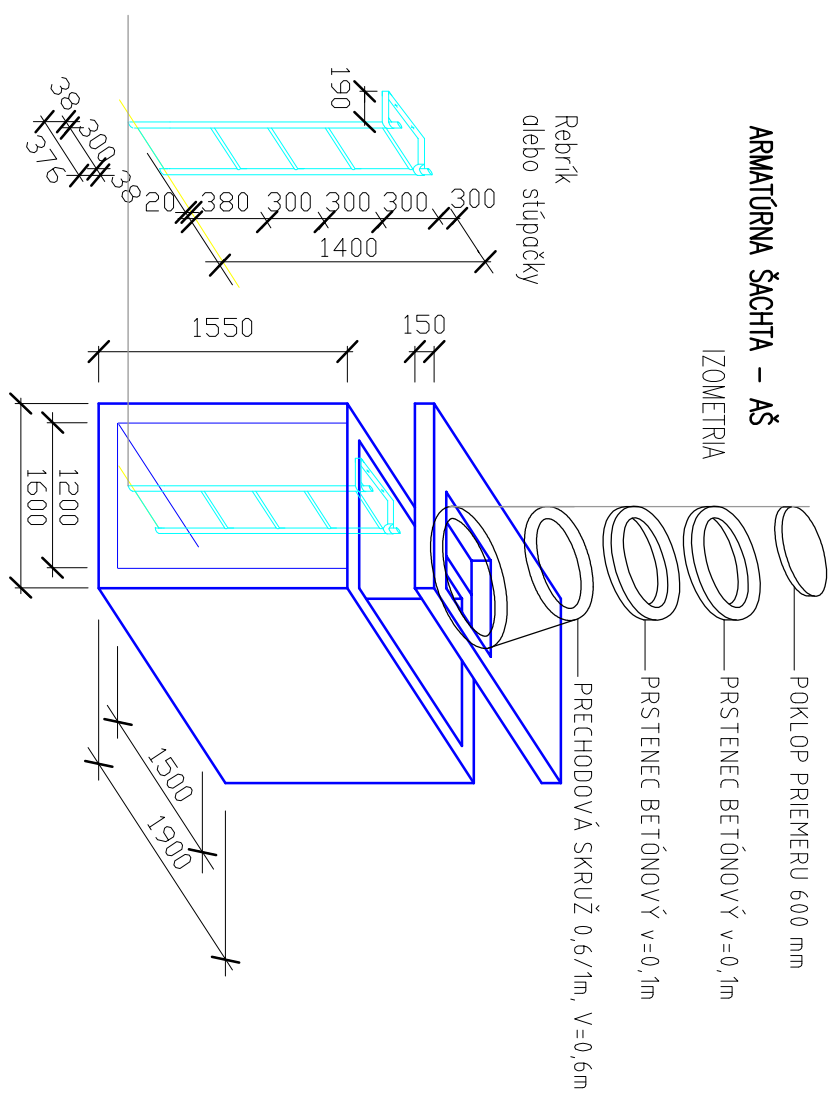

POZNÁMKA: KÔTY POKLOPOV PRISPOSOBIŤ UPRAVENÉMU TERÉNU

STAVBA:	ODDYCHOVÁ ZÓNA POD HRADOM, VEĽKÝ ŠARIŠ, parc. č.4991, 4992/1, 500/2, 2564/22, 2564/20, 2815/8, 2815/7		
OBJEKT:	S016- VODOVOD PITNEJ VODY ČASŤ: D-STAVEBNÁ		
	VODNÉ HOSPODÁRSTVO		
	VODOVODNÉ ŠACHTY		
	Ing. Katarína Senojová – projekty staveb, ul.Gardom 40, Veľký Šariš senojbardelajov@gmail.com 0905 227 018	DÁTUM: 12/2020	FORMÁT: 2x A4
	STUPEŇ PD:	PRÍLOHA č. 10	
	PDprepr		