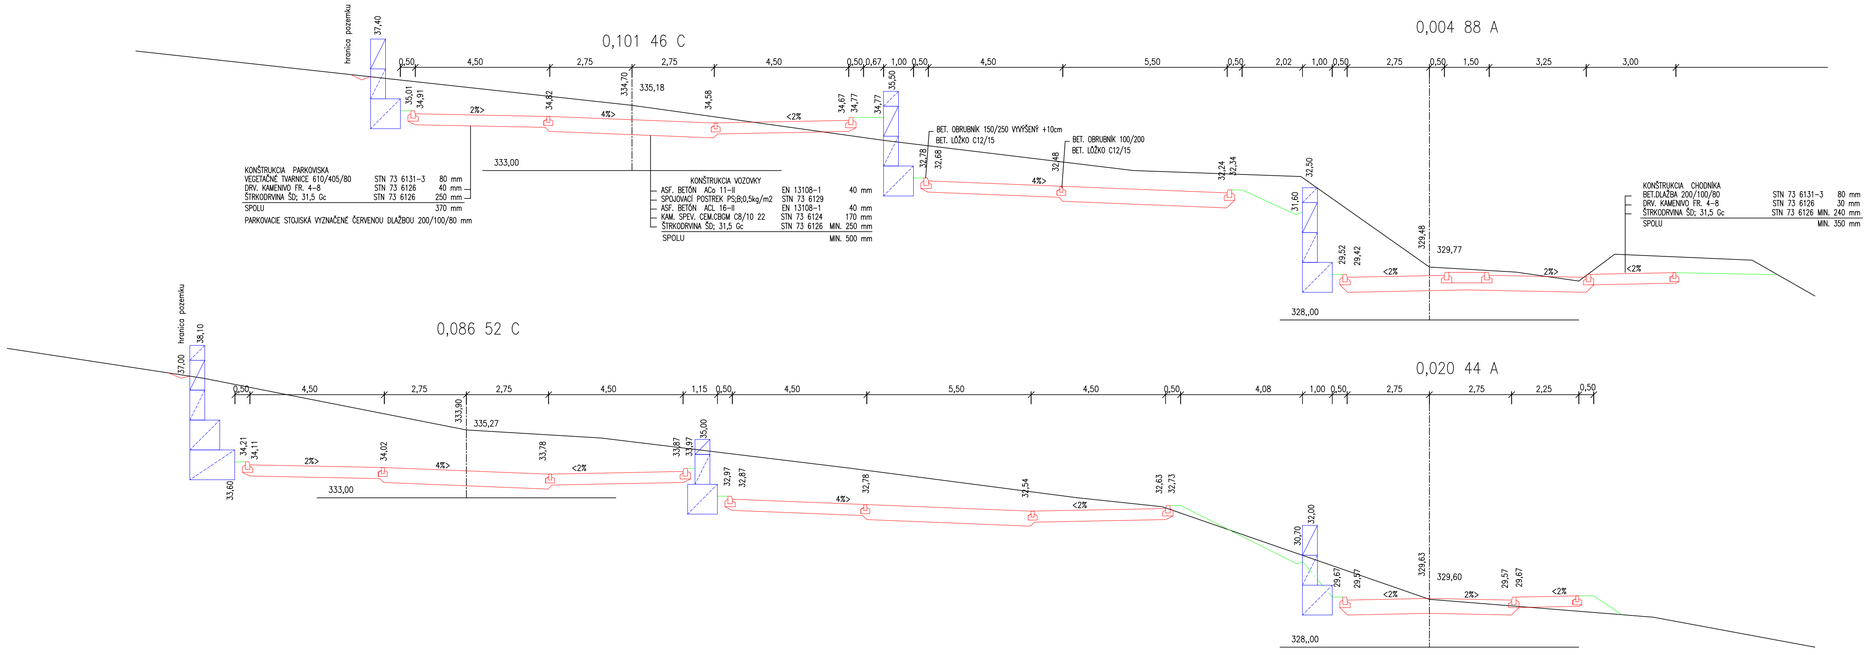

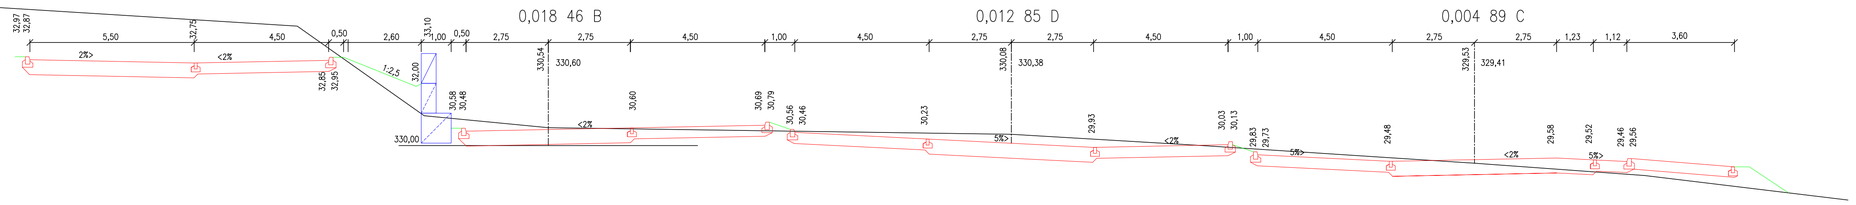

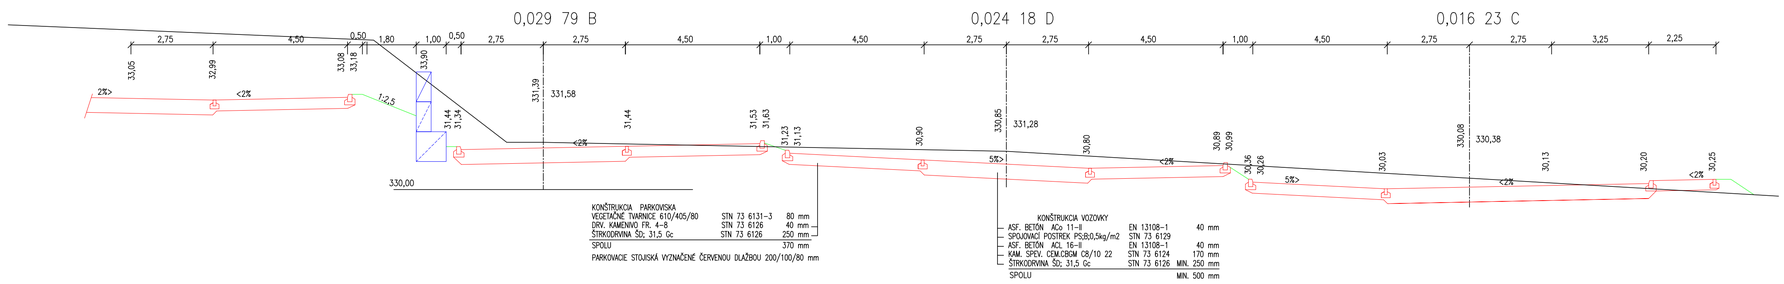

B*ARCH ING.ARCH. JOZEF RAČINSKÝ MIRKA NEŠPORA 59 080 07 PREŠOV	STAVBA: ODDYCHOVÁ ZÓNA POD HRADOM Veľký Šariš, parc.č.4991; 4992/1; 5000/2	OBJEDNÁVATEĽ: Mesto Veľký Šariš nám.sv.Jakuba č.1 082 21 Veľký Šariš	
ZODPOVEDNÝ PROJEKTANT DOPRAVY: ING.FRANTIŠEK TOMKO	OBJEKT: 5011 KOMUNIKÁCIE A PARKOVISKÁ 5012 CHODNÍKY	DÁTUM: 042018	FORMÁT: 6xA4
	ČasŤ:	STUPEŇ: RP	ZÁK.Č.: 12/2017
VYPRACOVAL: ING.FRANTIŠEK TOMKO ING.ARCH.SUZIANA TOMKOVÁ	DIEL:	KÓTY V: M	PRÍL.Č.:
	OBSAH: PRIEČNE REZY	MIERKA: 1:100	4