


LEGENDA ZNAČENÍ:


—	potrubí tlakové PVC-U PN10
—	potrubí PVC KG SN4
—	—
Název značky	Grafická značka
Ventil	↕
Redukce centrická	↕
Zpětný ventil	↕
Armatura se servopohonem na střídavý proud	↕
Hrdlový spoj	↕
Odpad do kanalizace	↕

LEGENDA:

- Jednoduší změkčovací filtr s objemovým řízením s kapacitou 120⁴hkm³
- Plastový kartušový filtr G1"
- Potrubní systémový oddělovač DN25
- Nerezová přepodová armatura ø89mm, výška 175mm s odnímatelným opláštěním ø159mm, 2x nerezová hodinová sonda, 2x nerezová kabelová průchodka, vč. krycího košíku a nerezového kotvení
- Nerezová dopouštěcí armatura G1", výška 735mm, vč. kotvení

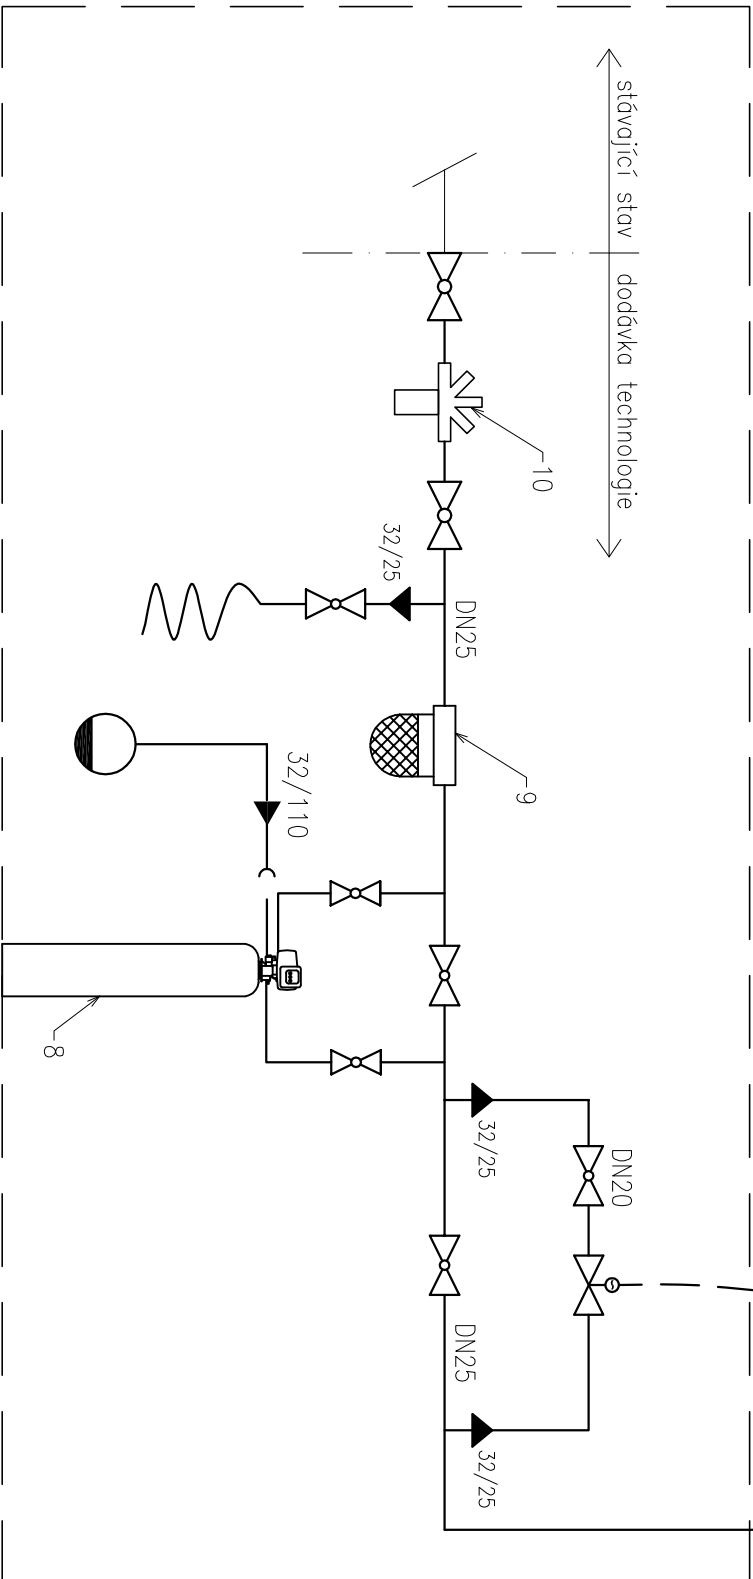

Tato projektová dokumentace nenahrazuje projektovou dokumentaci stavební části, slouží pouze jako její podklad.
Tato projektová dokumentace je důvěrným vlastnictvím společnosti LENTUS AGILIS spol. s r.o. a nesmí být kopírována ani dále publikována bez souhlasu vlastníka.

Projektant	Vypracoval	Zodpovědný projektant		
Ing. Libor Loveček	Ing. Petr Jeřábek	Ing. Ivo Pospíšil	Lentus agilis, spol. s r.o., Školní 809, 691 10 Kobylní www.lentus.cz, lentus@lentus.cz, tel./fax: 519 431 417	
Investor: Město Znojmo, IČ:00293881, DIČ:CZ00293881			Č. zakázky	-
Název zakázky:			Datum	04/2021
Kašna Znojmo- Mikulášské náměstí			Kraj	Jihomoravský
			Stupeň	DPS
			Formát	Měřítko
Část stavby: Kašna- technologická část			Formát	2xA4
Obsah výkresu			Číslo výkresu	T.4
Liniové schéma- dopouštění				