


Z1 ZÁKLADOVÁ PÄTKA 800x800 v. 1000 mm PRE STĽP DĹŽKY 6000 mm
Z2 ZÁKLADOVÁ PÄTKA 500x500 v. 1000 mm PRE STĽP DĹŽKY 4000 mm

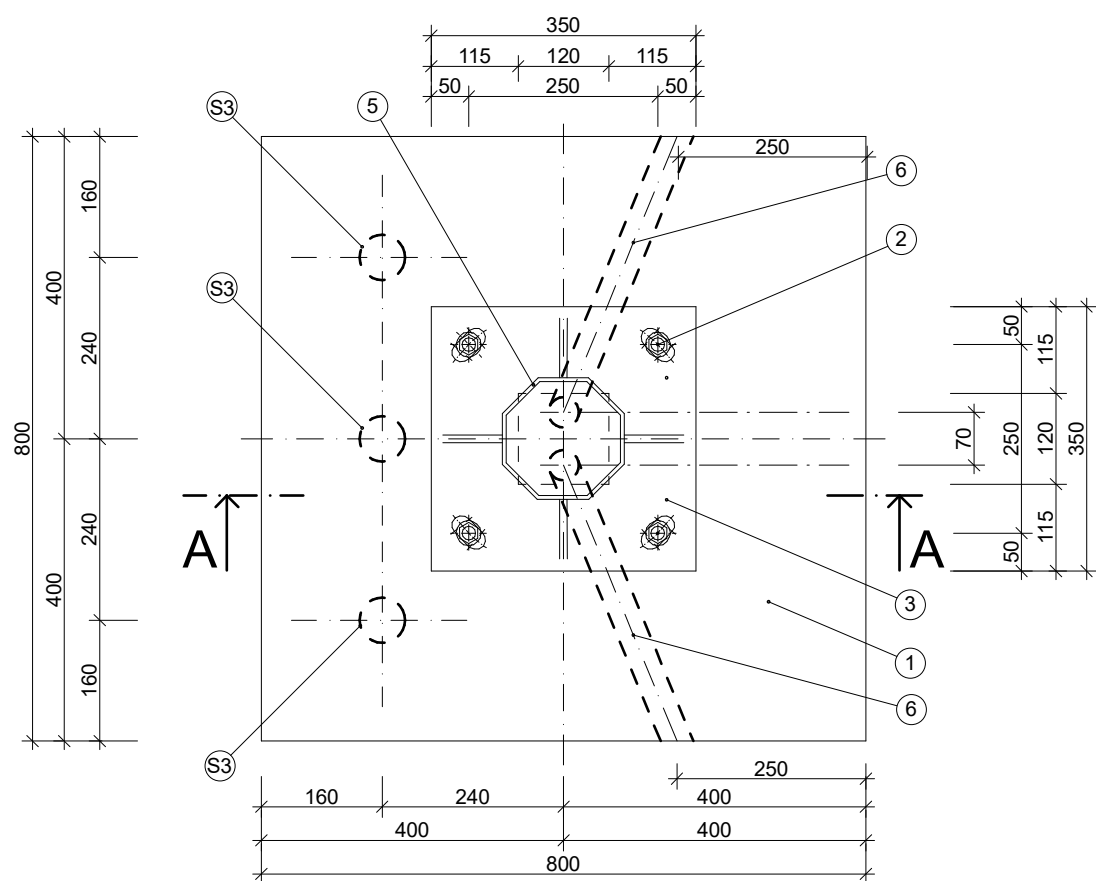


PODORYS ZÁKLADOVEJ PÄTKY

M 1:10

LEGENDA :


- ① ZÁKLADOVÁ PÄTKA Z PROSTÉHO BETÓNU 800x800, v. 1000 mm
BETÓN B15 - C 12/15
- ② KOTEVNÝ KOŠ - TYČ KRUHOVÁ 4 x M 20, DĹ. 900 mm
(osadiť pri betonáži pätky), SÚČASŤ DODÁVKY STĽPA
- ③ ZÁKLADOVÁ DOSKA STĽPA 350 x 350
- ④ ŠTRKOPIESOK hr. 100 mm
- ⑤ STĽP - VÝŠKA 7 - 5 m
- ⑥ CHRÁNIČKA KÁBLOV 2 x RÚRKA FXP 40
(osadiť pri betonáži pätky)

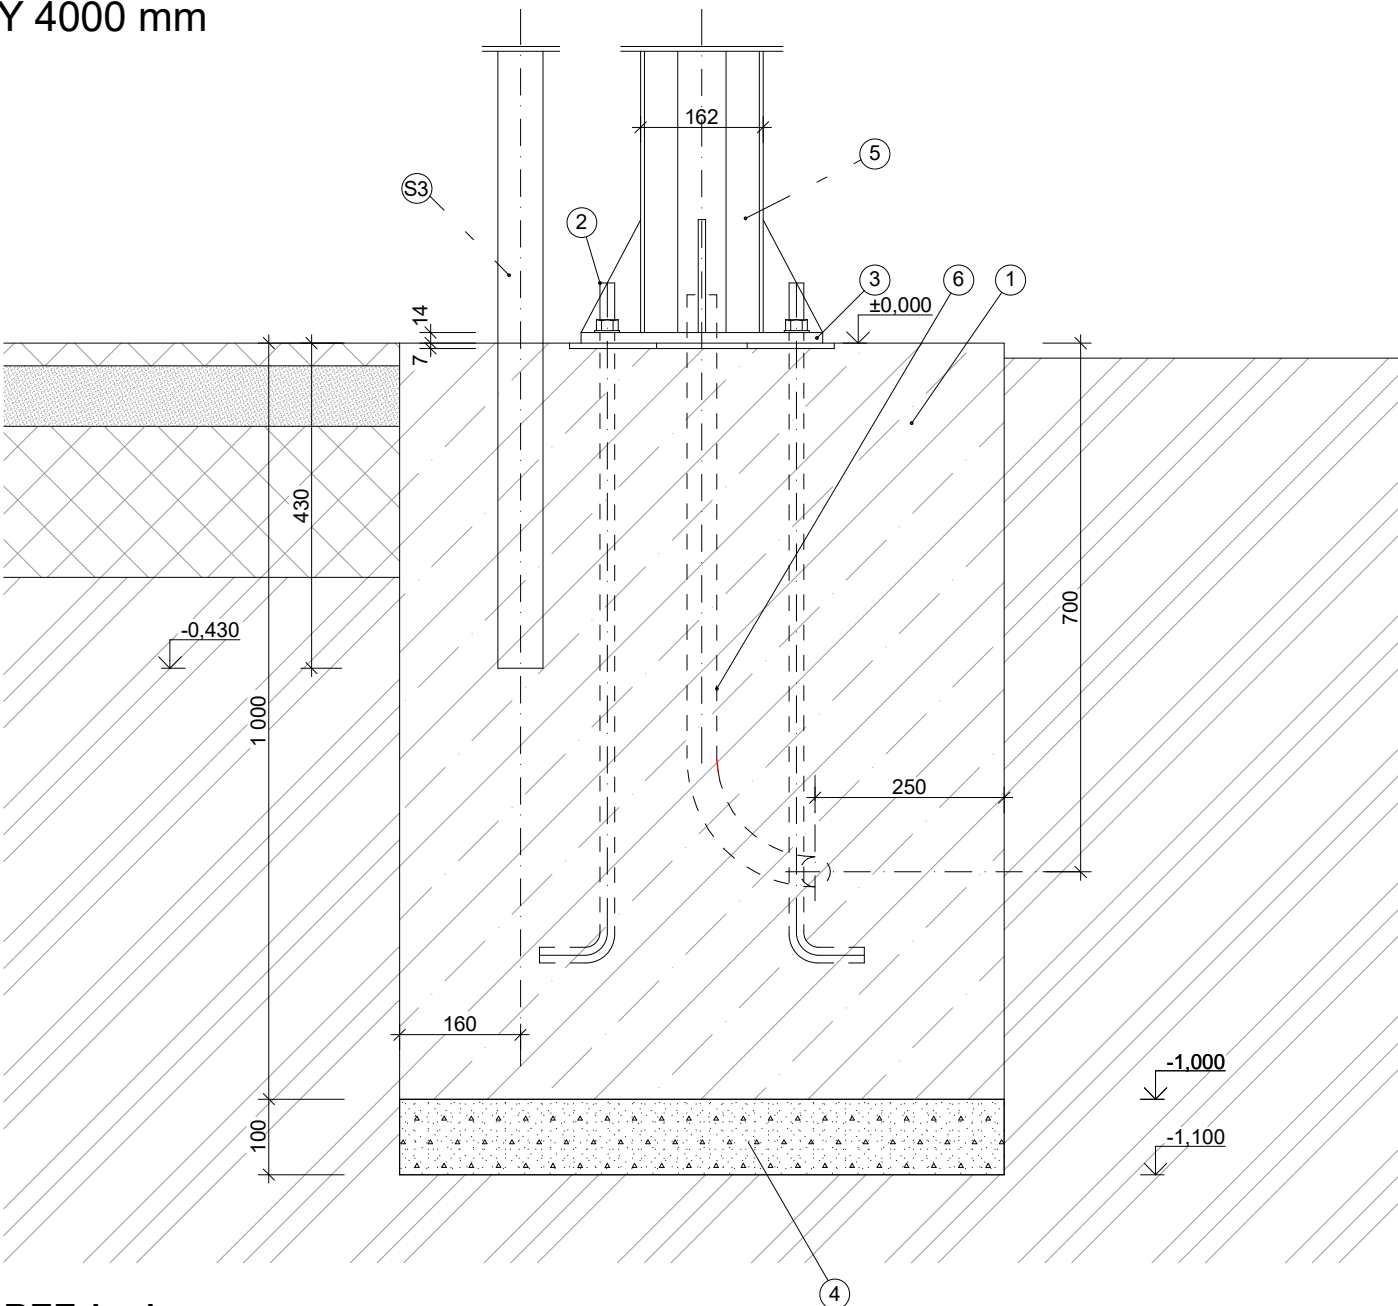

REZ A - A


M 1:10

Z2 ZÁKLADOVÁ PÄTKA 1200x600 v. 1000 mm PRE BASKETBALOVÝ BOARD

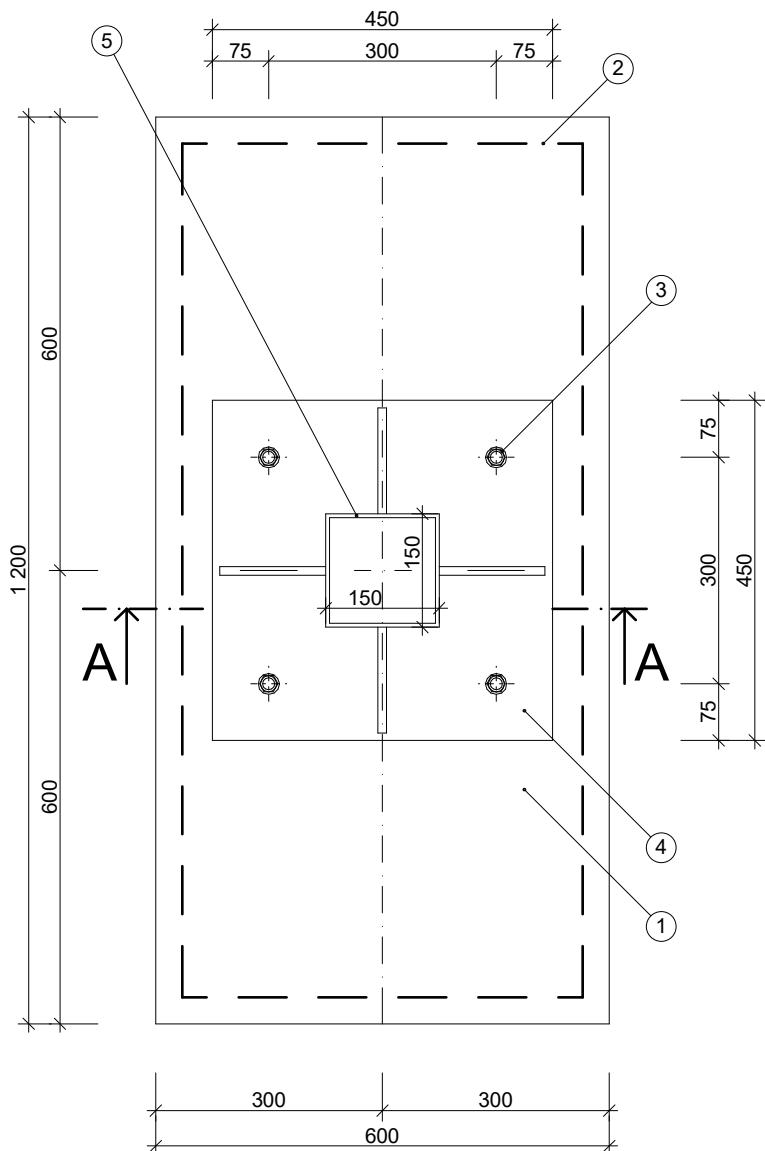

PODORYS ZÁKLADOVEJ PÄTKY

M 1:10

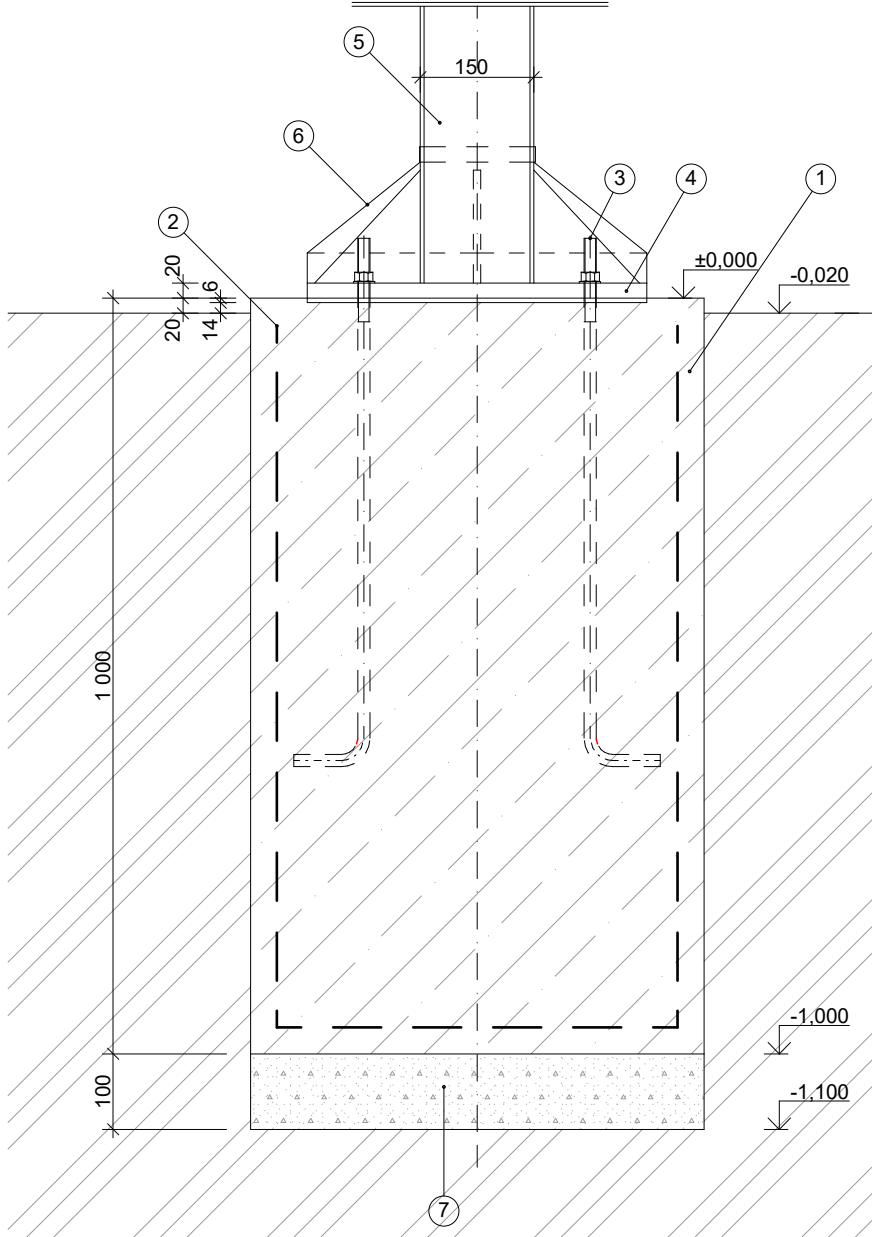

REZ A - A

M 1:10

HÁDZANÁRSKE IHRISKO


-Strojová realizácia povrchu-FINÁLNY POLYURETÁNOVÝ ŠPORTOVÝ POVRCH - EPDM HR. 11mm

-Realizácia nástrekom-PENETRÁCIA pred realizáciou EPDM povrchu = POMER 0,3kg/m2

-Realizácia strojovo-PRUŽNÁ STABILNÁ PODLOŽKA-(ET DECKER) - GUMOASFALT HR. 30mm (podľa normy DIN 18035/6 v pomere 70:30 (štrk + SBR granulát + lepidlo)-(pomer na m2=kamenivo 2/4mm-26,8kg/m2,SBR granulát-3,8kg/m2,PU lepidlo(ako napr.TETRAPUR 2,1kg/m2)

-VYROVNÁVAJÚCA VRSTVA - ŠTRKODRVA FRAKCIE 0-22mm HR. 100mm ZHUTNENIE NA 50MPa

-ASFALTOVÁ PLOCHA Odvodnenie hracej plochy riešené prierezmi s priemerom 5-10cm v rastri 1x1m

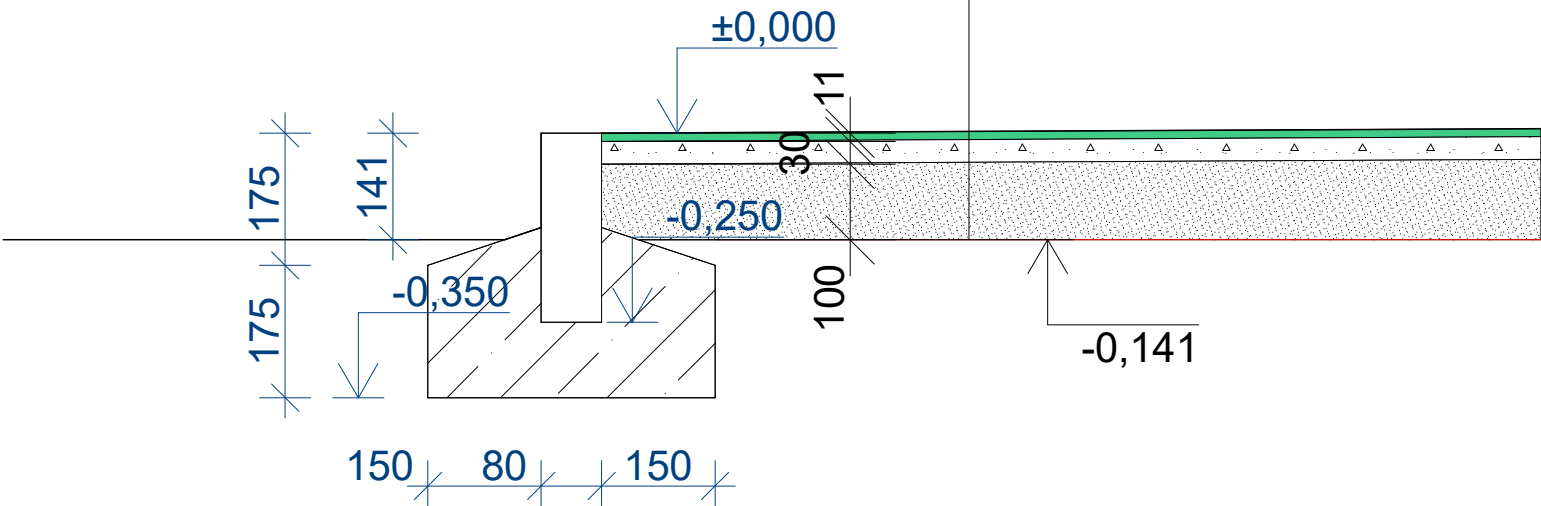

VED. PROJ.	KRESLIL	VYPRACOVAL	KONTROL.	<div>StavoMat-RS s.r.o.</div> <div>Ing.Barnabás Máté</div> <div>autorizovaný stavebný</div> <div>inžinier licencia</div> <div>č. 3349*A*1</div> <div>Trhové nám. 6</div> <div>97901 Rim.Sobota</div>	
ING. B. MÁTÉ	ING. T. MÁTÉ	ING. T. MÁTÉ	ING. B. MÁTÉ		
INVESTOR: Stredná odborná škola obchodu a služieb, Športová 1, 979 01 Rimavská Sobota					
Prestavba športového ihriska					
MIESTO STAVBY: Rimavská Sobota				DÁTUM	05/2021
Vzorový rez, výkres pätiiek				STUPEŇ	P
				Č. VÝKR.	MIERKA
				4	1:10