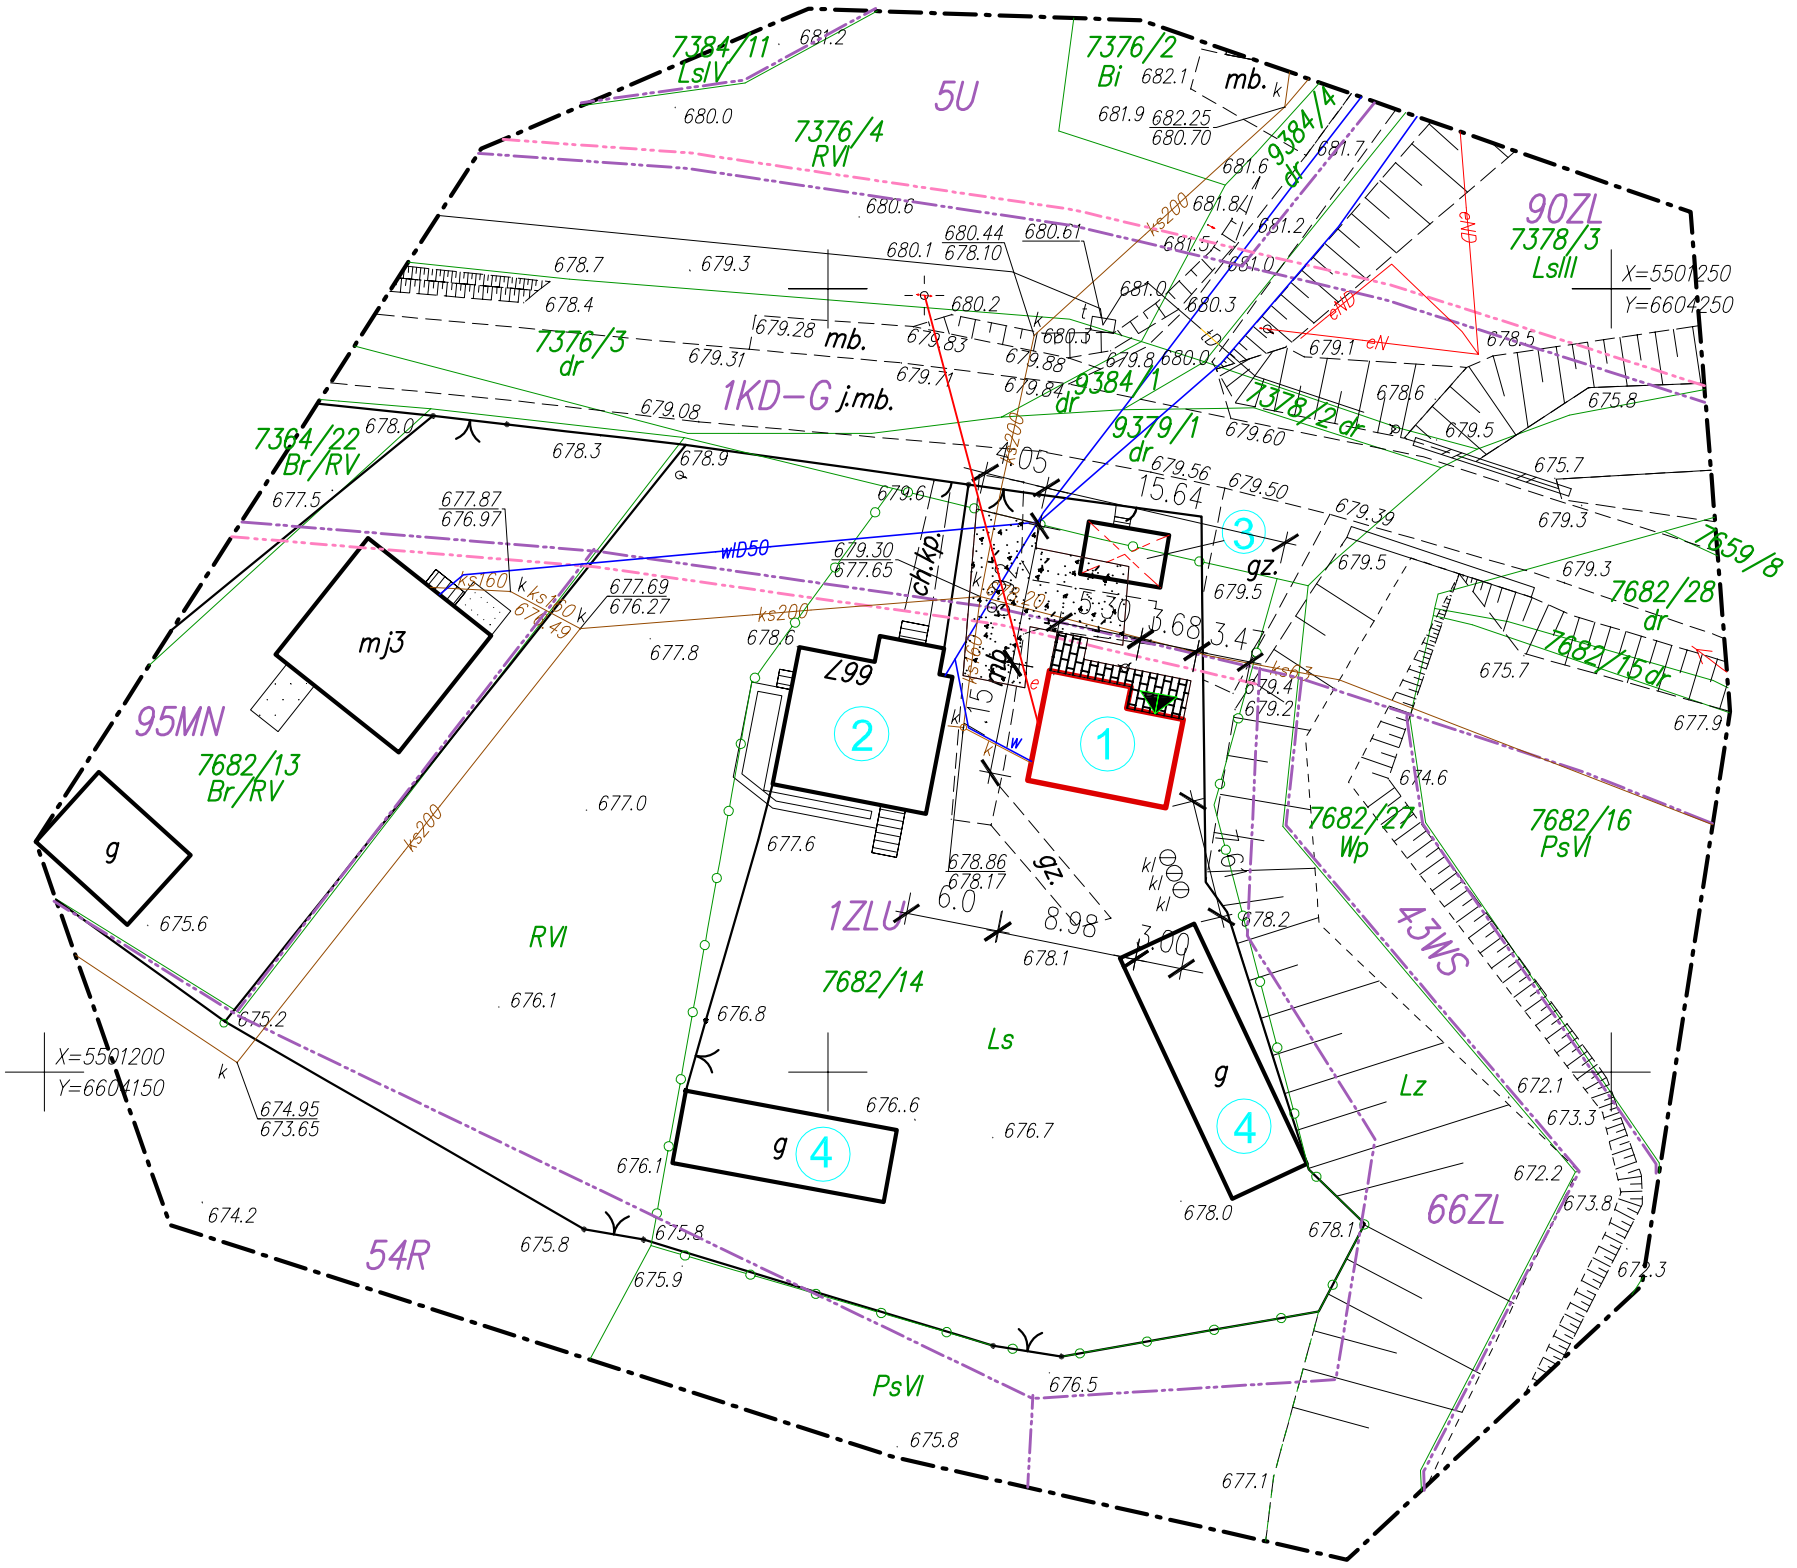

LEGENDA:

Powierzchnia działki: 1774,74 m²

Pow. istniejącej zabudowy i utwardzeń terenu : 360,42 m²

Pow. proj. zabudowy budynku: 64,21 m²

Pow. proj. utwardzonego dojazdu i postoju /tłuczeń/: 72,55 m²

Pow. proj. utwardzonego dojścia do budynku / kostka betonowa/- 18,06 m²

Pow. biologicznie czynna 1259,50 m² (70,97 %)

Posadowienie budynku 679.40 m.n.p.m

Projekt zagospodarowania wykonano na podkładzie aktualnej mapy do celów projektowych

1 PROJ. BUDOWA KANCELARII LEŚNICZEGO budynek 1 kondygnacyjny

2 ISTNIEJĄCY BUDYNEK MIESZKALNY NADLEŚNICTWA JELEŚNIA

3 ISTNIEJĄCY BUDYNEK KANCELARII DO ROZBIÓRKI

4 ISTNIEJĄCE BUDYNKI GOSPODARCZE

Granica działki

Proj. wejście do budynku

w,k,e - przewidywane wykonanie przyłącza wodociągowego, kanalizacyjnego, elektrycznego

Inwestor: PANSTWOWE GOSPODARSTWO LEŚNE LASY PAŃSTWOWE NADLEŚNICTWO JELEŚNIA ul. Suska 5 ; 34-340 Jeleśnia	BUDOPROJEKT ALEKSANDER KALETKA Bystra 210 NIP: 553 135 99 14 tel: 693 069 706 budoprojekt@poczta.onet.pl
Nazwa zadania: WYKONANIE PEŁNEJ DOKMENTACJI PROJEKTOWO- KOSZTORYSOWEJ PRZEBUDOWY KANCELARII LEŚNICTWA KOSZARAWA BYSTRA	
Nazwa rysunku: PROJEKT ZAGOSPODROWANIA TERENU	
Projektant: mgr inż. arch. Elżbieta Pajdzik Moczek	Podpis:
Projektant: mgr inż. Aleksander Kaletka	Podpis:
SKALA: 1:500	
DATA: 30-03-2020	
NR RYS. 1	