


AXONOMETRIA

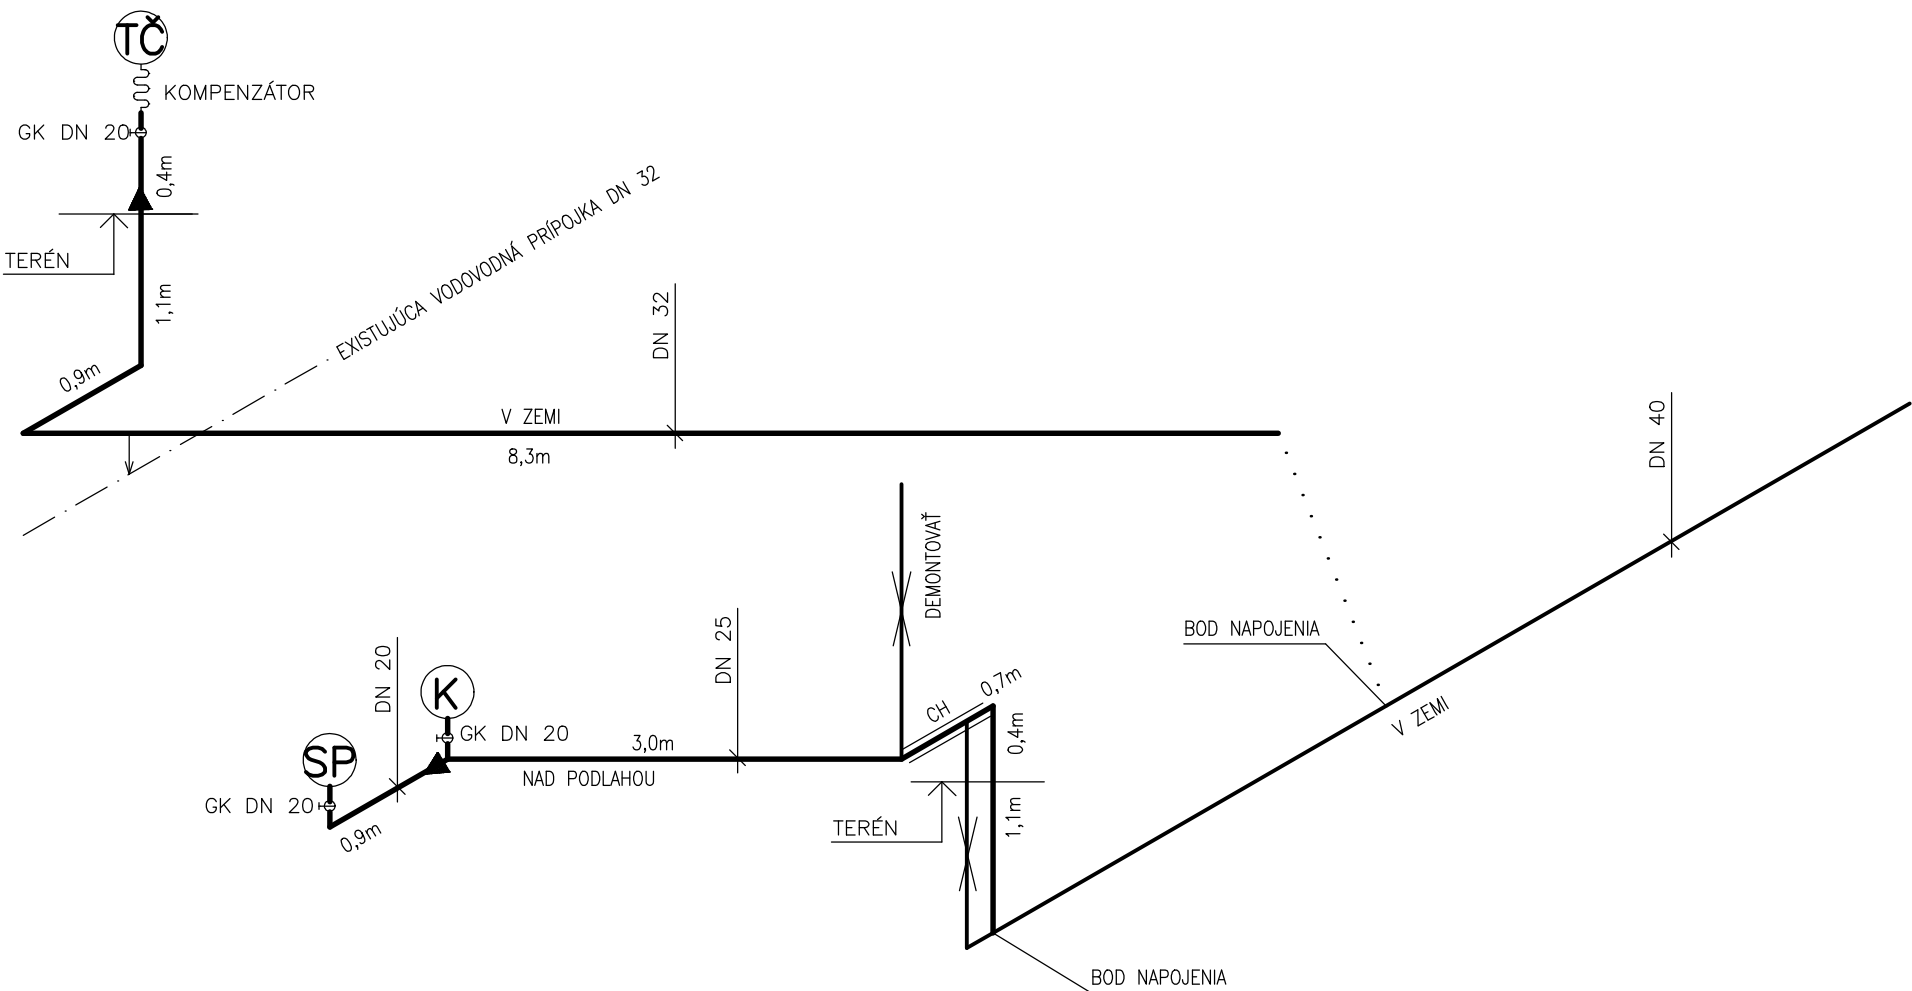

LEGENDA

	EXISTUJÚCI ROZVOD NTL	
	NAVRHOVANÝ ROZVOD NTL	
	HLAVNÝ UZÁVER PLYNU Š DN 25	
	PLYNOVÝ GULOVÝ KOHÚT UZATVÁRACÍ	
	KONVEKTOMAT 12 kW	1 ks
	EL. PL. SPORÁK FAGOR 21 kW	1 ks
	TEPELNÉ ČERPADLO ROBUR 25,7 kW	1 ks

Zodp.projektant	Vypracoval	Kreslil	Kontroloval	DRUPROJEKT Inžiniersko–projektové združenie Okružná 33, 080 01 Prešov	
ING. MERGEŠ	ING. MERGEŠ	ING. MERGEŠ	ING. NOVOTNÝ		
Okres	KEŽMAROK	Ocú	IHLANY	Formát	2A4
Investor	OBEC IHLANY			Dátum	2017
Stavba <b>ROZŠÍRENIE KAPACITY MATERSKEJ ŠKOLY V OBCI IHLANY</b>				Účel	DSP
				Číslo zákazky	
Názov a číslo objektu 01 – MATERSKÁ ŠKOLA				Arch.číslo	
				Časť	ZTI
Obsah AXONOMETRIA ROZVODU PLYNU				Mierka :	Č. výkr.:
				1 : 50	<b>11</b>