


LEGENDA MIESTNOSTÍ

OZNAČ.	NÁZOV MIESTNOSTI	PLOCHA m²
101	ZÁDVERIE	3,25
102	CHODBA	12,37
103	CHODBA	3,60
104	ŠATŇA PERSONÁL	5,47
105	UMÝVAREŇ, WC	6,20
106	SKLAD – ZEMLIAKY	8,70
107	SKLAD – ZEMLIAKY	8,90
108	SKLAD – MÚKA	9,00
109	KANCELÁRIA	9,16
110	PRIPRAVA	9,36
111	DENNÝ SKLAD	6,37
112	UMÝVAREŇ KUCH. RIADU	9,53
113	KUCHYŇA	48,55
114	VÝDAJ JEDLA	7,00
115	PRÍJEM, UMÝVANIE	9,66
116	JEDALEŇ	100,00
118	VSTUP. HALA	55,06
119	UMÝVAREŇ DIEVČATÁ	6,45
120	WC DIEVČATÁ	4,28
121	UMÝVAREŇ CHLAPCI	9,86
122	WC CHLAPCI, PISOÁRE	6,72
123	CHODBA	28,66
124	KLUBOVŇA PO	36,27
125	DRUŽINA MLÁDEŽE	37,51
126	DRUŽINA MLÁDEŽE	36,58
127	DIELŇA DREVO	56,56
128	KABINET	18,45
129	DIELŇA KOV	56,30
130	CHODBA	62,74
131	ODBOBNÁ UČEŤA	30,82
132	KABINET TELESNEJ VÝCHOVY	15,36
133	CHODBA	10,10
134	ŠATŇA DIEVČATÁ	1,55
135	PREDSIEN	56,30
136	WC DIEVČATÁ	0,97
137	ŠATŇA CHLAPCI	14,83
138	PREDSIEN	1,46
139	WC CHLAPCI	0,97
140	SKLAD	15,73
141	SKLAD TELOCVÍČNEHO NÁRADIA	20,84
142	SPOJOVACIA CHODBA	108,95
143	VÝROBNÁJÚCE SCHOIDISKO	14,24


LEGENDA MATERIÁLOV

- JESTVUJÚCE MUROVANÉ A MONOLITICKÉ ŽELEZOBETONOVÉ KONŠTRUKCIE
- RASTLÝ TERÉN
- JESTVUJÚCA HYDROIZOLÁCIA A ŽIVČNÁ KRYTINA
- BÚRANÉ KONŠTRUKCIE A ZARIAĎOVACIE PREDMETY

SCHEMA ZÁKLADNEJ ŠKOLY - MIERKA 1:1000

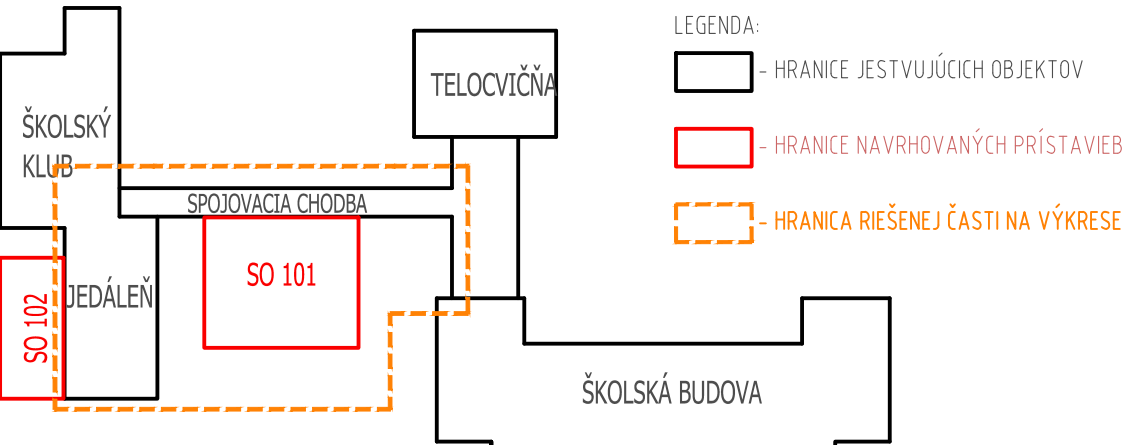

ČÍSLO REVÍZIE:	00			
DÁTUM:	14.6.2018			
ARCHITEKT:	VYPRACOVAL		KRESLIL	KONTROLOVAL
ZODPOVEDNÝ PROJEKTANT	ING. MARTIN SUCHÝ		ING. KAROL HLAVÁČ	
ING. IGOR SINSKÝ				
KRAJ:	Trenčiansky	OBEČ: Trenčín	K.O.: Trenčín	P.Č.: 1829/1 ; 1829/3
INVESTOR:	Mesto Trenčín, Mierové námestie 2, Trenčín, PSČ 911 01, SR			
Rekonštrukcia ZŠ Dlhé Hory				
DÁTUM 06/2018				
FORMAT 18x A4				
STUPEŇ PPSP				
ZAKAZK. Č. 16_0.08				
ARCHIV. Č. 16_0.08-01				
MIERKA ČÍS. VÝKR. E/114				
1:50				

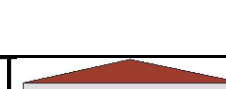

PROJEKČIA  
**BYTOP, s.r.o.**  
OPATOVSKÁ 246/103  
TRENČÍN 911 01  
ICO: IC 36 355 674  
bytop21@gmail.com  
mob. +421 905 733996

