



PÔDORYS I.NP

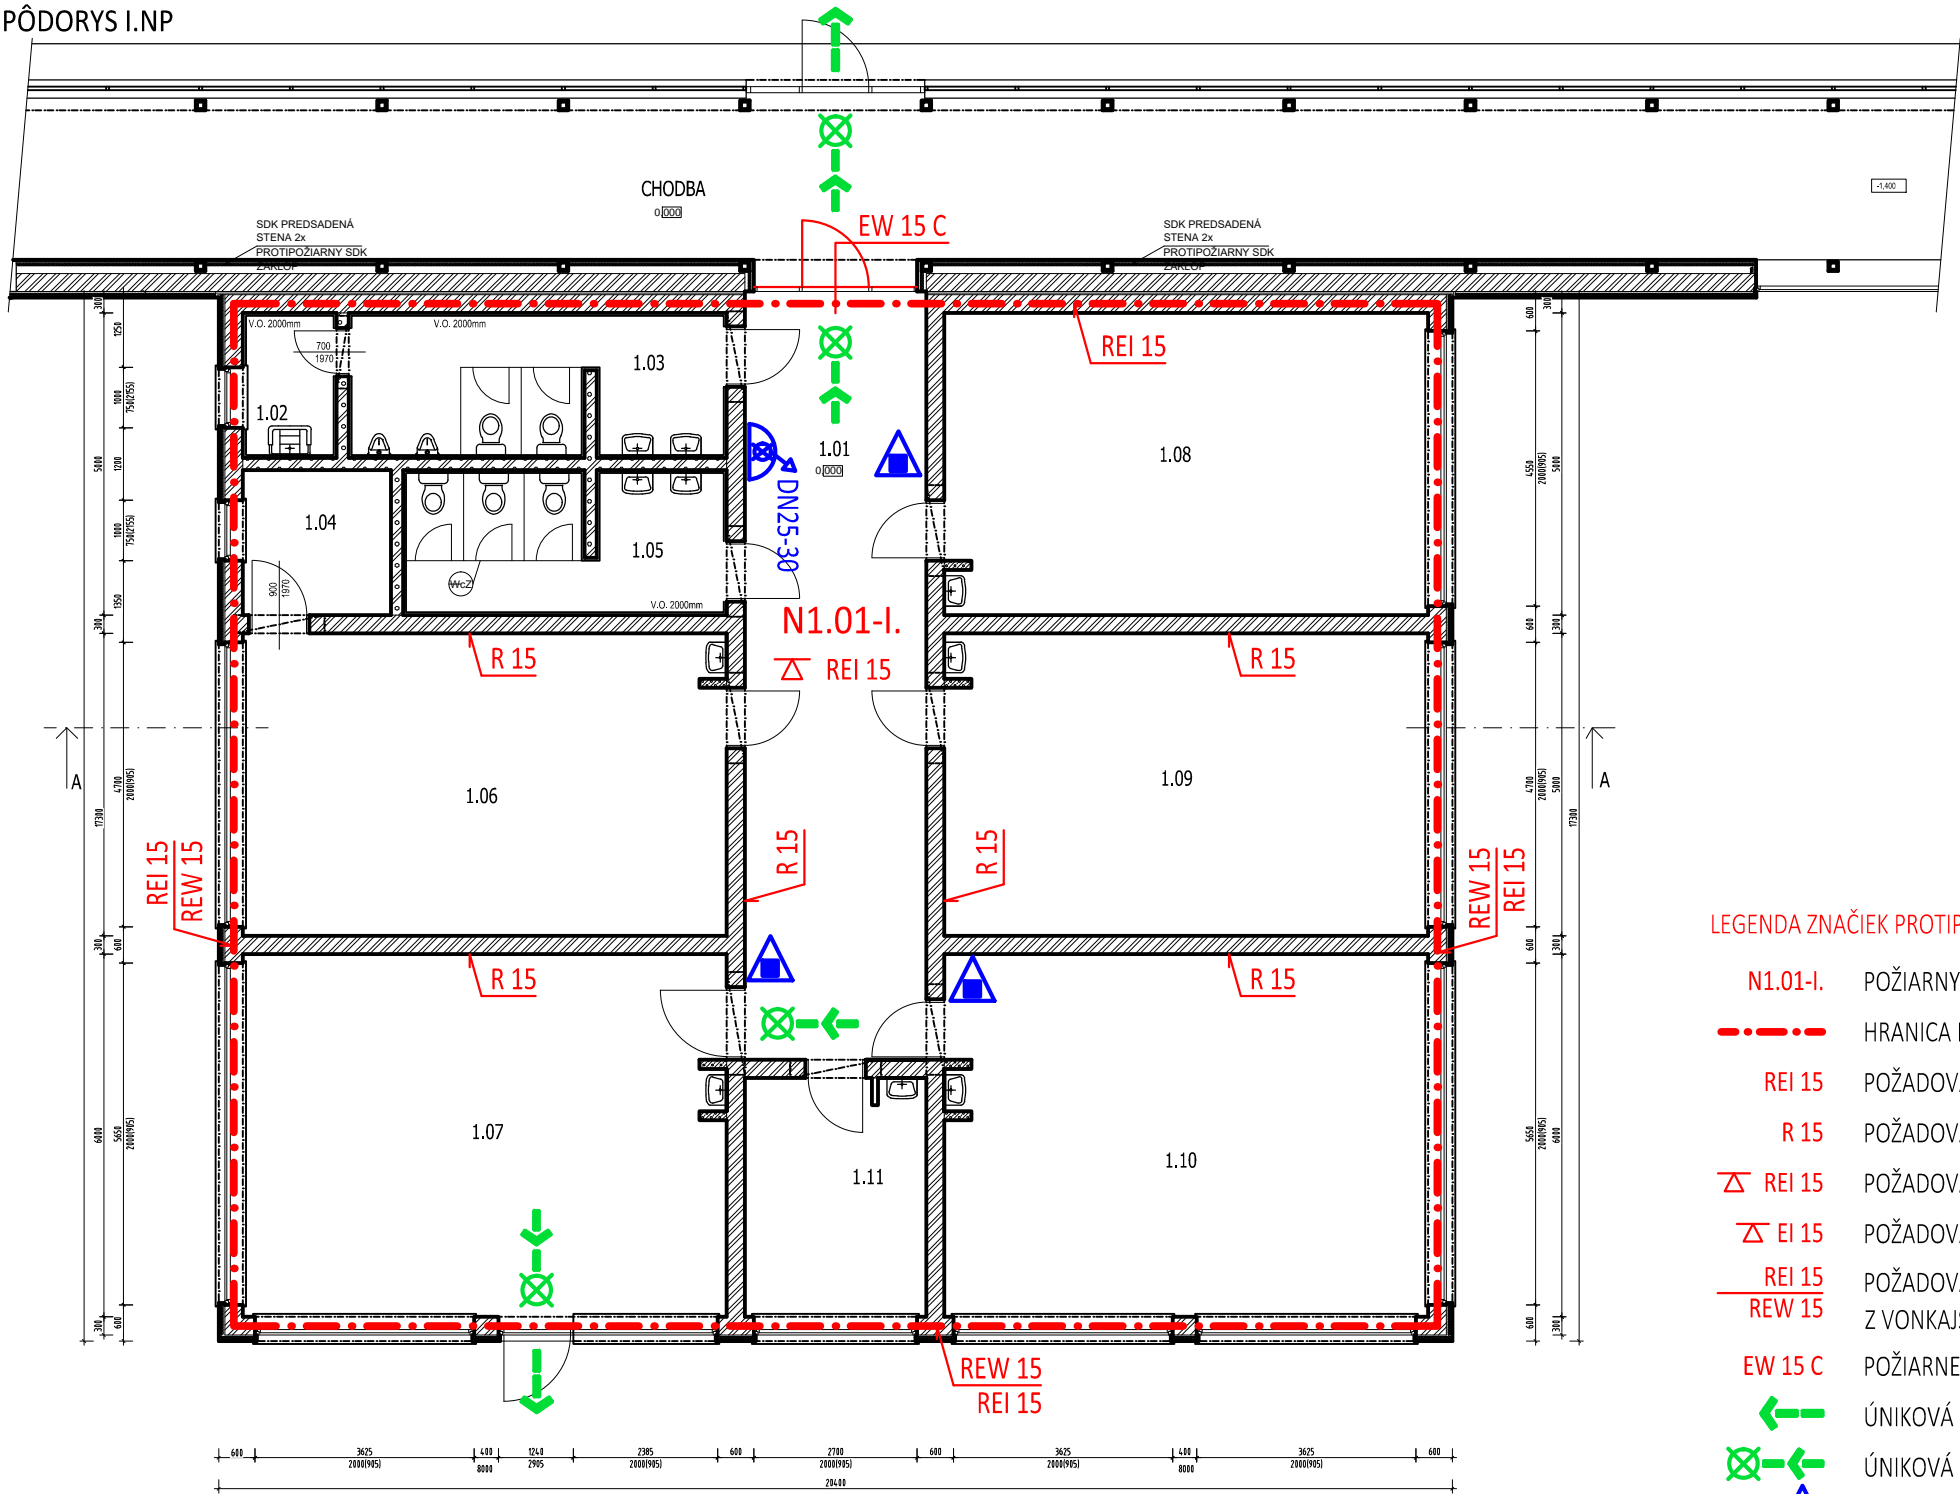

REZ A-A

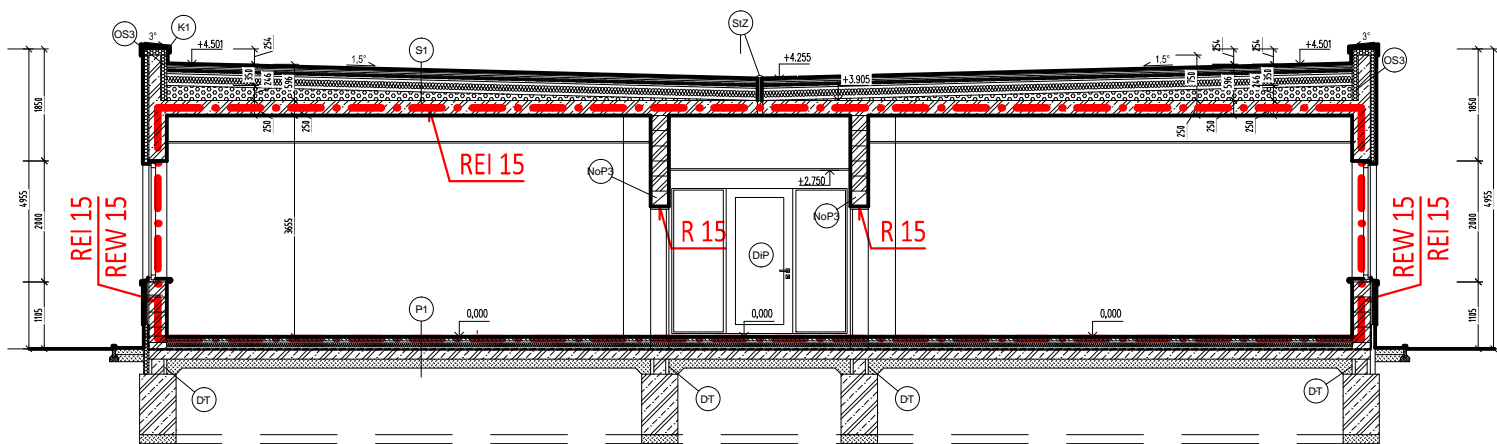

LEGENDA ZNAČIEK PROTIPOŽIARNEJ BEZPEČNOSTI STAVBY

- N1.01-I. POŽIARNY ÚSEK V I. STUPNI PROTIPOŽIARNEJ BEZPEČNOSTI
- HRANICA POŽIARNEHO ÚSEKU
- REI 15 POŽADOVANÁ POŽIARNA ODOLNOSŤ NOSNEJ POŽIARNEJ STENY
- R 15 POŽADOVANÁ POŽIARNA ODOLNOSŤ NOSNEJ KONŠTRUKCIE
- REI 15 POŽADOVANÁ POŽIARNA ODOLNOSŤ NOSNÉHO POŽIARNEHO STROPU
- EI 15 POŽADOVANÁ POŽIARNA ODOLNOSŤ NENOSNÉHO POŽIARNEHO STROPU
- REI 15 POŽADOVANÁ POŽIARNA ODOLNOSŤ NOSNEJ OBVODOVEJ STENY Z VONKAJŠEJ / VNÚTORNEJ STRANY
- REW 15
- EW 15 C POŽIARNE DVERE OBMEDZUJÚCE ŠÍRENIE TEPLA V ČASE 15 MINÚT VYBAVENÉ SAMOZATVÁRAČOM
- ← ÚNIKOVÁ CESTA - VÝCHOD NA VOĽNÉ PRIESTRANSTVO
- ⊗ ← ÚNIKOVÁ CESTA OSVETLENÁ NÚDZOVÝM OSVETLENÍM - SMER ÚNIKOVEJ CESTY
- △ PRENOSNÝ HASIACI PRÍSTROJ - PRÁŠOK (6 KG/KS)
- DN25-30 HADICOVÉ ZARIADENIE - HADICOVÝ NAVIJAK S TVAROVO STÁLOU HADICOU Ø 25 MM A DĹŽKY 30 M, PRIETOK MIN. 59 L/MIN. PRI MIN. TLAKU 0,20 MPA

| Č.M. | NÁZOV MIESTNOSTI | PLOCHA [m ²] |
|------|-------------------|--------------------------|
| 1.01 | CHODBA | 38,10 |
| 1.02 | UPRATOVAČKA | 3,72 |
| 1.03 | WC CHLAPCI | 14,71 |
| 1.04 | SERVEROVŇA | 5,88 |
| 1.05 | WC DIEVČATÁ | 12,55 |
| 1.06 | POČÍTAČOVÁ UČEBŇA | 40,00 |
| 1.07 | POČÍTAČOVÁ UČEBŇA | 48,00 |
| 1.08 | UČEBŇA | 40,00 |
| 1.09 | JAZYKOVÁ UČEBŇA | 40,00 |
| 1.10 | DIEĽŇA | 48,00 |
| 1.11 | KABINET | 11,81 |

| | | | | | |
|-------------------|---|---------|----------|---|---|
| STAVBA: | REKONŠTRUKCIA ZŠ DLHÉ HONY SO 101 - DOBUDOVANIE UČEBNÍ | | |  Ing. Michal Minárik - MM PROJEKT Soblahovská 2016/10 911 01 Trenčín tel.: 0905 453 461 mail: m.minarik83@gmail.com | Ing. Michal Minárik - MM PROJEKT Soblahovská 2016/10 911 01 Trenčín IČO: 48 167 029 DIČ: 1074346702 |
| ČASŤ: | PROTIPOŽIARNA BEZPEČNOSŤ STAVBY | | | | |
| STUPEŇ PD: | PROJEKT PRE STAVEBNÉ POVOLENIE | | | | |
| MIESTO STAVBY: | TRENČÍN, P. Č. 1829/1, 1829/3 | | | Č. PARÉ: | PEČIATKA A PODPIS: |
| INVESTOR: | MESTO TRENČÍN, MIEROVÉ NÁMESTIE 2, TRENČÍN | | | | |
| HIP: | ING. IGOR ŠINSKÝ | | | | |
| PROJEKTANT ČASTI: | ING. MICHAL MINÁRIK, ŠPO | | | | |
| FORMÁT: | 2 x A4 | | | | |
| ČÍSLO VÝKRESU: | OBSAH VÝKRESU: | MIERKA: | DÁTUM: | | |
| PBS_02 | PÔDORYS I.NP, REZ A-A | 1:125 | 06. 2018 | | |