LEGENDA BÚRACÍCH PRÁC:

- B1 BÚRACIE PRÁCE- DEMONTÁŽ OTVOROVÝCH KONŠTRUKCÍÍ- OKIEN, VRÁTANE VONKAJŠÍCH A VNÚTORNÝCH PARAPETOV
- B2 BÚRACIE PRÁCE- DEMONŤÁŽ OTVOROVÝCH KONŠTRUKCIÍ - EXTERIÉROVÉ DVERE
- B3 BÚRACIE PRÁCE- DEMONŤÁŽ OTVOROVÝCH KONŠTRUKCIÍ - GARÁŽOVÉ BRÁNY
- B4 BÚRACIE PRÁCE- DEMONTÁŽ SVIETIDIEL
- B5 BÚRACIE PRÁCE- DEMONTÁŽ VYKUROVACÍCH TELIES
- B6 BÚRACIE PRÁCE- DEMONTÁŽ VŠETKÝCH VYZNAČENÝCH KLAMPIARSKYCH KONŠTRUKCIÍ

POZNÁMKA:

-KÓTOVANIE MURIVA JE V ZÁKLADNÝCH ROZMEROCH AJ S HRÚBKOU OMIETKY
-KÓTOVANIE OKIEN JE V KOORDINAČNÝCH ROZMEROCH
-SVETLÁ VÝŠKA MIESTNOSTI JE S HRÚBKOU OMIETKY , ČI INOU POVRCHOVOU ÚPRAVOU
-FASÁDA NIE JE ZATEPLENÁ

ODPORÚČANIA:

-V PRÍPADE NENACHÁDZANIA SA KÓTY, NEODČÍTAVAŤ DLŽKY Z VÝKRESU ALE KONTAKTOVAŤ PROJEKTANTA ALEBO STAVBYVEDÚCEHO
-V PRÍPADE NEJASNOSTÍ A NEZROVNALOSTÍ KONTAKTOVAŤ PROJEKTANTA

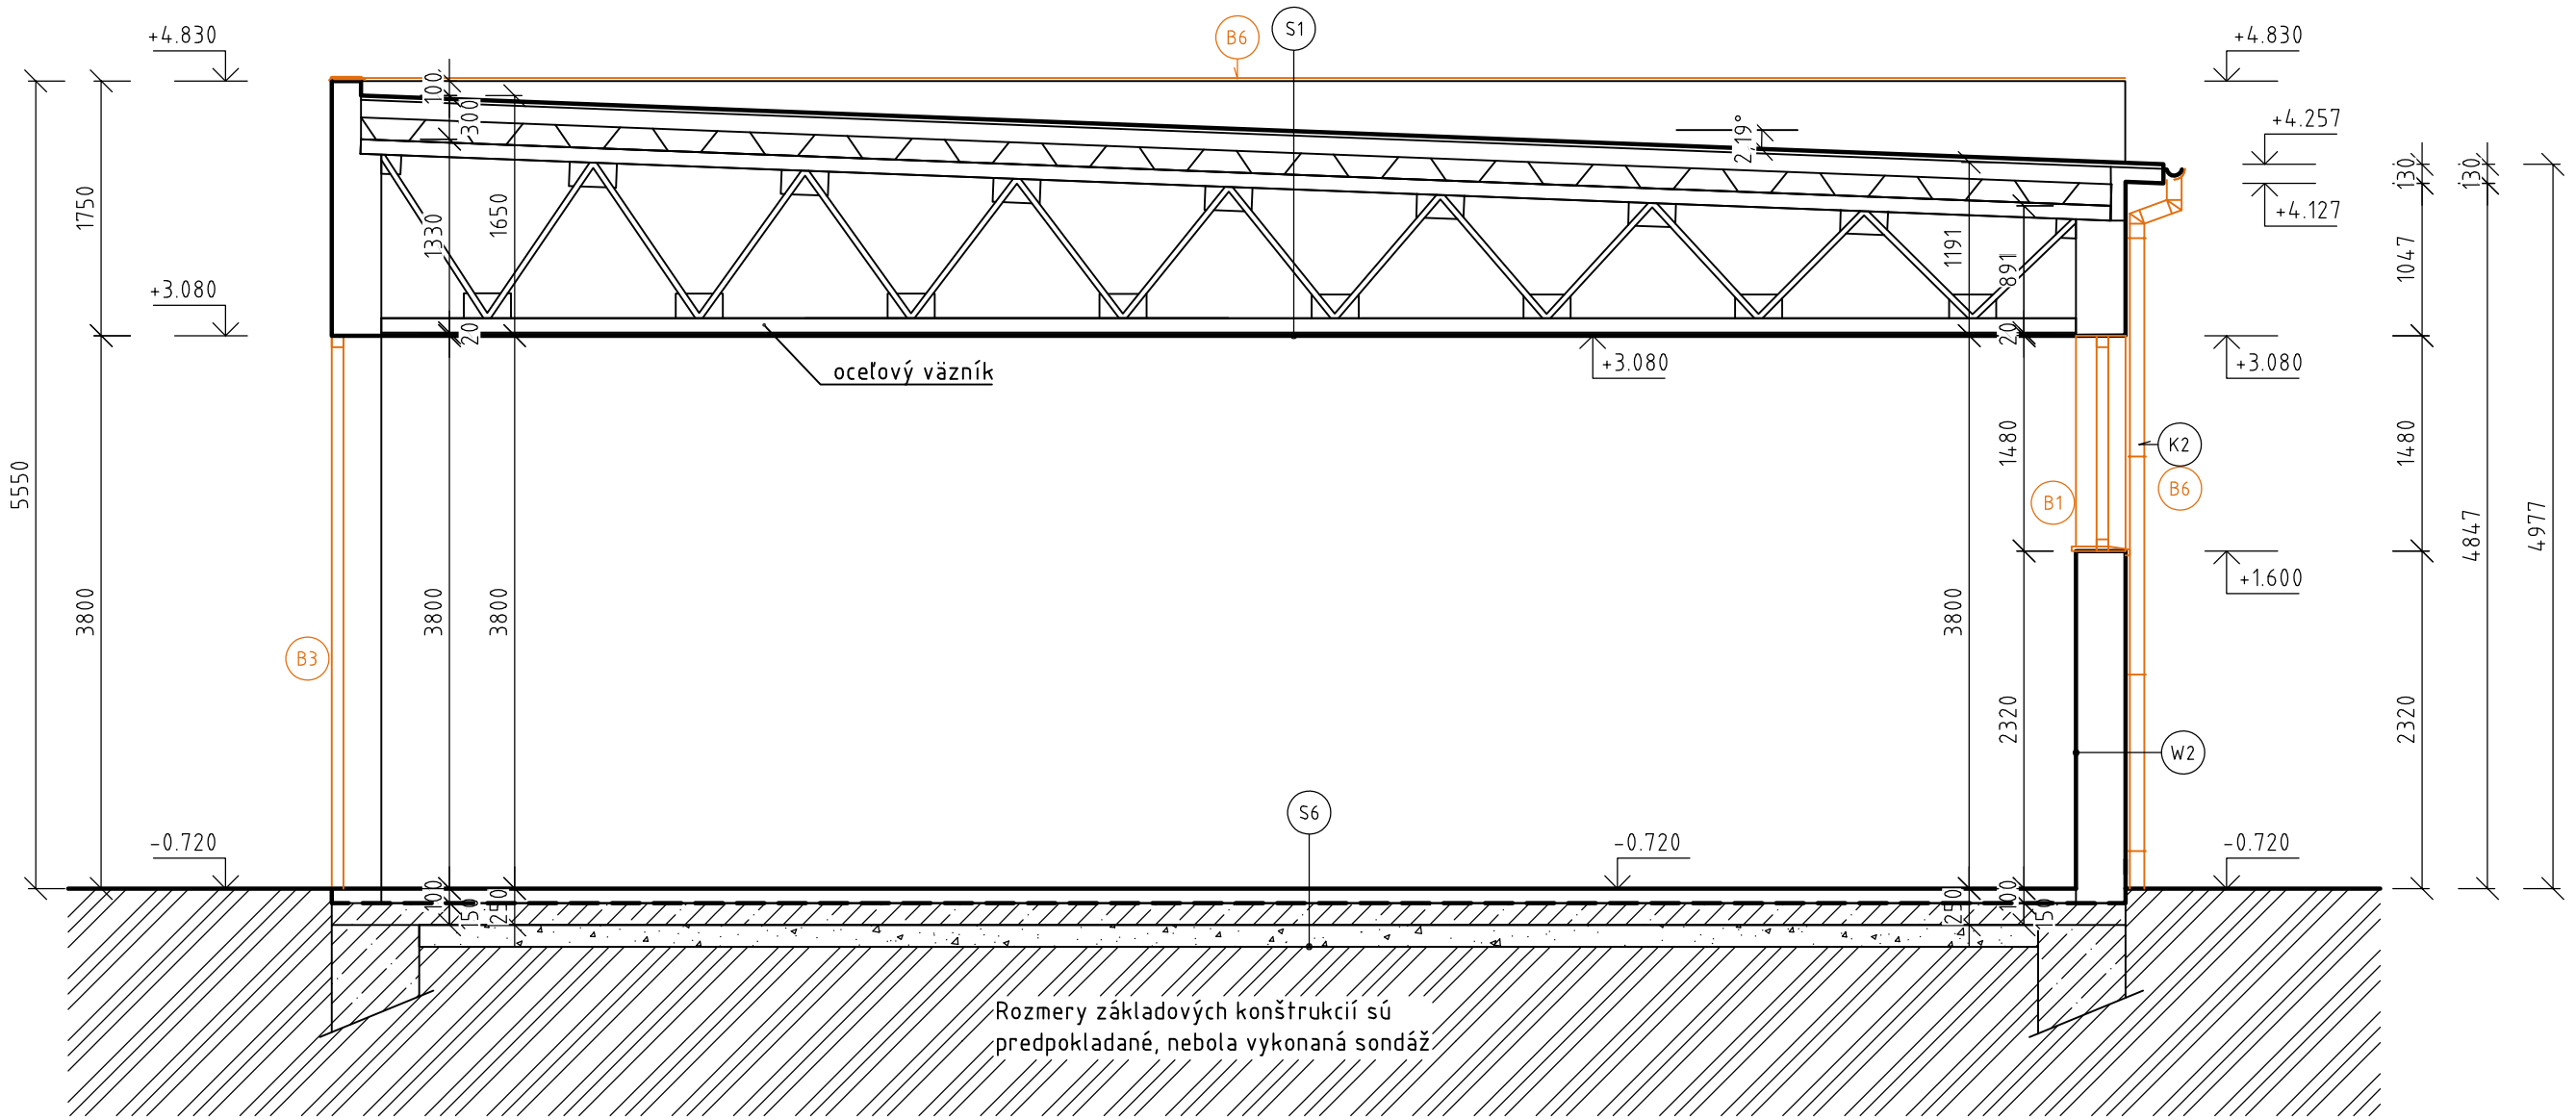

LEGENDA MATERIÁLOV:

- PÔVODNÉ MURIVO Z METRICKÝCH TEHÁL CDM, CDR
- PÔVODNÉ KONŠTRUKCIE Z POROBETÓNOVÝCH TVÁRNIC
- PÔVODNÉ ŽELEZOBETÓNOVÉ KONŠTRUKCIE
- PÔVODNÉ KONŠTRUKCIE Z PROSTÉHO BETÓONU
- PÔVODNÁ ZEMINA
- ŠTRKOVÁ VRSTVA NA TERÉNE
- HYDROIZOLÁCIA
- BÚRACIE PRÁCE

UPOZORNENIE:

-PÔVODNÉ SKLADBY SÚ PREDPOKLADANÉ, NEBOLA VYKONANÁ SONDÁŽ
-PODKLADY BOLI PREVZATÉ Z PD, KTORÚ VYPRACOVAI DUŠAN PAVLA Z APRÍLA 1986
-SKLADBY KONŠTRUKCÍÍ SÚ UVAŽOVANÉ AKO V PREDOŠLEJ PD
-PRI ZISTENÍ INEJ SKLADBY KONŠTRUKCIÍ POČAS REALIZÁCIE AKO JE UVAŽOVANÉ JE NUTNÉ PRIVOLAŤ PROJEKTANTA A PREHODNOTIŤ NÁVRH KONŠTRUKCI

PARÉ Č.

0,000=ÚROVEŇ PODLAHY 1.NP ADMINISTRATÍVNEJ ČASTI = 579,400 m.n.m.

ZODP. PROJEKTANT:	HL. INŽINIER PROJEKTU:	VYPRACOVAL:	
Ing. arch. Tomáš Sobota	Ing. Ján Laššák	Ing. Ján Laššák Ing. Ján Srogončík Lukáš Brisuda	
INVESTOR: Mesto Kremnica, Štefánikovo nám. 1/1, 967 01 Kremnica		STUPEŇ:	Stavebné povolenie
MIESTO STAVBY: k.ú. Kremnica, parcelné číslo : C-KN 168/1		PROFESIA:	Architektúra
NÁZOV STAVBY: **Zníženie energetickej náročnosti administratívnej budovy technických služieb**		DÁTUM:	07/2021
		REVÍZIA:	
STAVEBNÝ OBJEKT: SO 01		Č. ZÁK.:	
OBSAH VÝKRESU: REZ B-B´ - BÚRACIE PRÁCE		FORMÁT:	3xA4
		MIERKA:	1:50
			06