ČÍSLO POLOŽKY	K1	K2	K3	K4	K5	K6	K7	K8
SCHÉMA	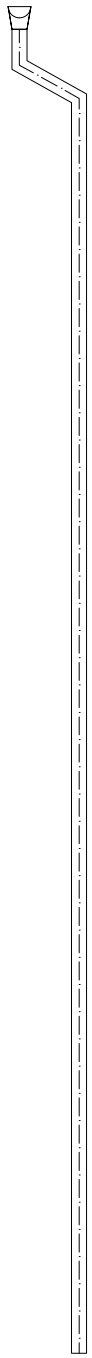	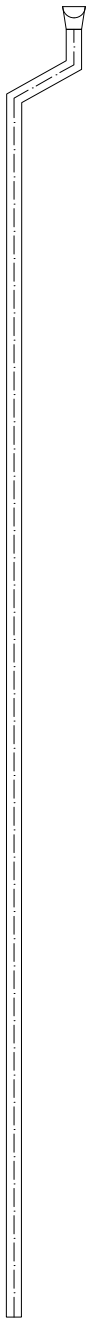	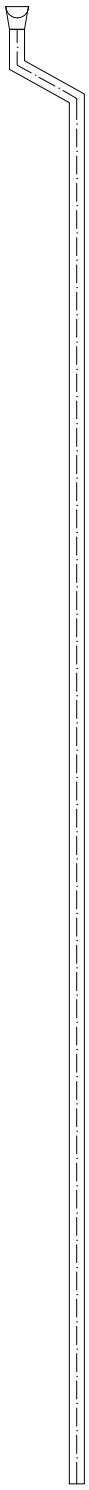	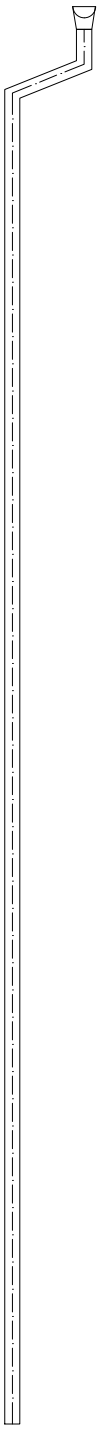	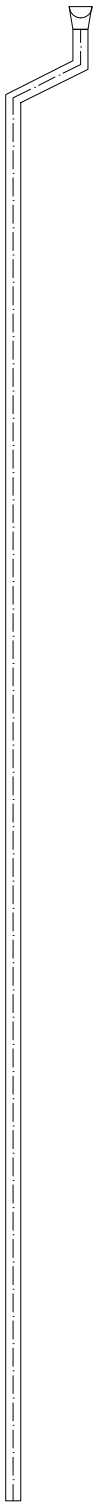		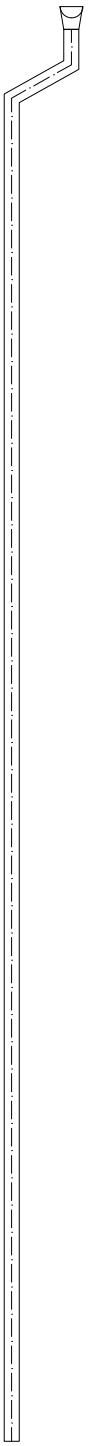	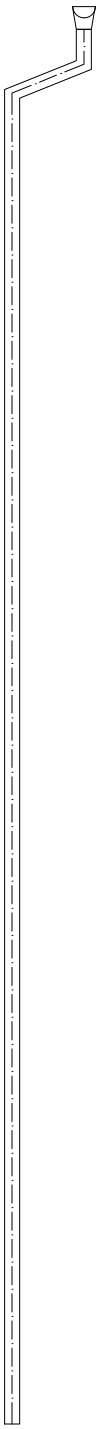
ROZMER	9000/100 mm	8750/100 mm	9850/100 mm	9550/100 mm	10000/100 mm	8870/100 mm	9570/100 mm	9550/100 mm
POPIS	ODKVAPOVÁ RÚRA	ODKVAPOVÁ RÚRA	ODKVAPOVÁ RÚRA	ODKVAPOVÁ RÚRA	ODKVAPOVÁ RÚRA	ODKVAPOVÁ RÚRA	ODKVAPOVÁ RÚRA	ODKVAPOVÁ RÚRA
MATERIAL	POPLASTOVANÝ PLECH RAL 0000	POPLASTOVANÝ PLECH RAL 0000	POPLASTOVANÝ PLECH RAL 0000	POPLASTOVANÝ PLECH RAL 0000	POPLASTOVANÝ PLECH RAL 0000	POPLASTOVANÝ PLECH RAL 0000	POPLASTOVANÝ PLECH RAL 0000	POPLASTOVANÝ PLECH RAL 0000
POČET KUSOV	1 CELOK	1 CELOK	1 CELOK	1 CELOK	1 CELOK	1 CELOK	1 CELOK	1 CELOK