



SITUÁCIA M 1:2500

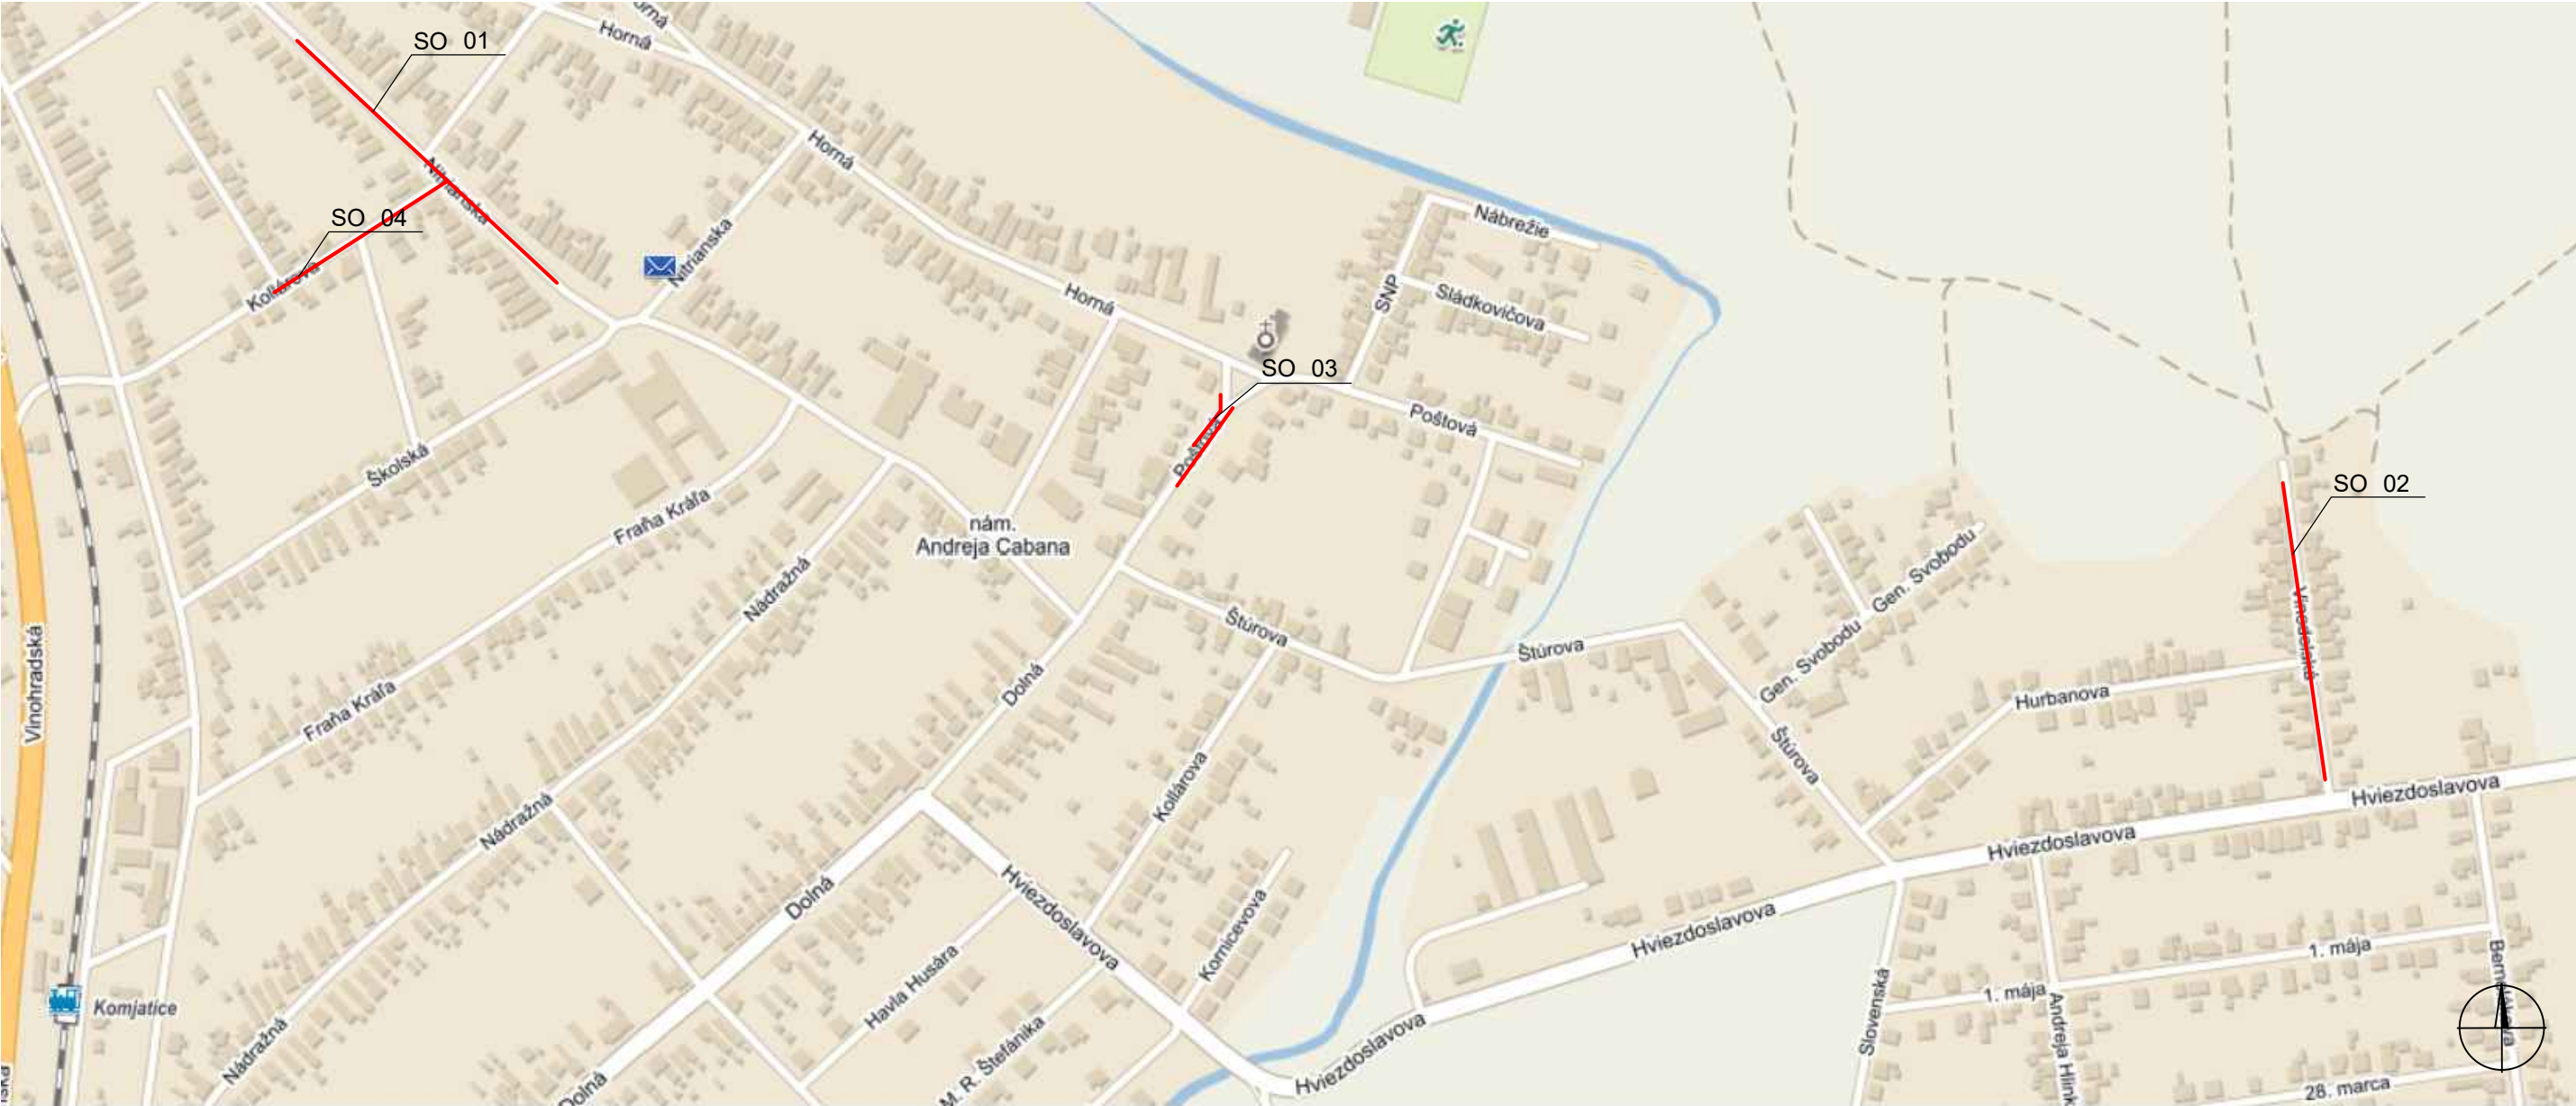

LETECKÁ SNÍMKA: KOMJATICE

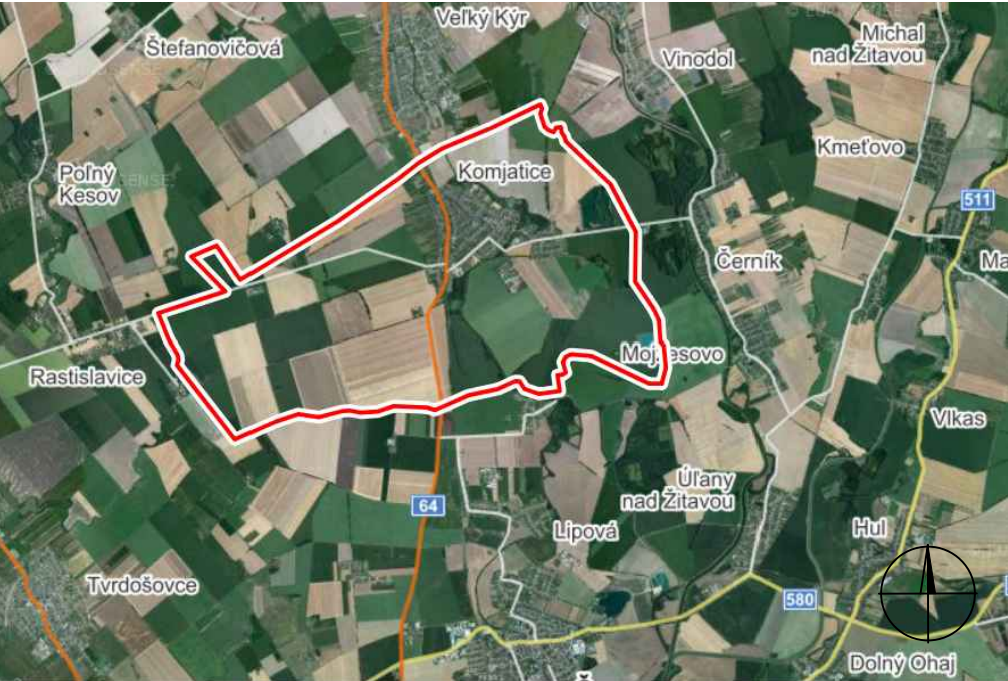

OBJEKTOVÁ SKLADBA

- SO 01 - Rekonštrukcia jestvujúcej priekopy na Nitrianskej ulici
- SO 02 - Rekonštrukcia jestvujúcej dažďovej kanalizácie na Vinodolskej ulici
- SO 03 - Rekonštrukcia jestvujúceho odvodnenia a priepustu na Poštovej ulici
- SO 04 - Rekonštrukcia jestvujúcej priekopy na Kollárovej ulici

REVÍZIA Č.:	DÁTUM:	OBSAH:	VYPRACOVAL:
1			
PEČIATKA AUTORIZOVANÉHO PROJEKTANTA:		ZODPOVEDNÝ PROJEKTANT: Ing. Katarína Tóthová, PhD.; SKSI 4500*A*2-2, VYPRACOVAL: Ing. Naďa Bánocziová	JMP Holding s.r.o. Južná trieda 1566/41, 040 01 Košice IČO: 50 979 035 DIČ: 2120551576 IČ DPH: SK2120551576 STUPEŇ PD: DSP - dok. pre stavebné povolenie Č.PARE: DIEL: ARCHIVNÉ Č.: MIERKA: DÁTUM: 1:2500 09/2018 Č. VÝKRESU: 03
		MIESTO STAVBY: obec Komjatice, kraj Nitriansky, okres Nové Zámky kat. územie : Komjatice	
		INVESTOR: obec Komjatice, Nádražná 97/344, 941 06 Komjatice	
		NÁZOV STAVBY: Vodozádržné opatrenia v urbanizovanej krajine - Komjatice	
		STAVEBNÝ OBJEKT: -	
SEVERKA: 		NÁZOV VÝKRESU: PREHLADNÁ SITUÁCIA	