


PRIEČNY REZ SO 01

Nitrianska ulica

M 1:25

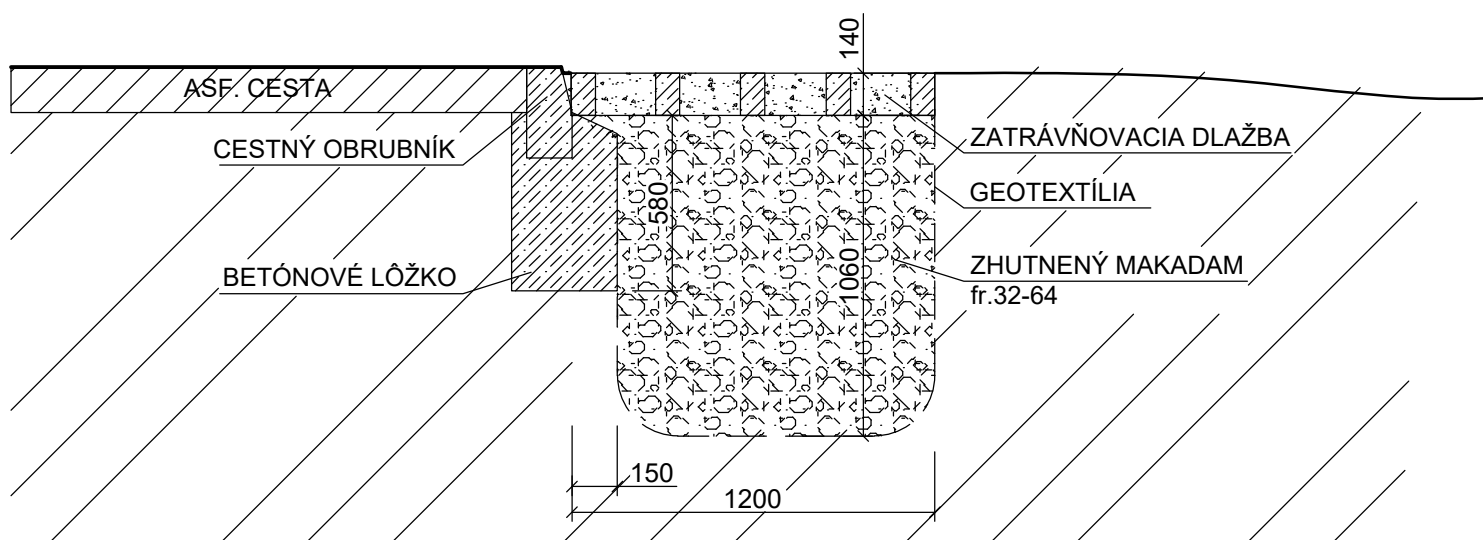

REVÍZIA Č.:	DÁTUM:	OBSAH:	VYPRACOVAL:
1			
PEČIATKA AUTORIZOVANÉHO PROJEKTANTA:	ZODPOVEDNÝ PROJEKTANT: Ing. Katarína Tóthová, PhD.; SKSI 4500*A*2-2,		JMP Holding s.r.o. Južná trieda 1566/41, 040 01 Košice IČO: 50 979 035 DIČ: 2120551576 IČ DPH: SK2120551576 STUPEŇ PD: DSP - dok. pre stavebné povolenie Č.PARE: DIEL: - ARCHIVNÉ Č.: - MIERKA: 1:25 DÁTUM: 09/2018 Č. VÝKRESU: 05
	VYPRACOVAL: Ing. Naďa Bánocziová		
	MIESTO STAVBY: obec Komjatice, kraj Nitriansky, okres Nové Zámky kat. územie : Komjatice		
	INVESTOR: obec Komjatice, Nádražná 97/344, 941 06 Komjatice		
	NÁZOV STAVBY: Vodozadržné opatrenia v urbanizovanej krajine - Komjatice		
	STAVEBNÝ OBJEKT: SO 01 - rekonštrukcia jestvujúcej priekopy na Nitrianskej ulici		
SEVERKA:	NÁZOV VÝKRESU: REZ SO 01 (Nitrianska ulica)		