


REZ SO 02 **Vinodolská ulica** **M 1:25**

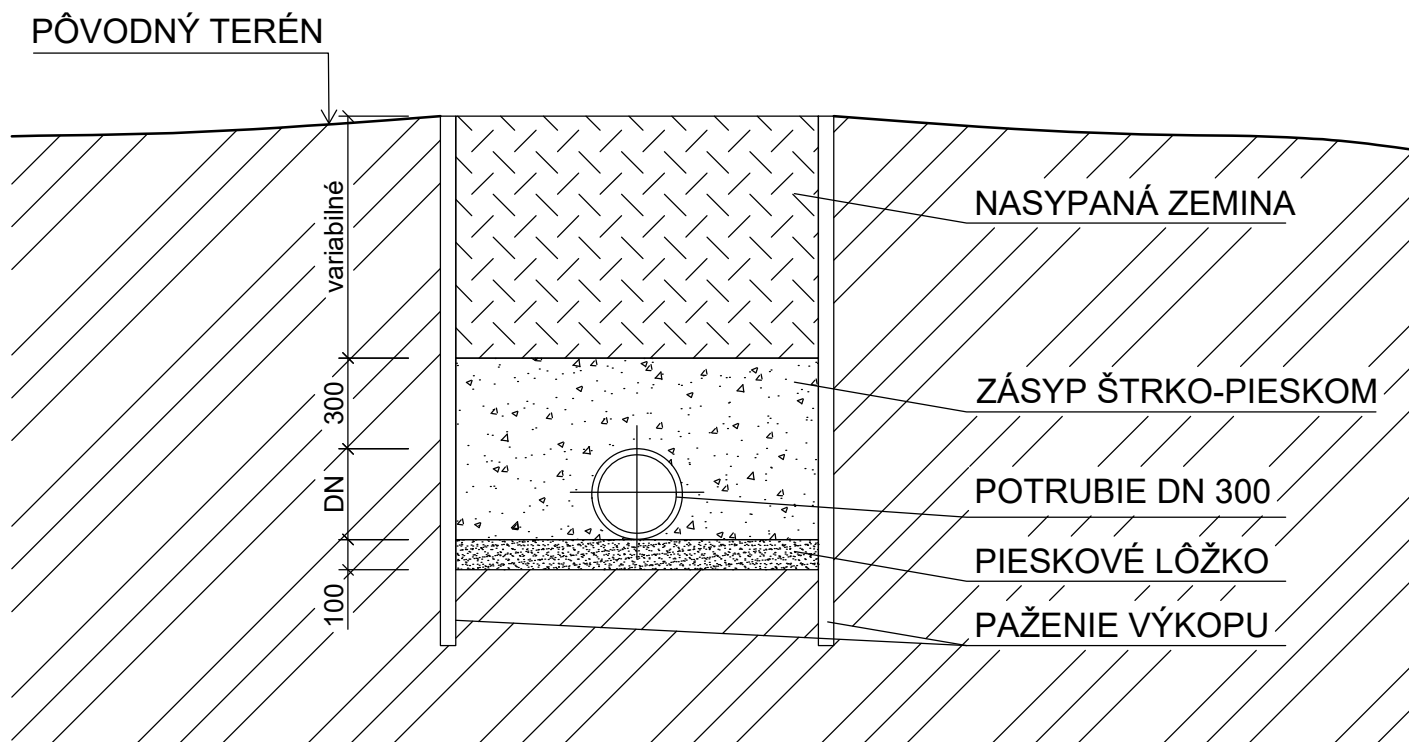

REVÍZIA Č.:	DÁTUM:	OBSAH:	VYPRACOVAL:	
1				
PEČIATKA AUTORIZOVANÉHO PROJEKTANTA:	ZODPOVEDNÝ PROJEKTANT:		JMP Holding s.r.o. Južná trieda 1566/41, 040 01 Košice IČO: 50 979 035 DIČ: 2120551576 IČ DPH: SK2120551576 STUPEŇ PD: DSP - dok. pre stavebné povolenie Č.PARE: DIEL: ARCHIVNÉ Č.: MIERKA: DÁTUM: Č. VÝKRESU: 08	
	VYPRACOVAL:			
	MIESTO STAVBY:			
	INVESTOR:			
	NÁZOV STAVBY:			
SEVERKA:	Vodozadržné opatrenia v urbanizovanej krajine - Komjatice			
	STAVEBNÝ OBJEKT:			
	NÁZOV VÝKRESU:			