


LETECKÁ SNÍMKA: Poštová ulica, Komjatice

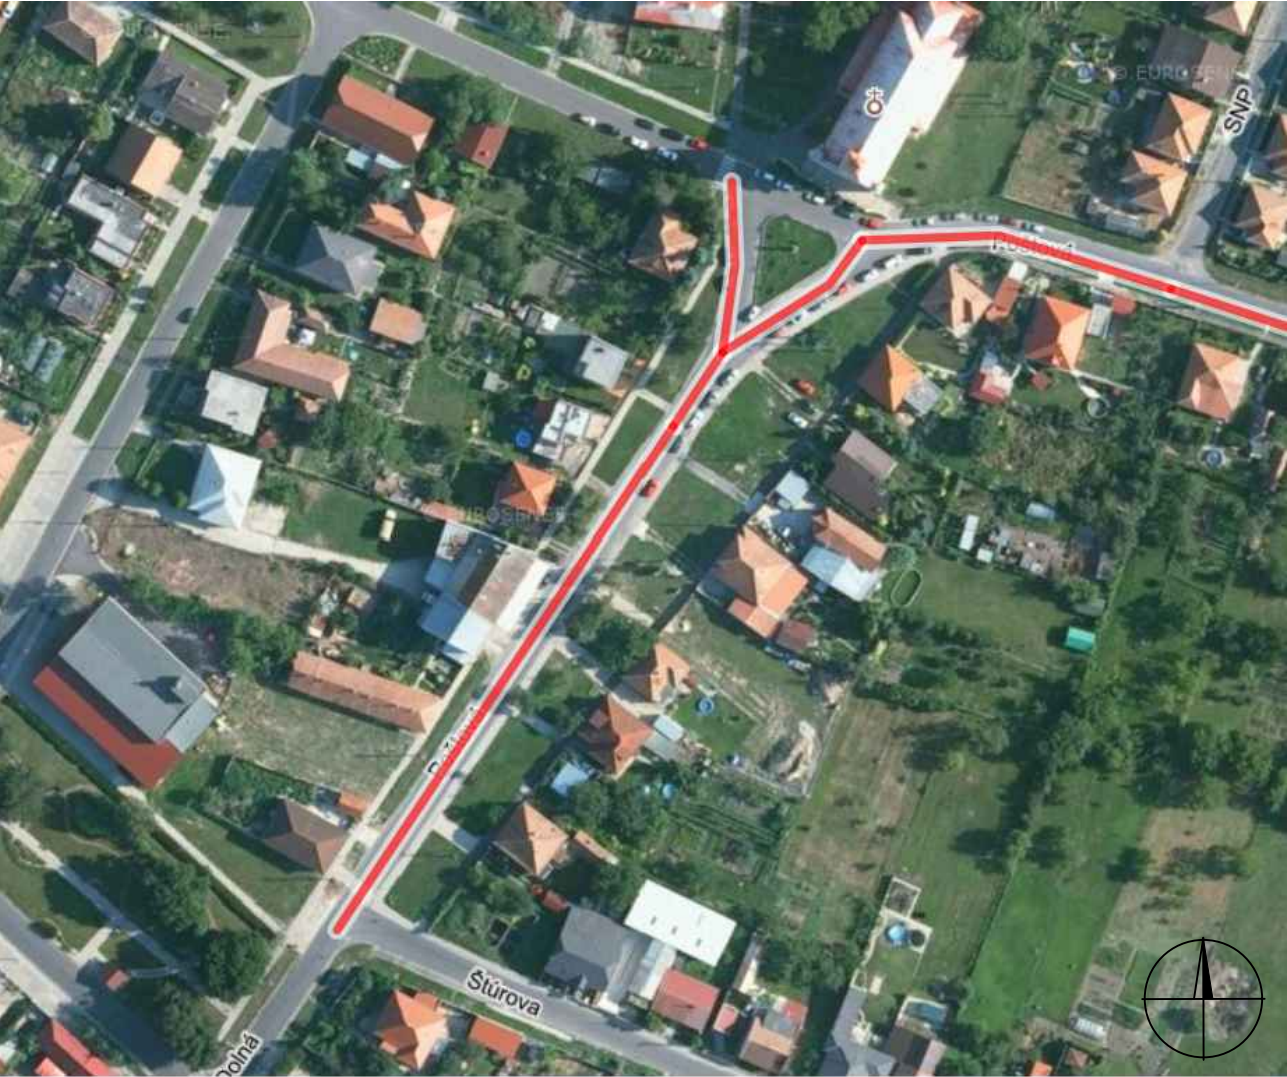

LEGENDA

- ODVODŇOVACÍ ŽĽAB BG
- ZEMNÁ ZATRÁVNENÁ PRIEKOPA DN 200
- AKUMULAČNÁ NÁDRŽ NA ZACHYTÁVANIE ZRÁŽKOVÝCH VÔD DN 400
- AKUMULAČNÁ NÁDRŽ, hĺbka nádrží 2,5 m
- DAŽDOVÝ VPUST S LAPAČOM NEČISTÔT

REVÍZIA Č.:	DÁTUM:	OBSAH:	VYPRACOVAL:
1			
PEČIATKA AUTORIZOVANÉHO PROJEKTANTA:		ZODPOVEDNÝ PROJEKTANT: Ing. Katarína Tóthová, PhD.; SKSI 4500*A*2-2, VYPRACOVAL: Ing. Naďa Bánócziová	JMP Holding s.r.o. Južná trieda 1566/41, 040 01 Košice IČO: 50 979 035 DIČ: 2120551576 IČ DPH: SK2120551576
		MIESTO STAVBY: obec Komjatice, kraj Nitriansky, okres Nové Zámky kat. územie : Komjatice	
		INVESTOR: obec Komjatice, Nádražná 97/344, 941 06 Komjatice	
		NÁZOV STAVBY: Vodozáržné opatrenia v urbanizovanej krajine - Komjatice	
SEVERKA: 		STAVEBNÝ OBJEKT: SO 03 - rekonštrukcia jestvujúceho odvodnenia a priepustu na Poštovej ulici	STUPEŇ PD: DSP - dok. pre stavebné povolenie
		NÁZOV VÝKRESU: SITUÁCIA SO 03 (Poštová ulica)	Č.PARE: DIEL: - MIERKA: 1:500 DÁTUM: 09/2018 Č. VÝKRESU: 09