



REZ SO 03 - Akumulačná nádrž
Poštová ulica
M 1:50

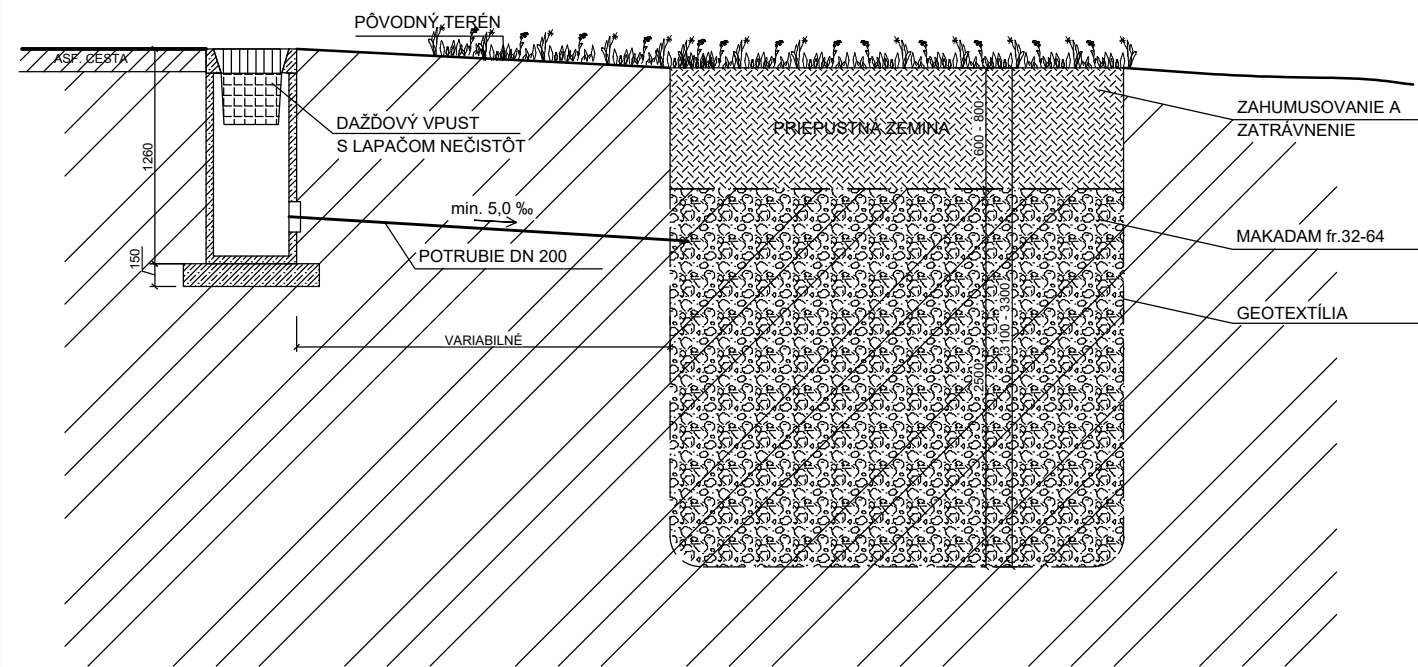

REZ SO 03 - Odvodňovací žľab
Poštová ulica
M 1:50

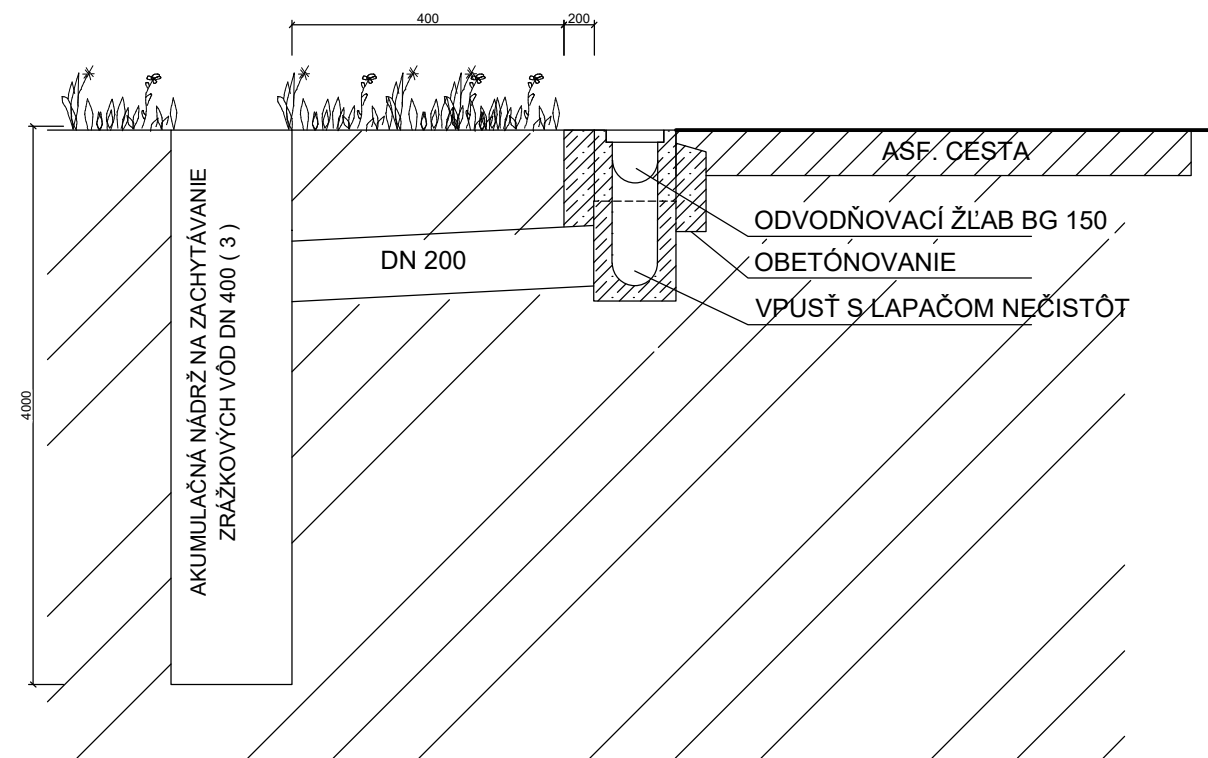

REVÍZIA Č.:	DÁTUM:	OBSAH:	VYPRACOVAL:
1			
PEČIATKA AUTORIZOVANÉHO PROJEKTANTA:	ZODPOVEDNÝ PROJEKTANT: Ing. Katarína Tóthová, PhD.; SKSI 4500*A*2-2,		JMP Holding s.r.o. Južná trieda 1566/41, 040 01 Košice IČO: 50 979 035 DIČ: 2120551576 IČ DPH: SK2120551576
	VYPRACOVAL: Ing. Naďa Bánocziová		
	MIESTO STAVBY: obec Komjatice, kraj Nitriansky, okres Nové Zámky kat. územie : Komjatice		
	INVESTOR: obec Komjatice, Nádražná 97/344, 941 06 Komjatice		
	NÁZOV STAVBY:		
SEVERKA:	Vodozádržné opatrenia v urbanizovanej krajine - Komjatice		STUPEŇ PD: DSP - dok. pre stavebné povolenie Č.PARE: DIEL: - ARCHIVNÉ Č.: - MIERKA: 1:50 DÁTUM: 09/2018 Č. VÝKRESU: 10
	STAVEBNÝ OBJEKT: SO 03 - rekonštrukcia jestvujúceho odvodnenia a priepustu na Poštovej ulici		
	NÁZOV VÝKRESU: REZ SO 03 (Poštová ulica)		