



+0,000 = 570,710 m.n.m

VŠETKY ROZMERY JE NUTNÉ OVERIŤ PRIAMO NA STAVBE !!!

Realizované s finančnou podporou
Ministerstva kultúry Slovenskej republiky

HL. PROJEKTANT:	ING. ARCH. MAGDALÉNA JANOVSÁ, 		
ZHOTOVITEL:	ŠTÚDIO J + J, s.r.o., Vysoká 65, 054 01 Levoča		
ZODP. PROJEKTANT:	Ing. Jaroslava Buranovská		
PROJEKTANT:	Ing. Ján Javorský		
OBJEDNÁVATEĽ:	MESTO LEVOČA, Nám. Majstra Pavla 4, 054 01 Levoča	STUPEŇ :	RP - SP
NÁZOV AKCIE:	OBNOVA RADNICE V LEVOČI - 1.ETAPA	TERMÍN :	03/2021
MIESTO STAVBY:	Nám. Majstra Pavla 2, parc. č. KN-C 8,7,6,3/1	MIERKA :	-
ČASŤ:	E - VÝKRESOVÁ ČASŤ	ZÁK. Č.:	01/2021
OBJEKT:	SO.01 Vlastný objekt radnice - 1.etapa	FORMÁT :	4x A4
DIEL:	ELEKTROINŠTALÁCIA SILNOPRÚD	VÝKR. Č.:	E15
OBSAH VÝKRESU :	ROZVÁDZAČ RS.K4		

1. SÚSTAVA:
3/N/PE AC 400/230V 50Hz, TN-S

2. OCHRANNÉ OPATRENIA :
PODĽA STN 33 2000-4-41

čl. 411 OCHRANNÝM POSPÁJANÍM A
SAMOČINNÝM ODPOJENÍM NAPÁJANIA

čl. 412 IZOLOVANÍM, ZÁBRANAMI
ALEBO KRYTMI

čl. 414 SELV, PELV

čl. 415 PRÚDOVÝM CHRÁNÍČOM

1. SÚSTAVA:
3/N/PE AC 400/230V 50Hz, TN-S

2. OCHRANNÉ OPATRENIA :
 PODLA STN 33 2000-4-41
 čl. 411 OCHRANNÝM POSPÁJANÍM A
 SAMOČINNÝM ODPOJENÍM NAPÁJANIA
 čl. 412 IZOLOVANÍM, ZÁBRANAMI
 ALEBO KRYTÍM


čl. 414 SELV, PELV

3. VÝVODY (CHRÁNENÉ PRED PREPATÍM)
PRIESTOROVO ODEDELŤ
OD NECHRÁNENÝCH PRÍVODOV !!!!


4. FAREBNÉ ZNAČENIE VODIČOV
– PODLA STN EN 60445


NÁSTĚNNÁ PLASTOVÁ ROZVODNICA
 TYP: HAGER VS312PD
 V501,5xŠ281,5xH98,5mm
 I_n=32A; I_k=10kA; IP40

DRUH PRIESTORU : III
PRÍVOD : ZDOLA
VÝVODY : ZDOLA

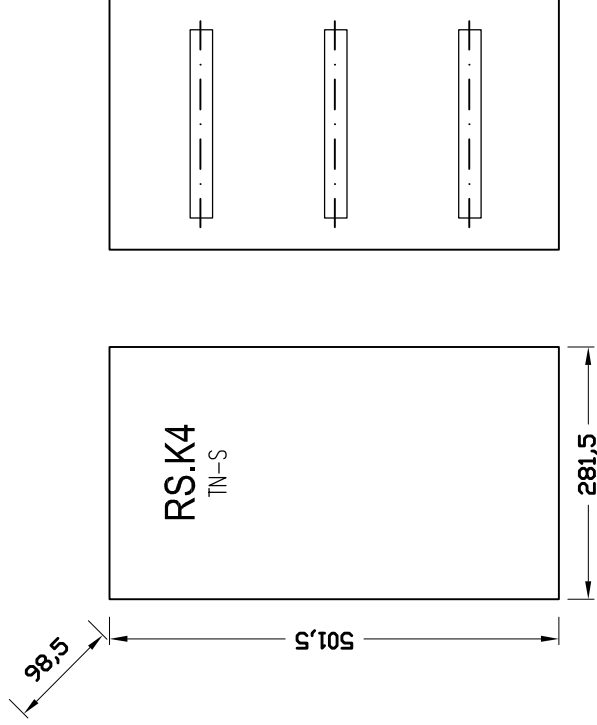

1	2	3	4	5	6	7	8	9	10	11	12	13	14	15	16	17
Výpracoval: ING.JAVORSKÝ			AKCIA: OBNOVA RADNICE V LEVOČI – 1.ETAPA Nám. Majstra Pavla 2, parc. č. KN-C 8,7,6,3/1					Investor: MESTO LEVOČA, Nám. Majstra Pavla 4, 054 01 Levoča		Zák. číslo:		A.K.:		Listov 3		
Kontroloval: ING.BURANOVSKÁ																
Datum : 01.2021			ROZVÁDZAČ RS.K4					Obsah:		Zmena/Dátum:		V.č.:		List:		
										Mierka:		N				E15

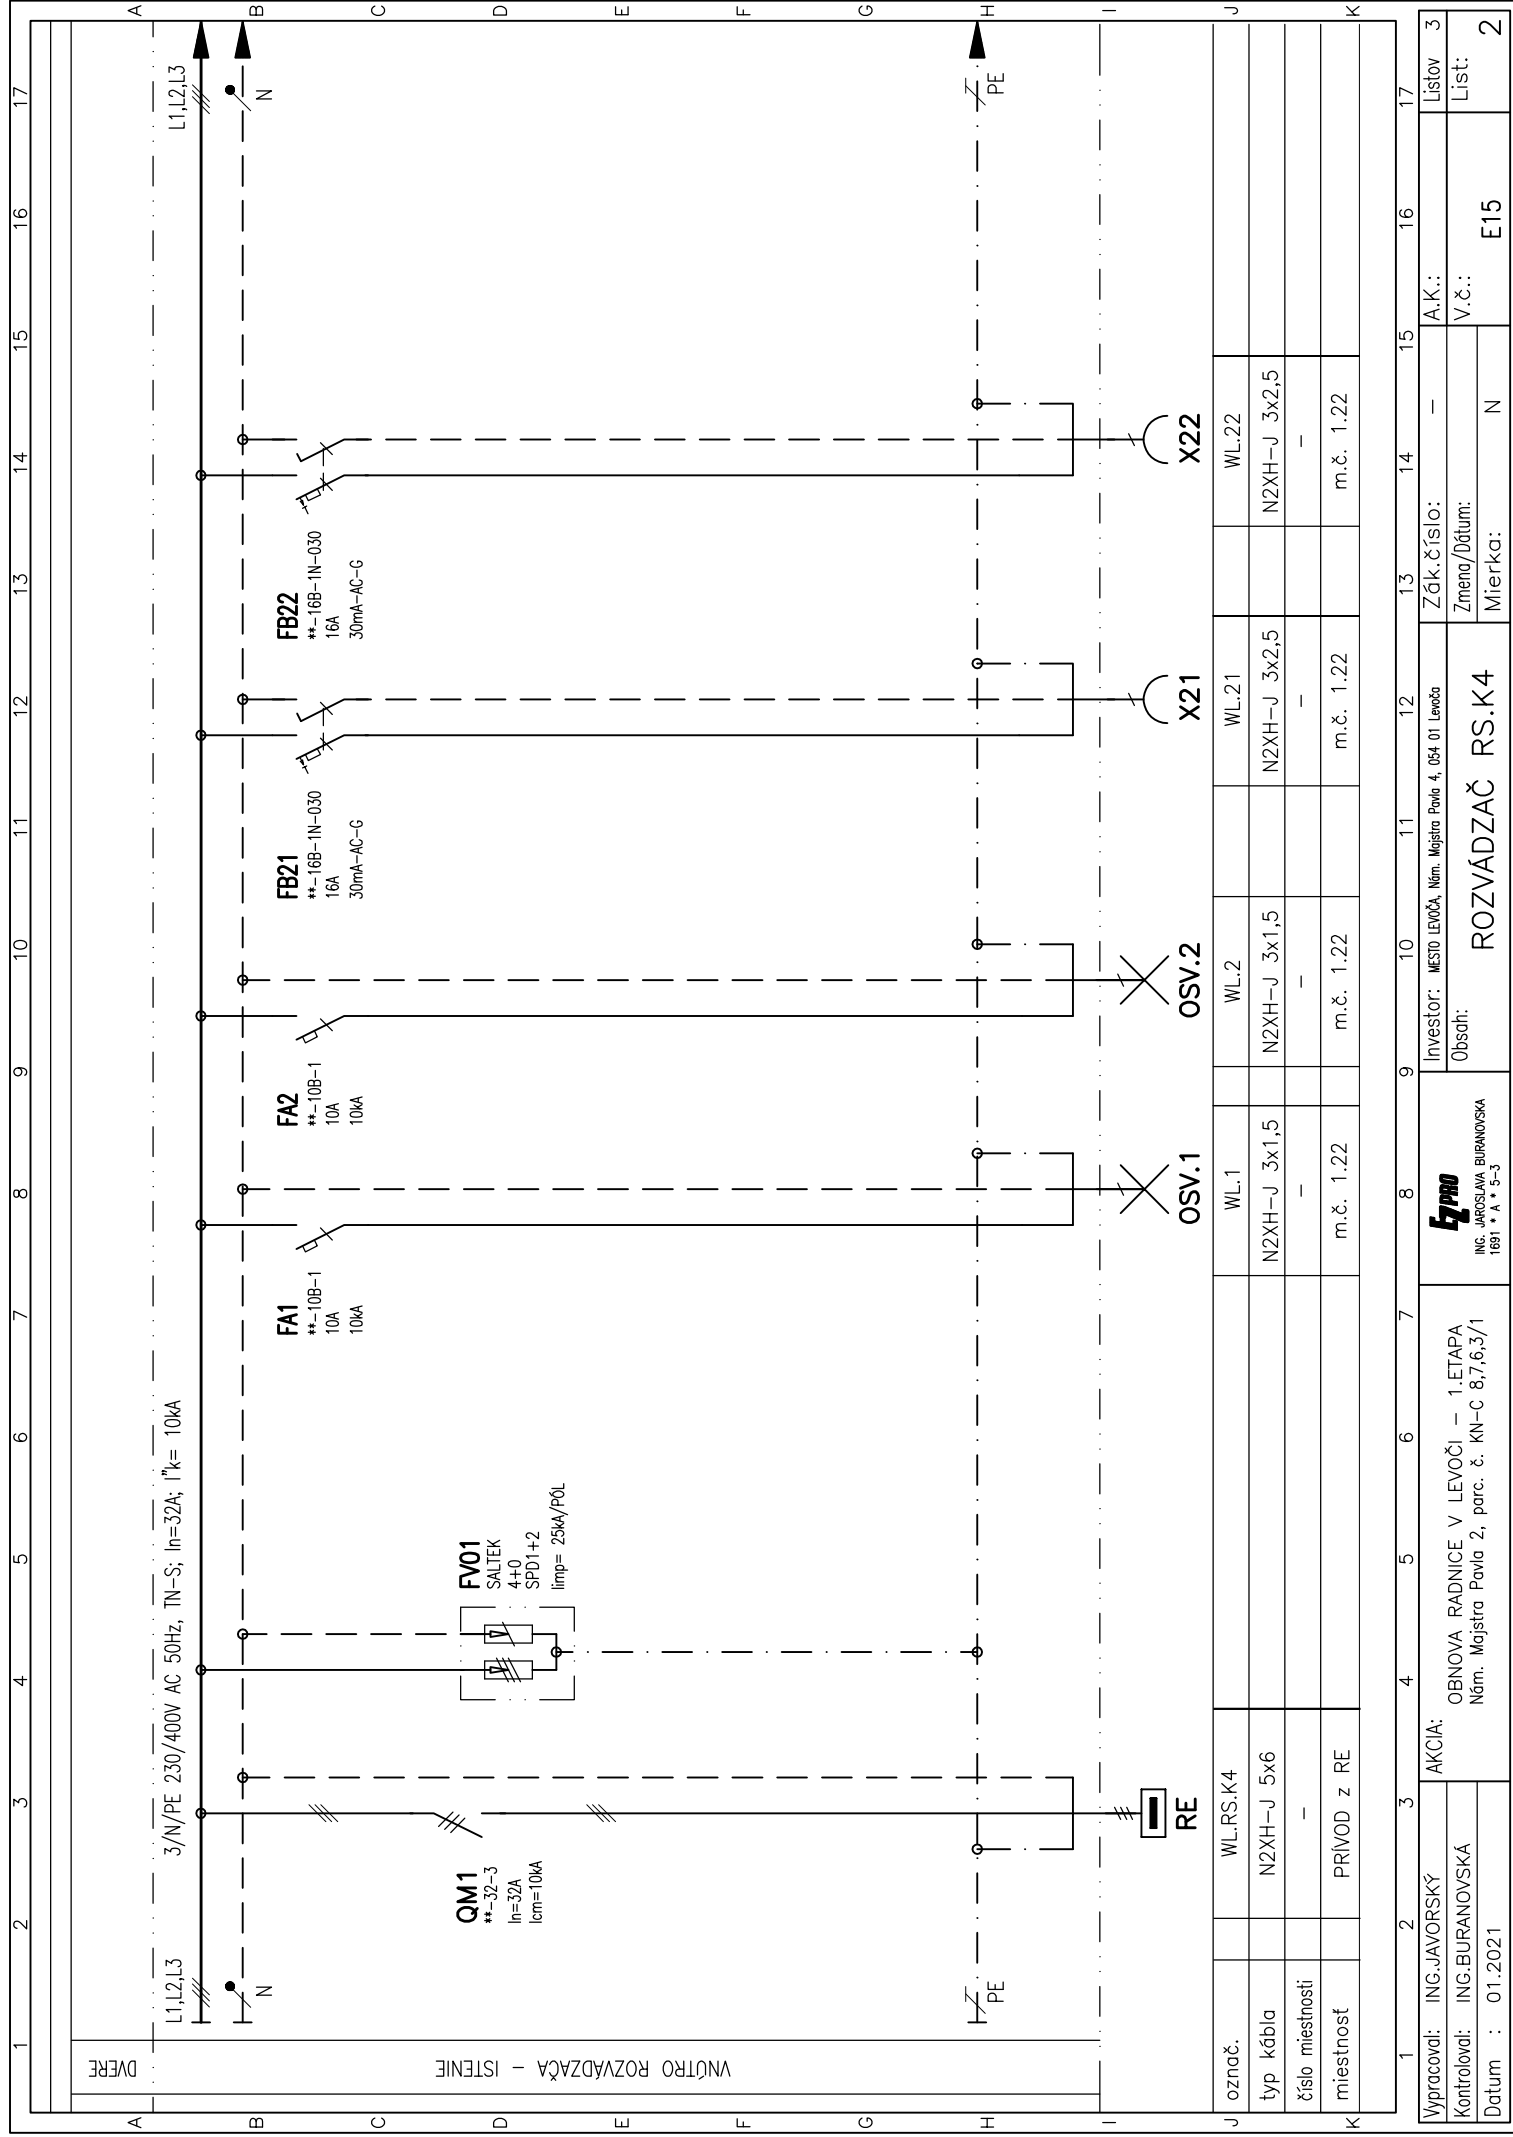

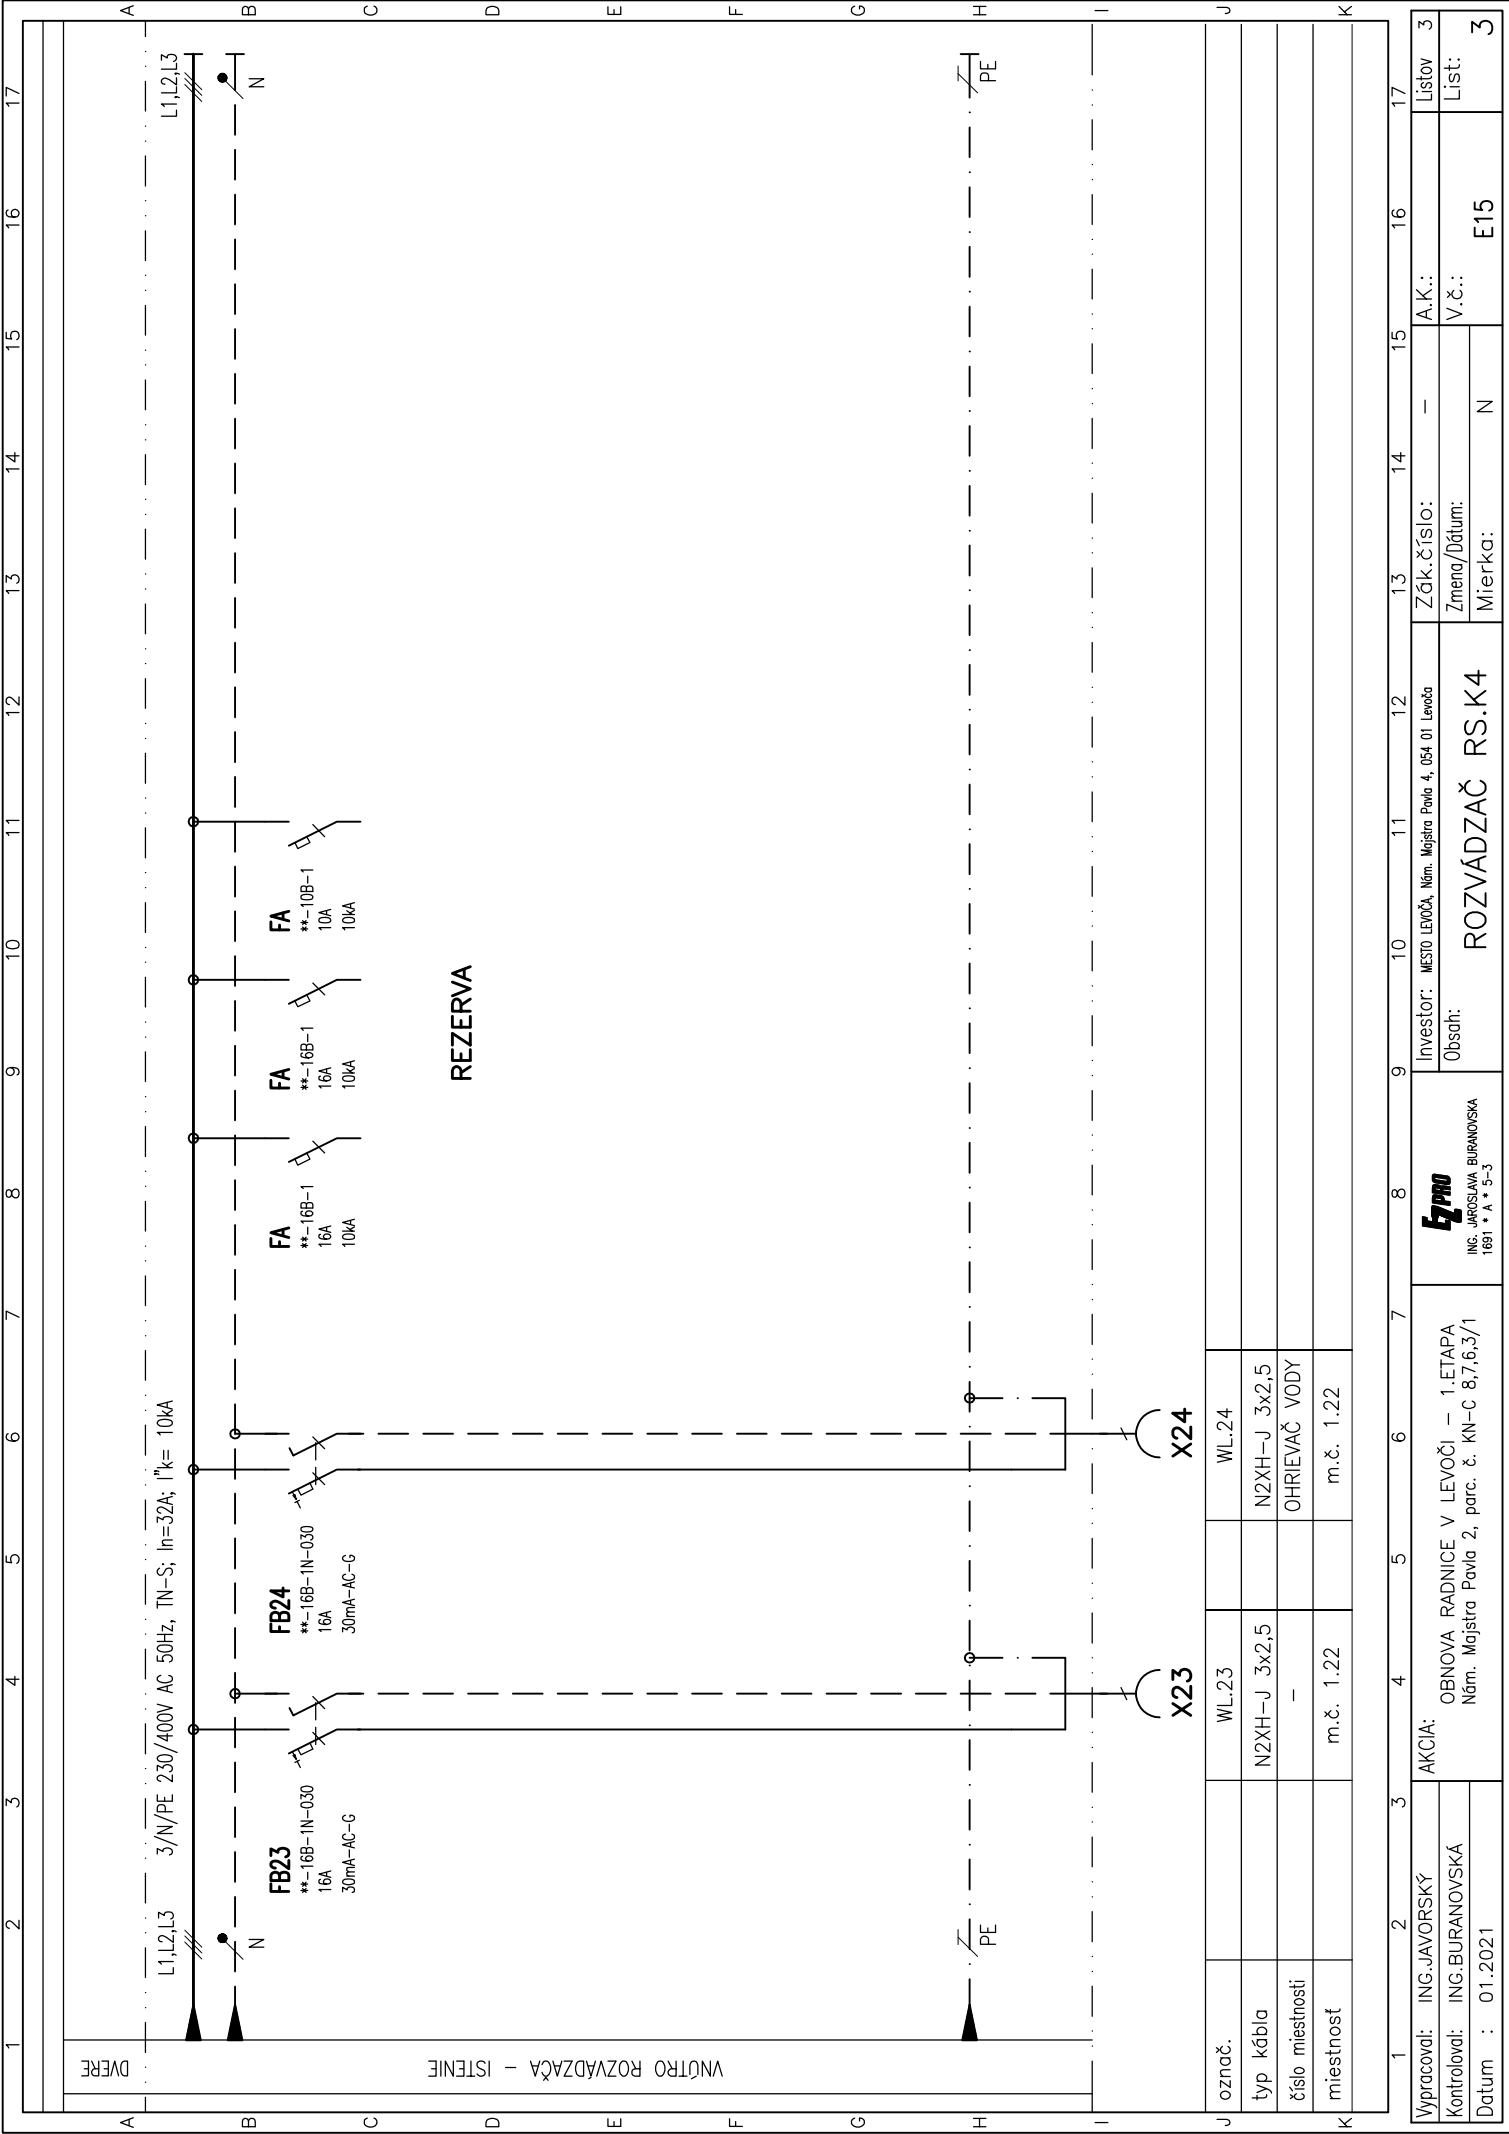

Výpracoval: ING.JAVORSKÝ			AKCIA:			OBNOVA RADNICE V LEVOČI – 1.ETAPA			Investor: MESTO LEVOČA, Nám. Majstra Pavla 4, 054 01 Levoča			Zák.číslo: –			Listov 3		
Kontroloval: ING.BURANOVSKÁ						Nám. Majstra Pavla 2, parc. č. KN-C 8,7,6,3/1			Obsch:			Zmena/Dátum:			List: 3		
Datum : 01.2021									Ing. JAROSLAV BURANOVSKÁ			Mierka: N			E15		
									ROZVÁDZAČ RS.K4								