



DETAIL PÚZDRA - VOLEJBAL

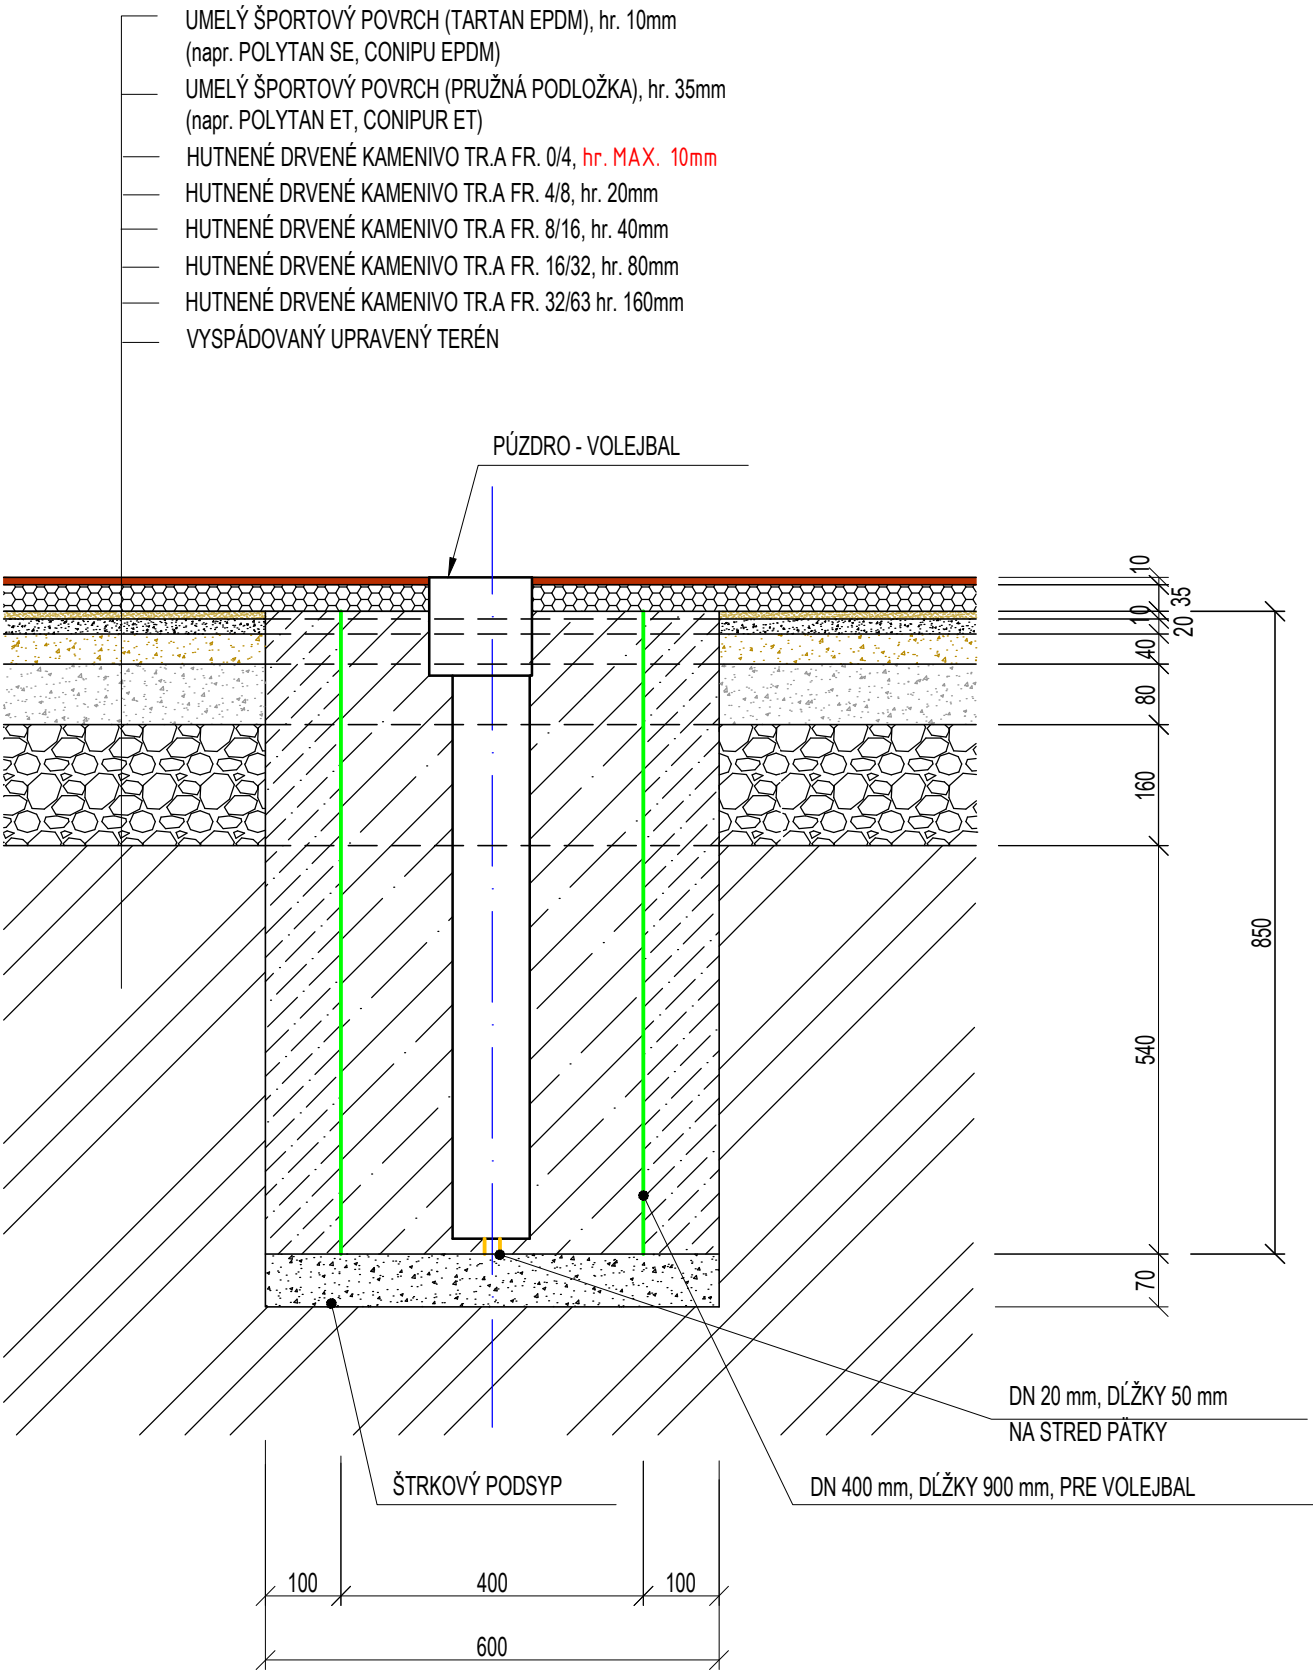

PÔDORYS

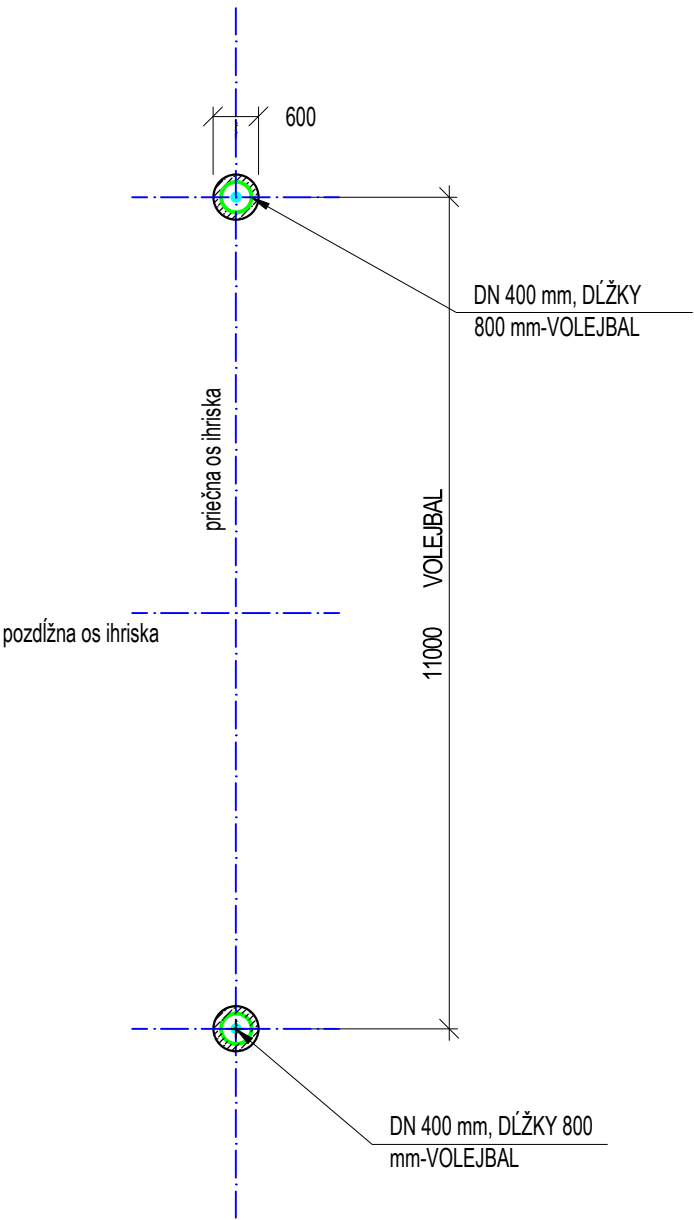

LEGENDA HMÔT

- PŮVODNÁ ZEMINA
- PODKLAD Z DRVENÉHO KAMENIVA FR. 32/63
- PODKLAD Z DRVENÉHO KAMENIVA FR. 16/32
- PODKLAD Z DRVENÉHO KAMENIVA FR. 8/16
- PODKLAD Z DRVENÉHO KAMENIVA FR. 4/8
(vyrovnávacía vrstva)
- PODKLAD Z DRVENÉHO KAMENIVA FR. 0/4 MAX. 10mm
(zakalovacia vrstva)
- UMELÝ ŠPORTOVÝ POVRCH (PRUŽNÁ PODLOŽKA), hr. 35mm (napr. POLYTAN ET)
- UMELÝ ŠPORTOVÝ POVRCH (TARTAN EPDM), hr. 10mm (napr. POLYTAN SE)

±0,000 = 135,200 m.n.m. Bpv S-JTSK (výška vnútorného bet. obrubníka bežeckého oválu)

ZODP.PROJEKTANT	VYPRACOVAL	KONTROLOVAL	<u>PARA INVEST s.r.o.</u> Majernikova 23, 841 05 Bratislava mobil: +421 905 368 620 e-mail: milan.kusalik@gmail.com		
ING. DUŠAN KRUPALA	ING. MILAN KUSALÍK	ING. MILAN KUSALÍK			
MIESTO : MČ PETRŽALKÁ - BRATISLAVA, Lachova ul.			KRAJ : BRATISLAVSKÝ	FORMÁT	2xA4
INVESTOR : MČ Bratislava - Petržalka, Kutlíkova 17, 852 12 Bratislava				DÁTUM	03/2021
Stavba: Obnova športového areálu ZŠ Lachova, MČ Bratislava-Petržalka			SO 02 - Viacúčelové ihrisko	ÚČEL	DRS
				ČÍSLO ZÁKAZKY	ČÍSLO PARÉ
				2021003	
Obsah: DETAIL PÚZDRA - VOLEJBAL				Mierka: 1:10	Číslo vykresu: D02.09