


REZ VSAKOVACOU JAMOU

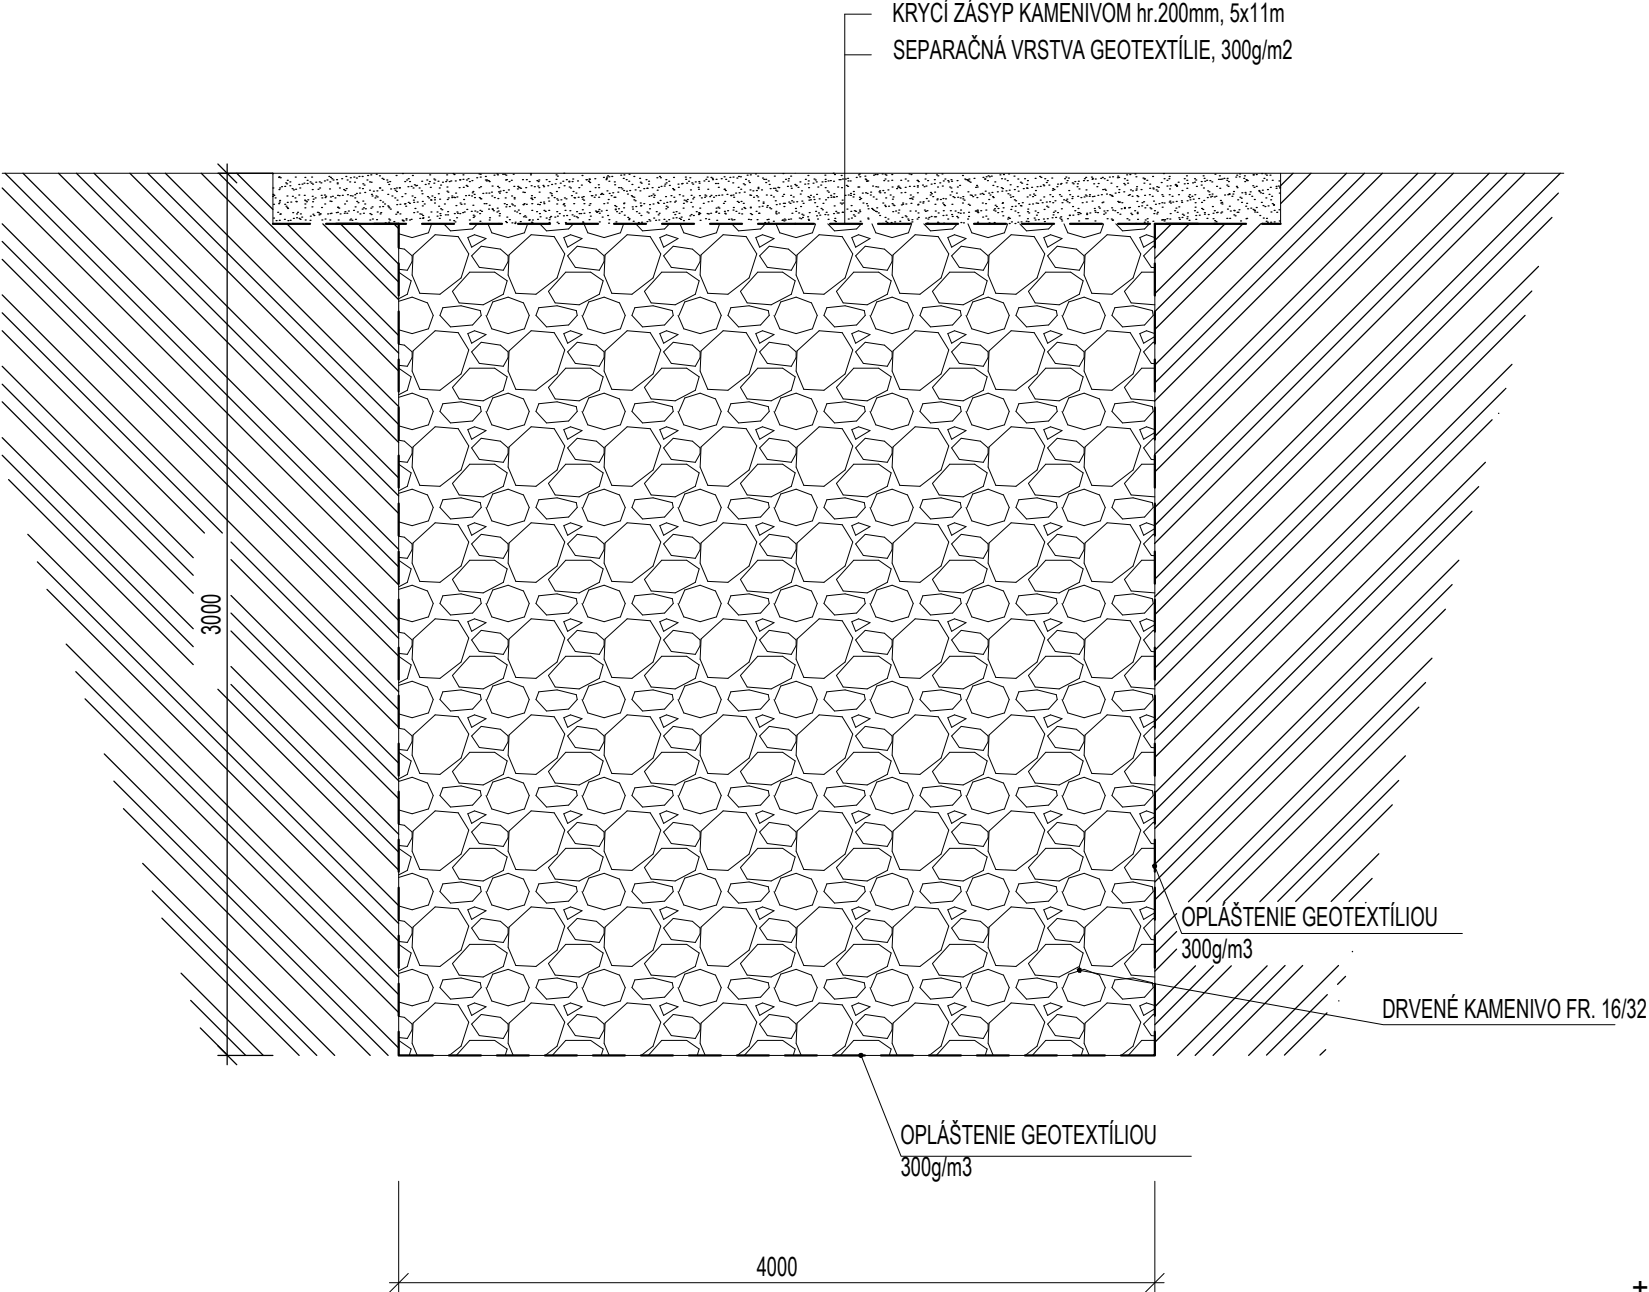

LEGENDA HMÔT

- PŮVODNÁ - RASTLÁ ZEMINA
- KRYCÍ ZÁSYP KAMENIVOM hr. 200mm
JAMA, 55m²
- DRVENÉ KAMENIVO FR. 16/32

±0,000 = 135,200 m.n.m. Bpv S-JTSK (výška vnútorného bet. obrubníka bežeckej dráhy)

ZODP.PROJEKTANT		VYPRACOVAL		KONTRLOVAL		<u>PARA INVEST s.r.o.</u> Majerníkova 23, 841 05 Bratislava mobil: +421 905 368 620 e-mail: milan.kusalik@gmail.com							
ING. DUŠAN KRUPALA		ING. MILAN KUSALÍK		ING. MILAN KUSALÍK									
MIESTO: MČ PETRŽALKÁ - BRATISLAVA, Lachova ul.						KRAJ : BRATISLAVSKÝ		FORMÁT		2x44			
IINVESTOR : MČ Bratislava - Petržalka, Kutlíkova 17, 852 12 Bratislava, IČO: 00603201						DÁTUM						03/2021	
Stavba: Obnova športového areálu ZŠ Lachova, MČ Bratislava-Petržalka 													